



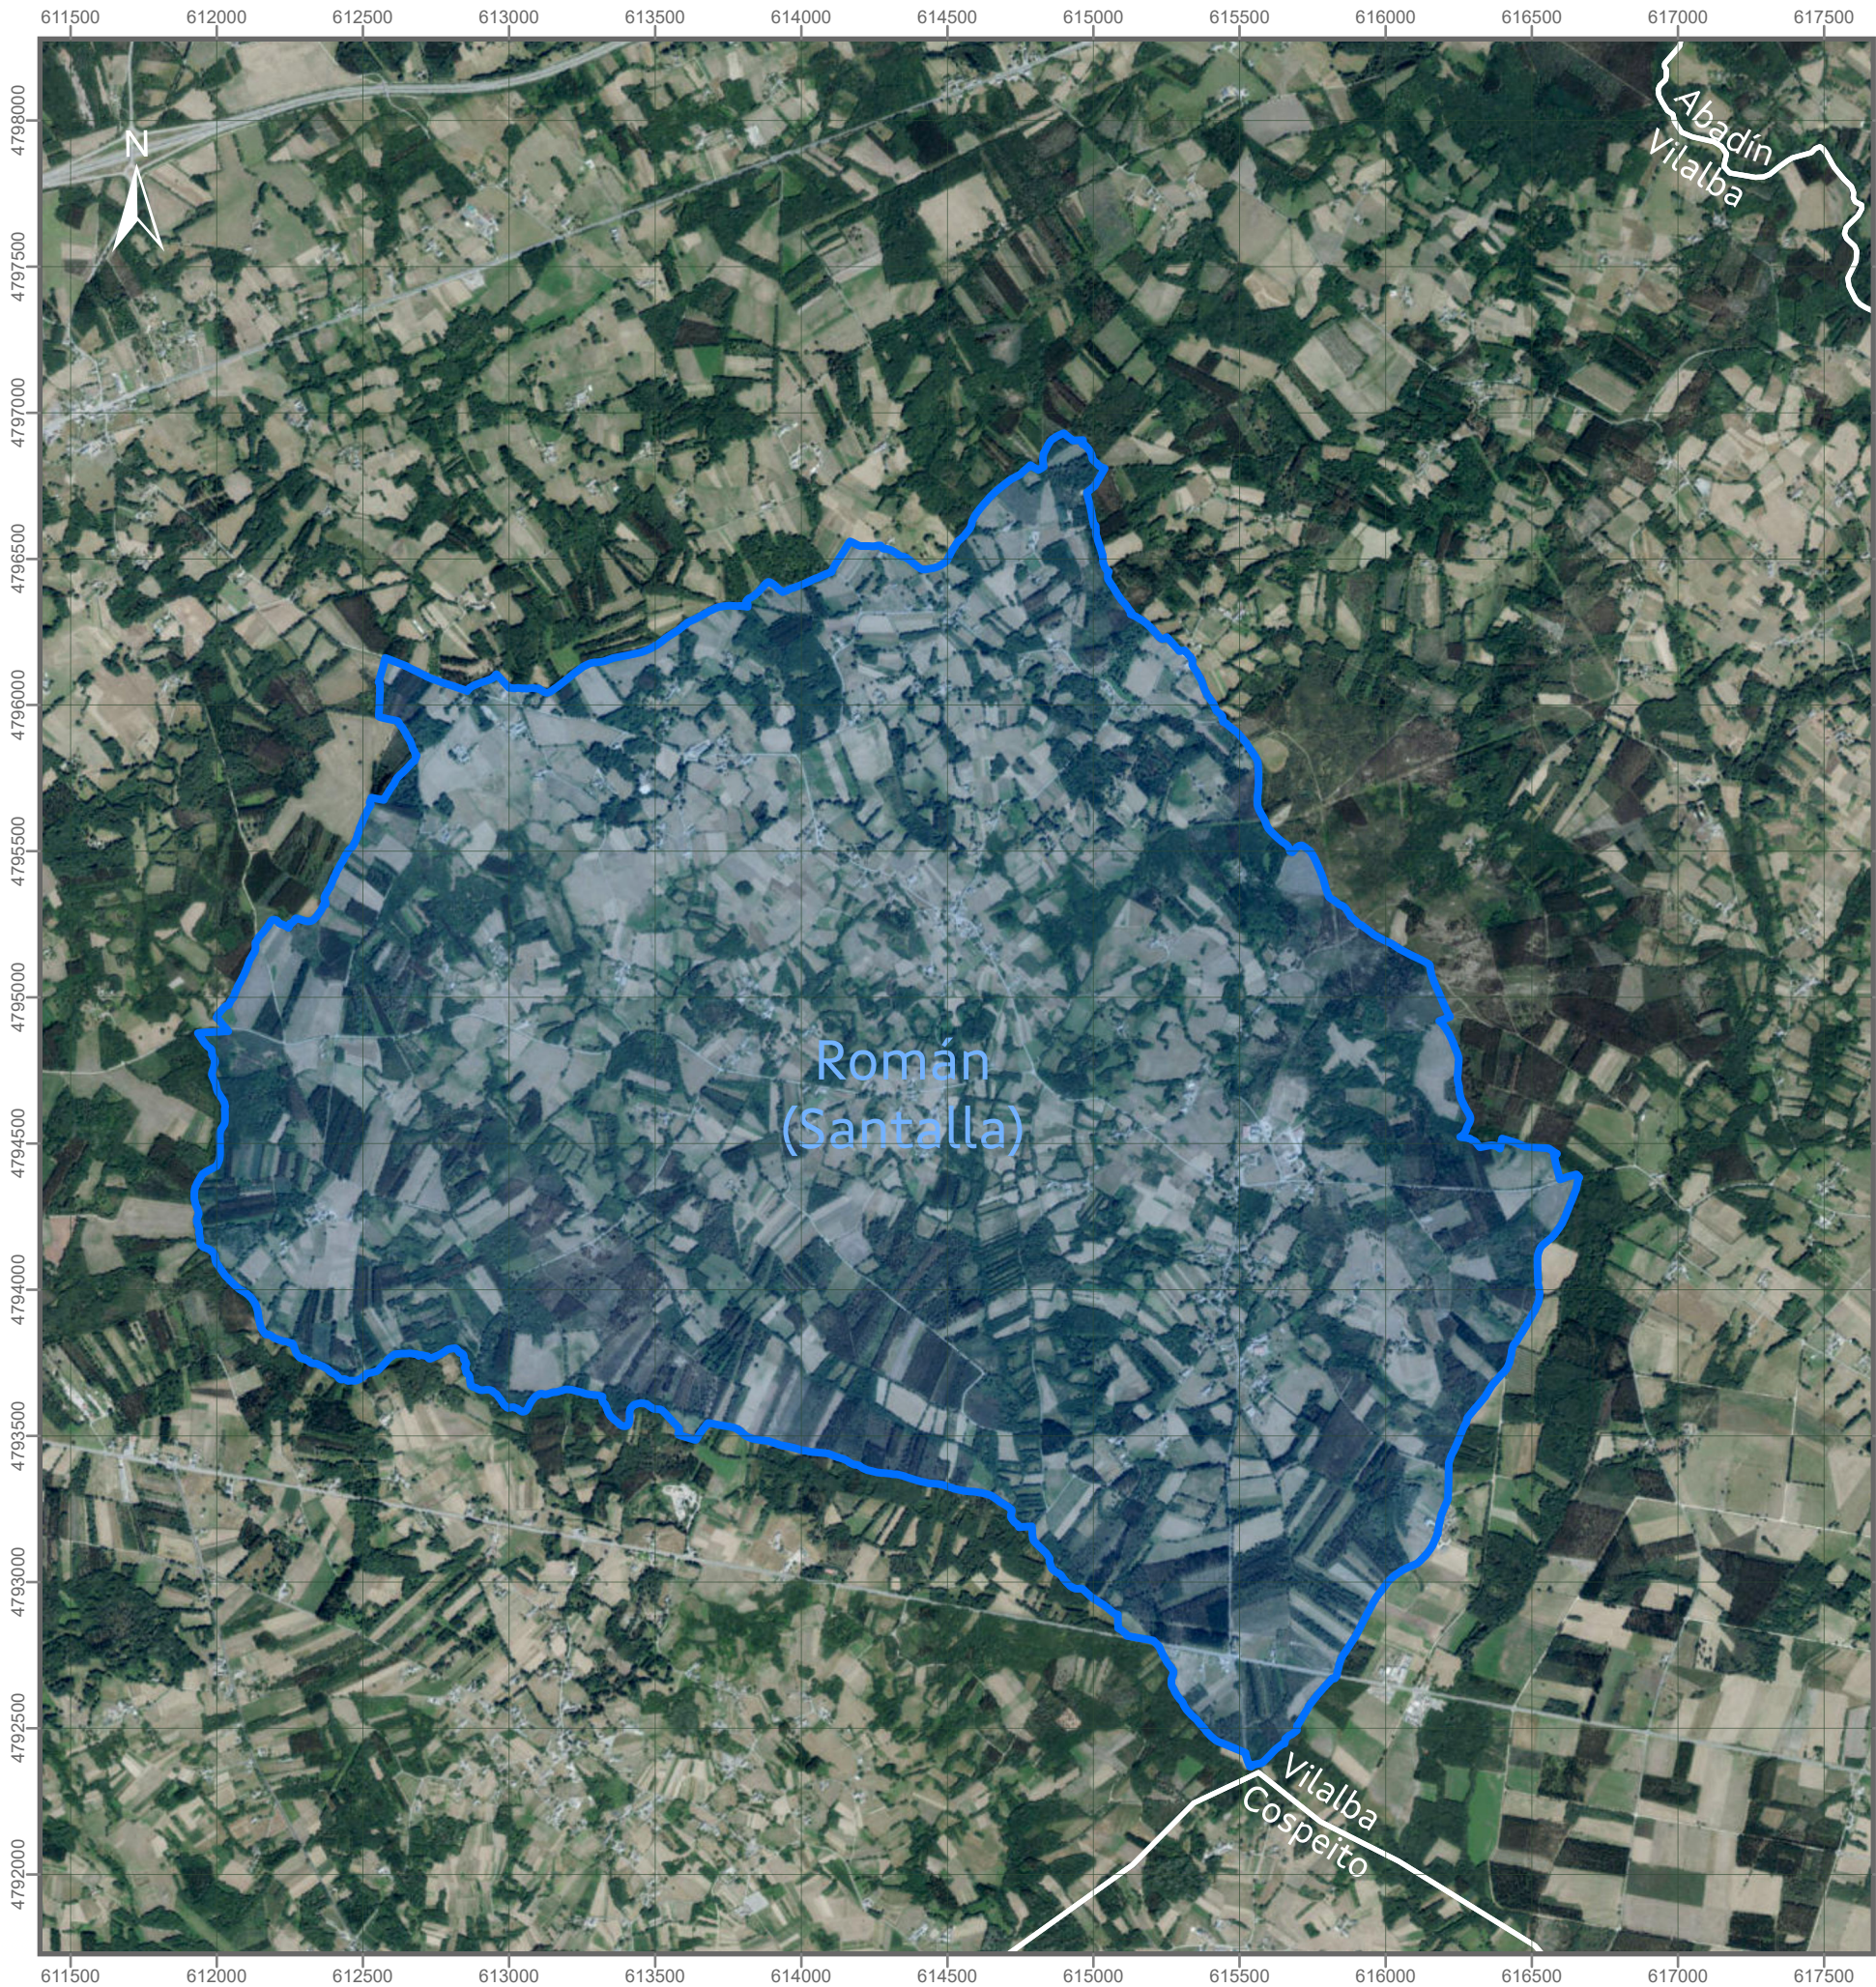

Sistema de coordenadas: ETRS 1989 UTM Zona 29N Transverse Mercator _ PNOA 2023

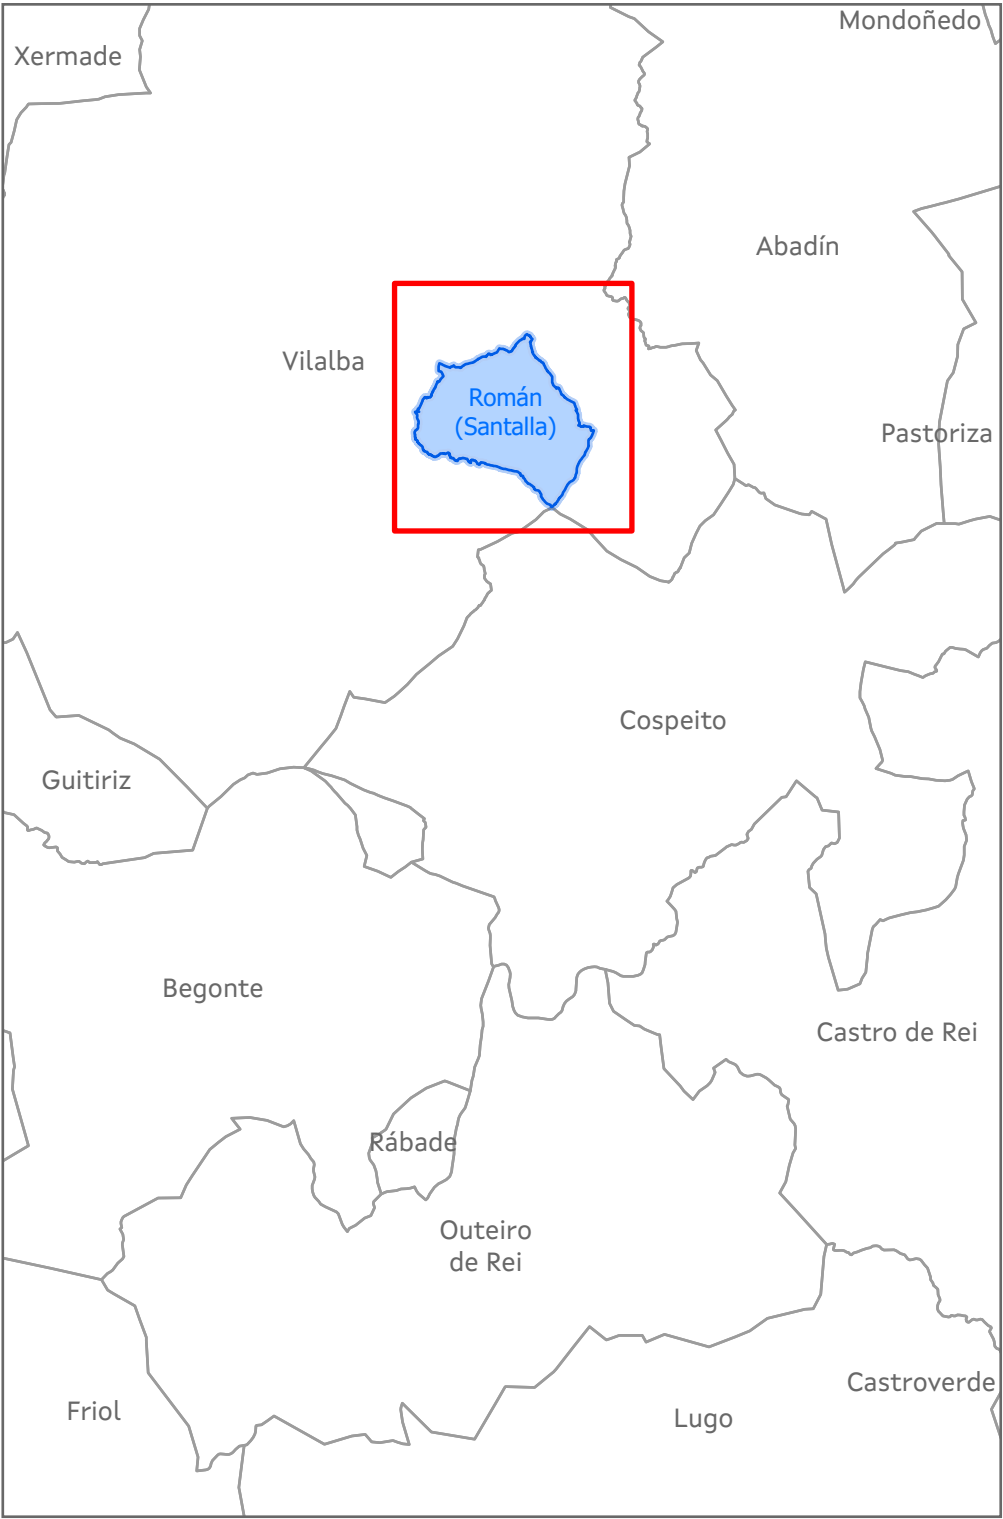

Plano de situación
E 1:200.000

- PERÍMETRO ZRP ROMÁN
- Concellos_IGN

XUNTA DE GALICIA CONSELLERÍA DO MEDIO RURAL		
PROXECTO: PERÍMETRO DA ZONA DE RESTRUTURACIÓN PARCELARIA DE ROMÁN ROMÁN (VILLALBA)		
PLANO: PERÍMETRO SOBRE ORTOFOTOGRAFÍA PNOA 2023		
	ESCALA: 1:25.000 (A3)	DATA: MAIO 2026