


NOTA:
Este plano parcial débese desglosar do título para ser unido ás escrituras en que constan as sucesivas transmisións da finca

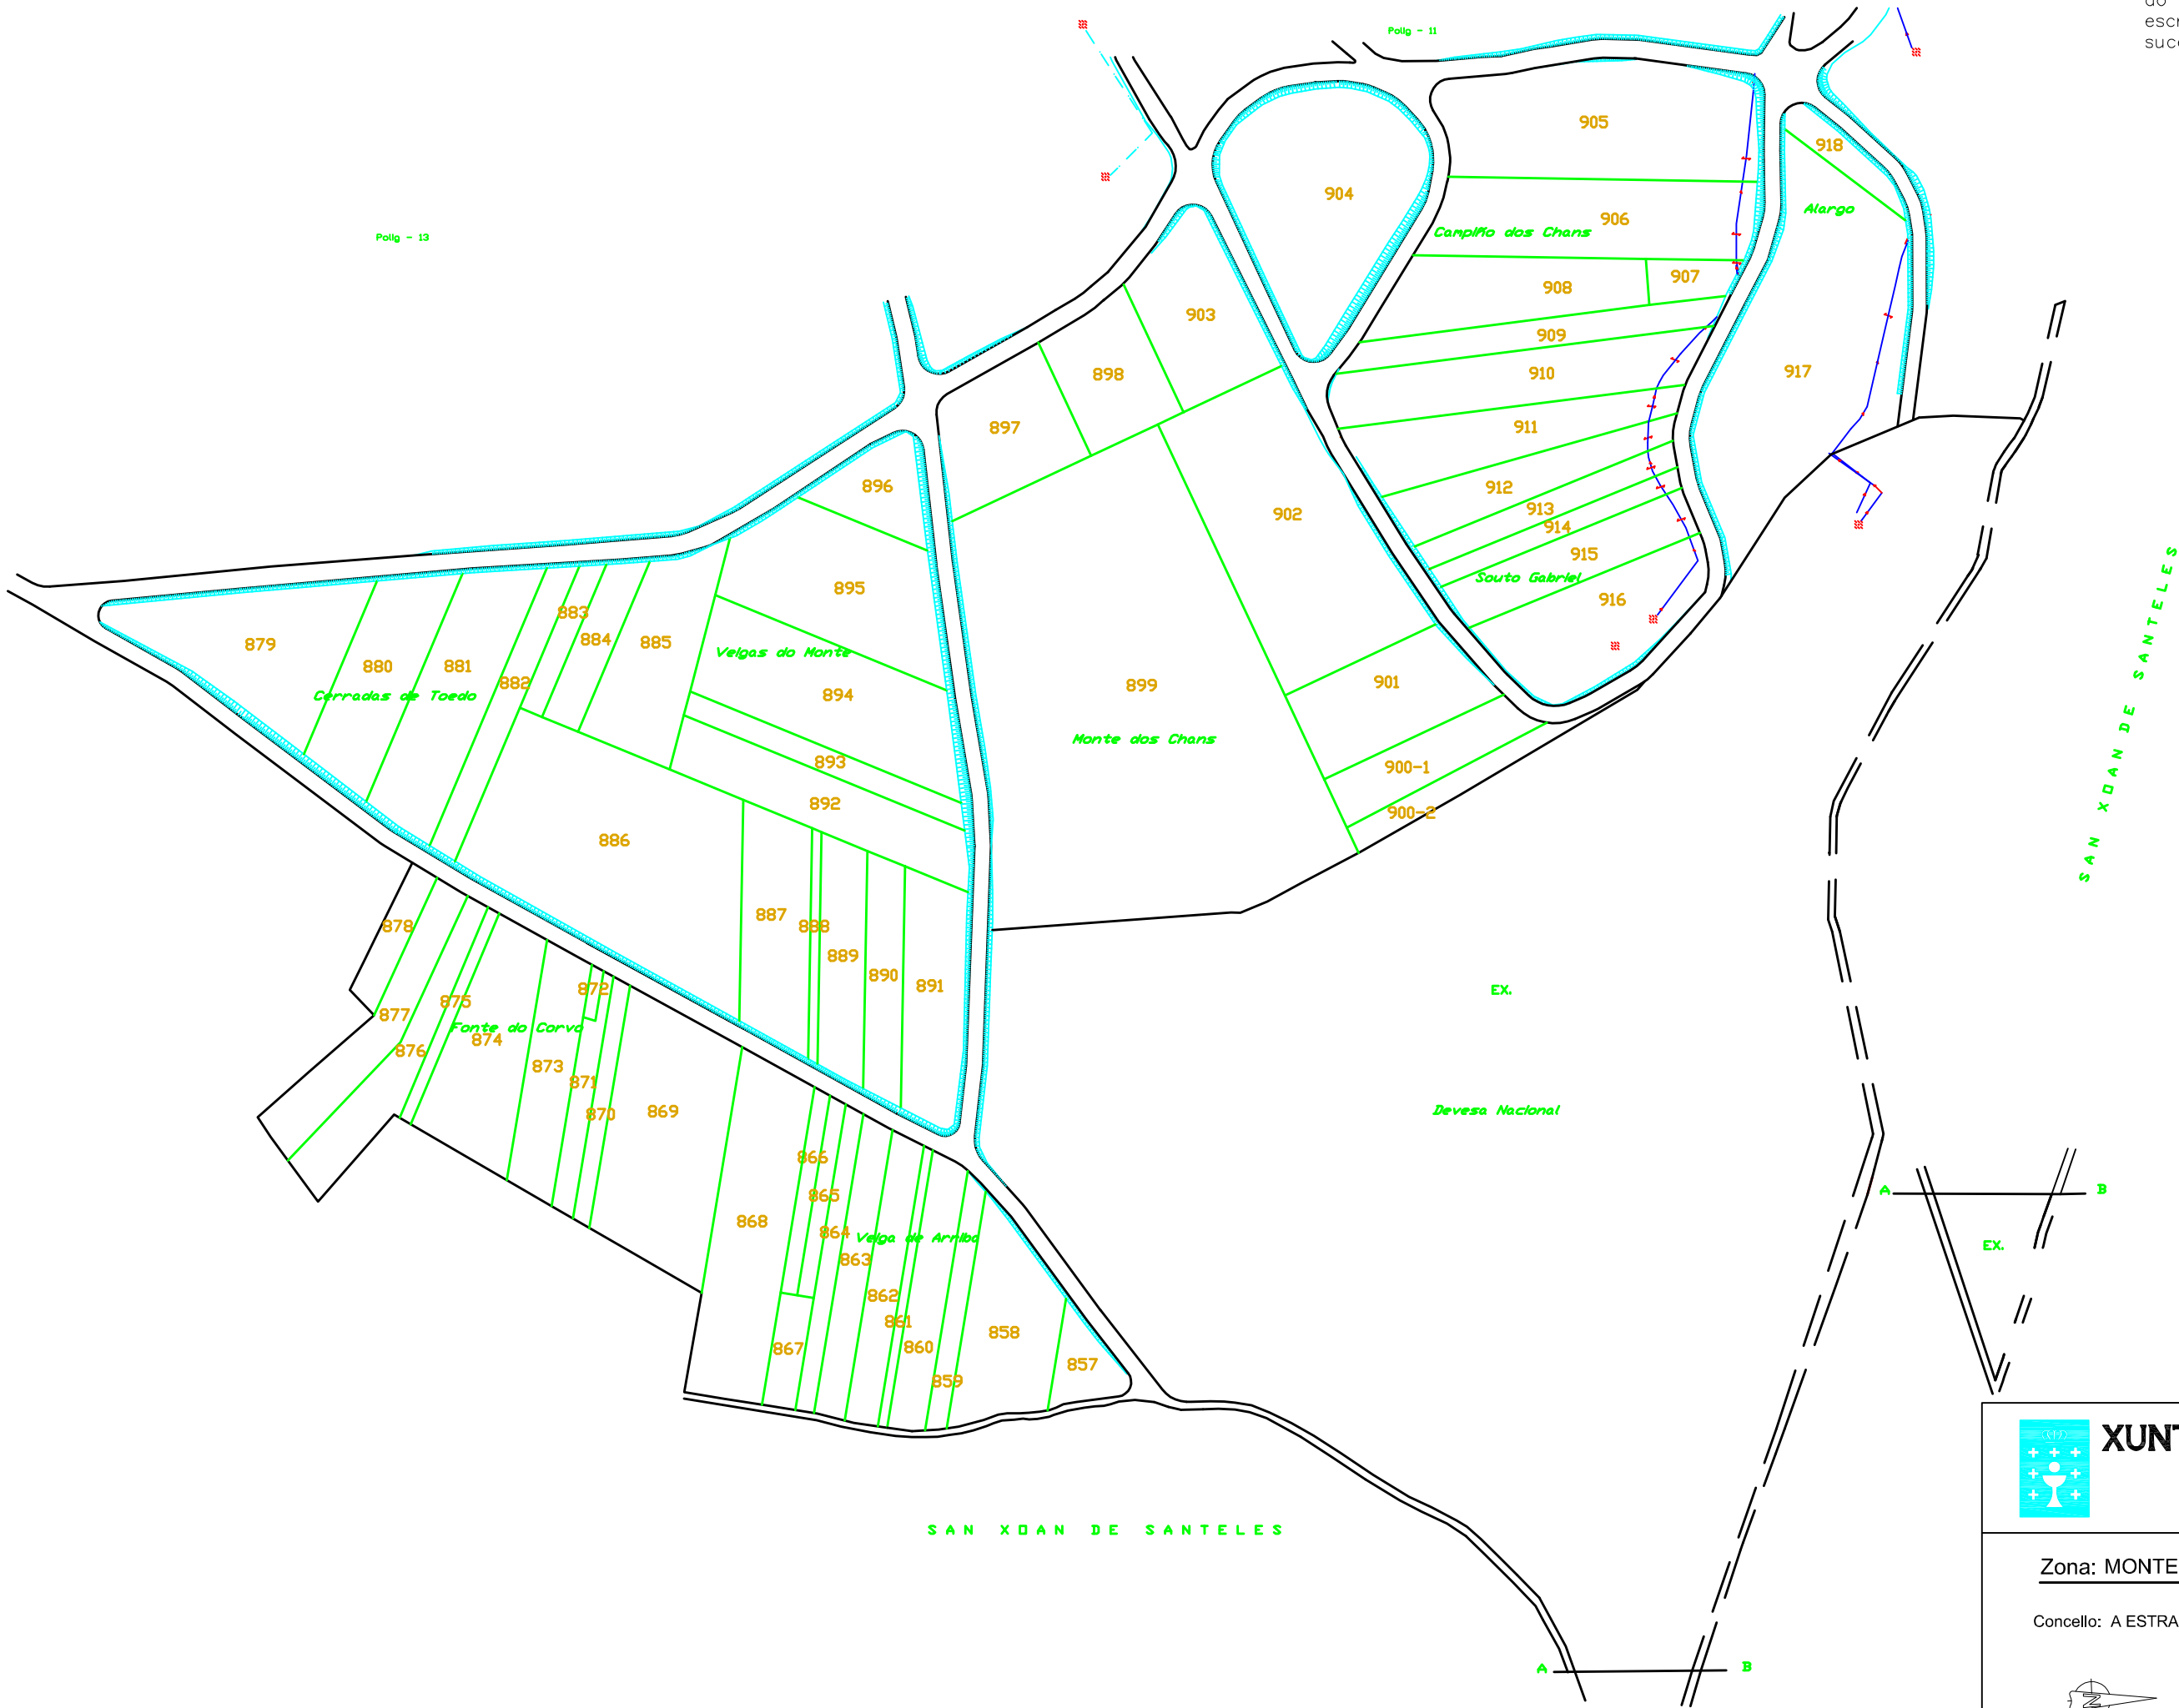

XUNTA DE GALICIA

Zona: MONTE VAL DO VEA 1ª FASE (A ESTRADA)

Concello: A ESTRADA

Provincia: PONTEVEDRA

Poligono 12

ESCALA APROX. 1:3.000

