


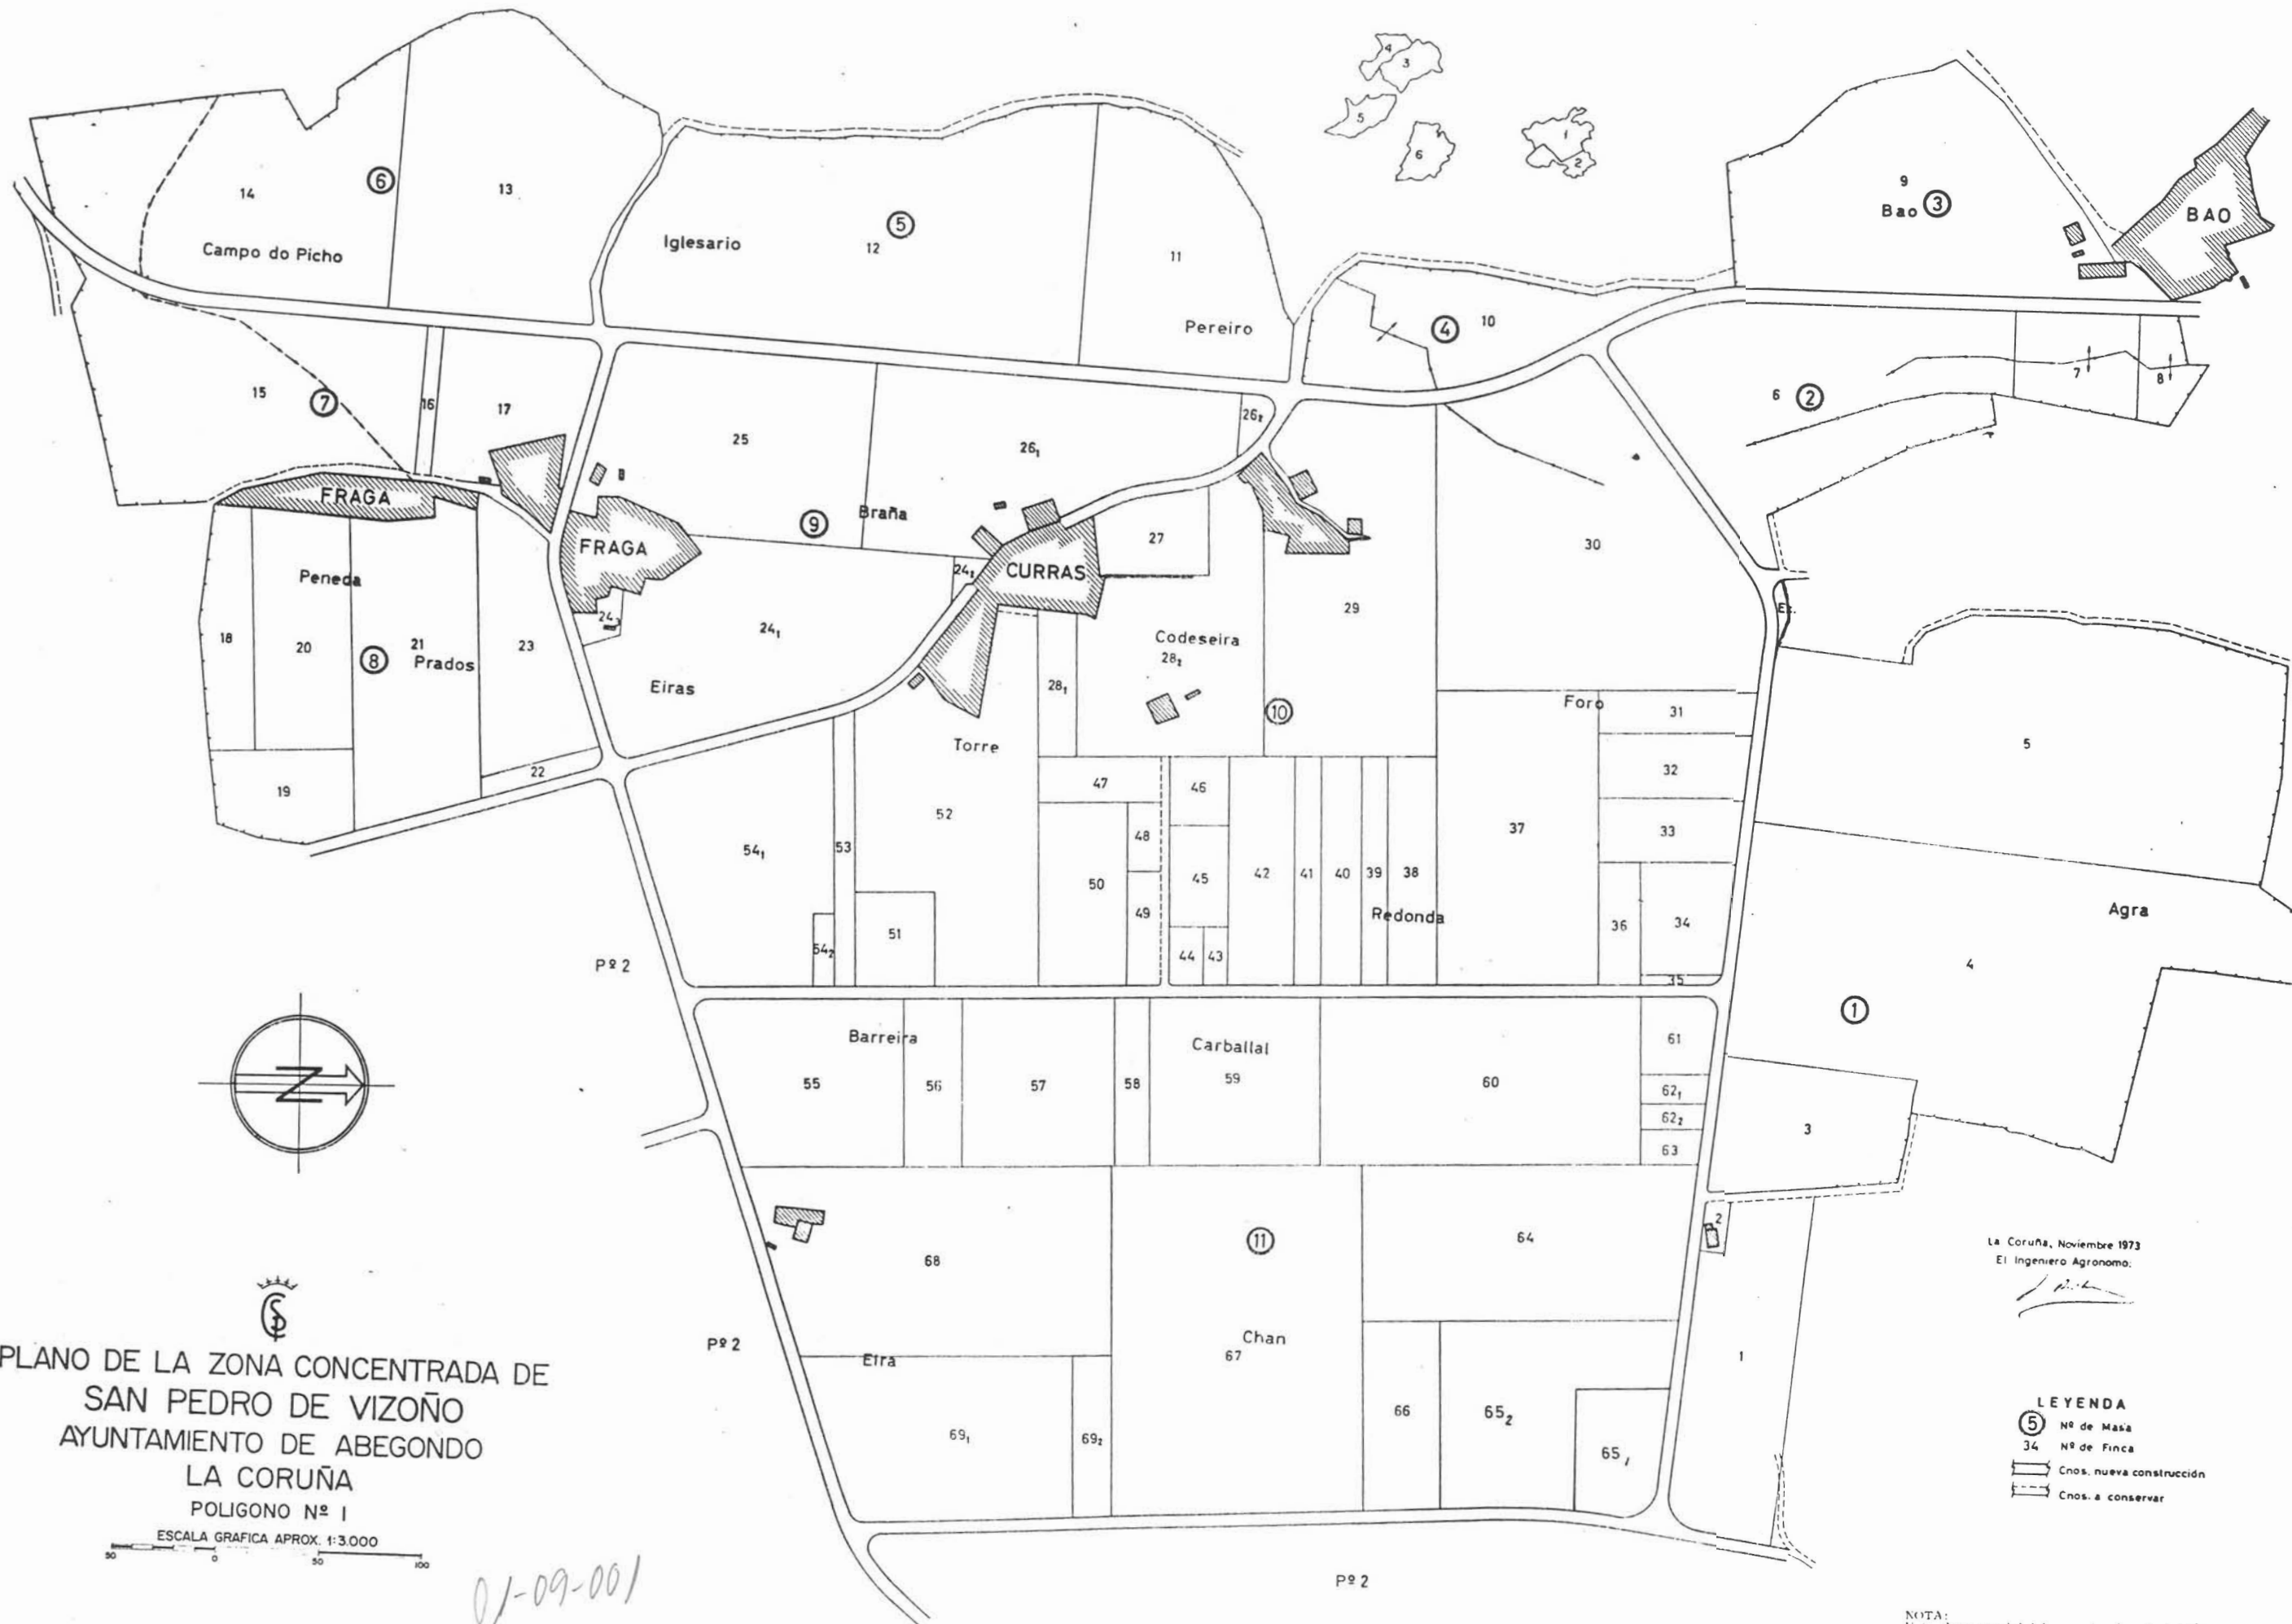

PLANO DE LA ZONA CONCENTRADA DE
 SAN PEDRO DE VIZOÑO
 AYUNTAMIENTO DE ABEGONDO
 LA CORUÑA
 POLIGONO Nº 1

ESCALA GRAFICA APROX. 1:3.000
 0 50 100

01-09-001

La Coruña, Noviembre 1973
 El Ingeniero Agrónomo.

LEYENDA
 ⑤ Nº de Masa
 34 Nº de Finca
 Cnos. nueva construcción
 Cnos. a conservar

NOTA:
 Este plano parcial debe ser desglosado del título
 para ser unido a las escrituras en que consten -
 las sucesivas transmisiones de la finca.