

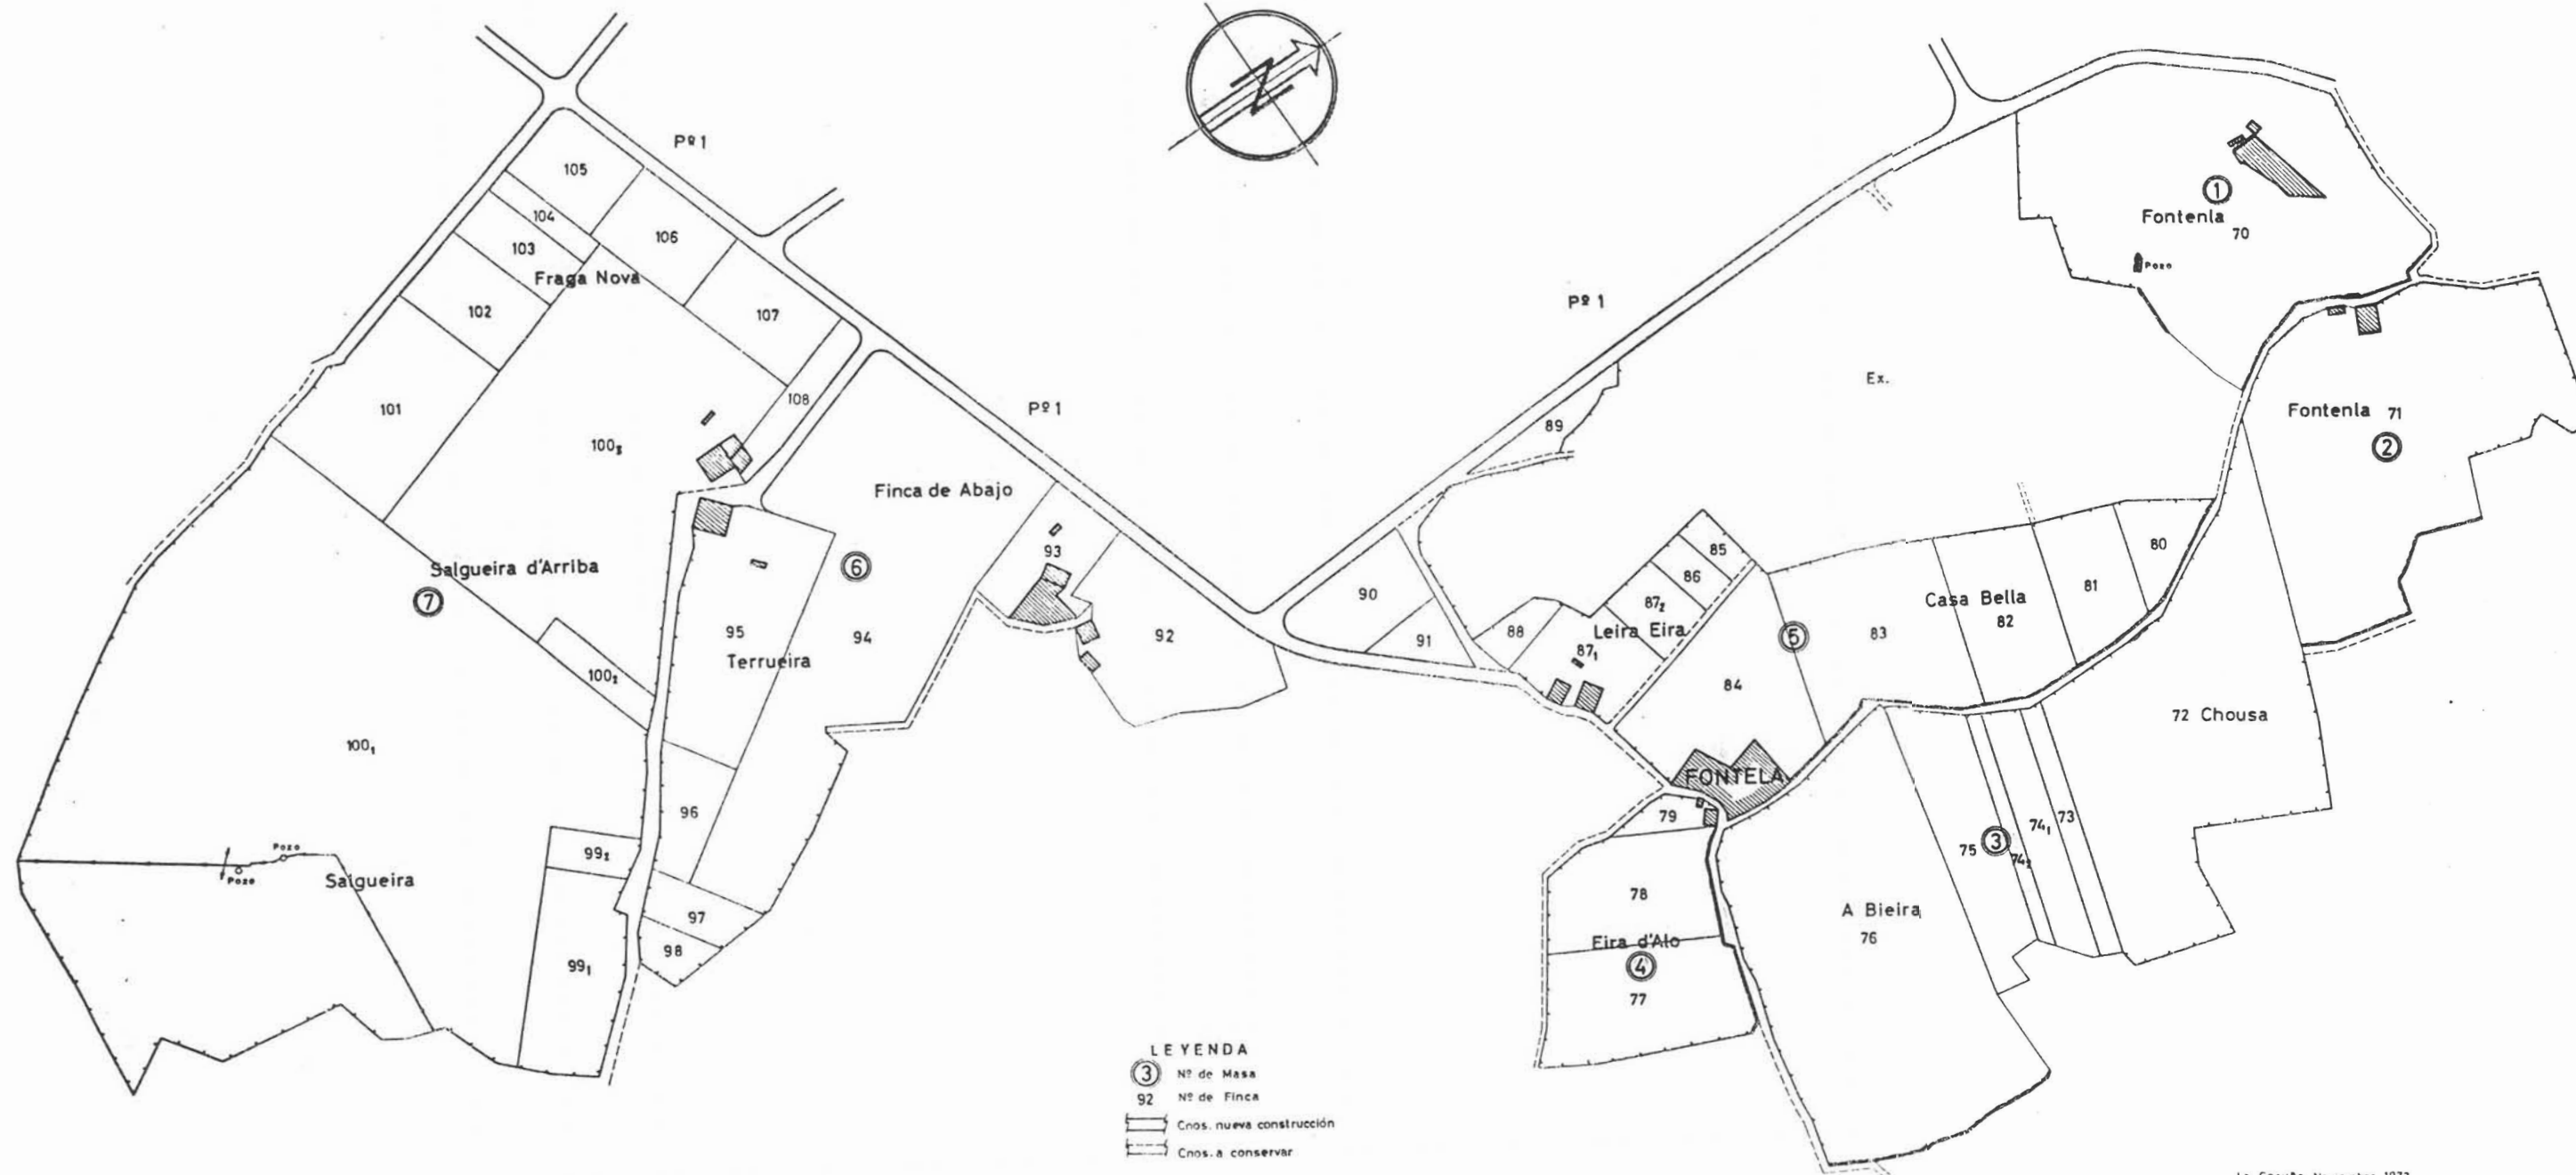


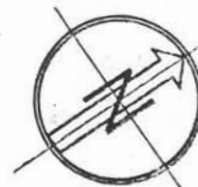

01-09-004

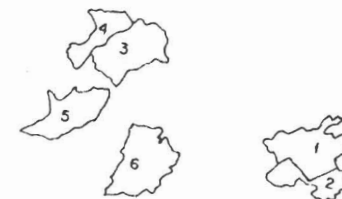

La Coruña, Noviembre 1973
El Ingeniero Agrónomo:

NOTA:
Este plano parcial debe ser desglosado del título para ser unido a las escrituras en que consten las sucesivas transmisiones de la finca.