


PLANO DE LA ZONA CONCENTRADA DE
SAN PEDRO DE VIZOÑO
AYUNTAMIENTO DE ABEGONDO
LA CORUÑA
POLIGONO Nº 3

ESCALA GRAFICA APROX. 1:3.000

01-09-003

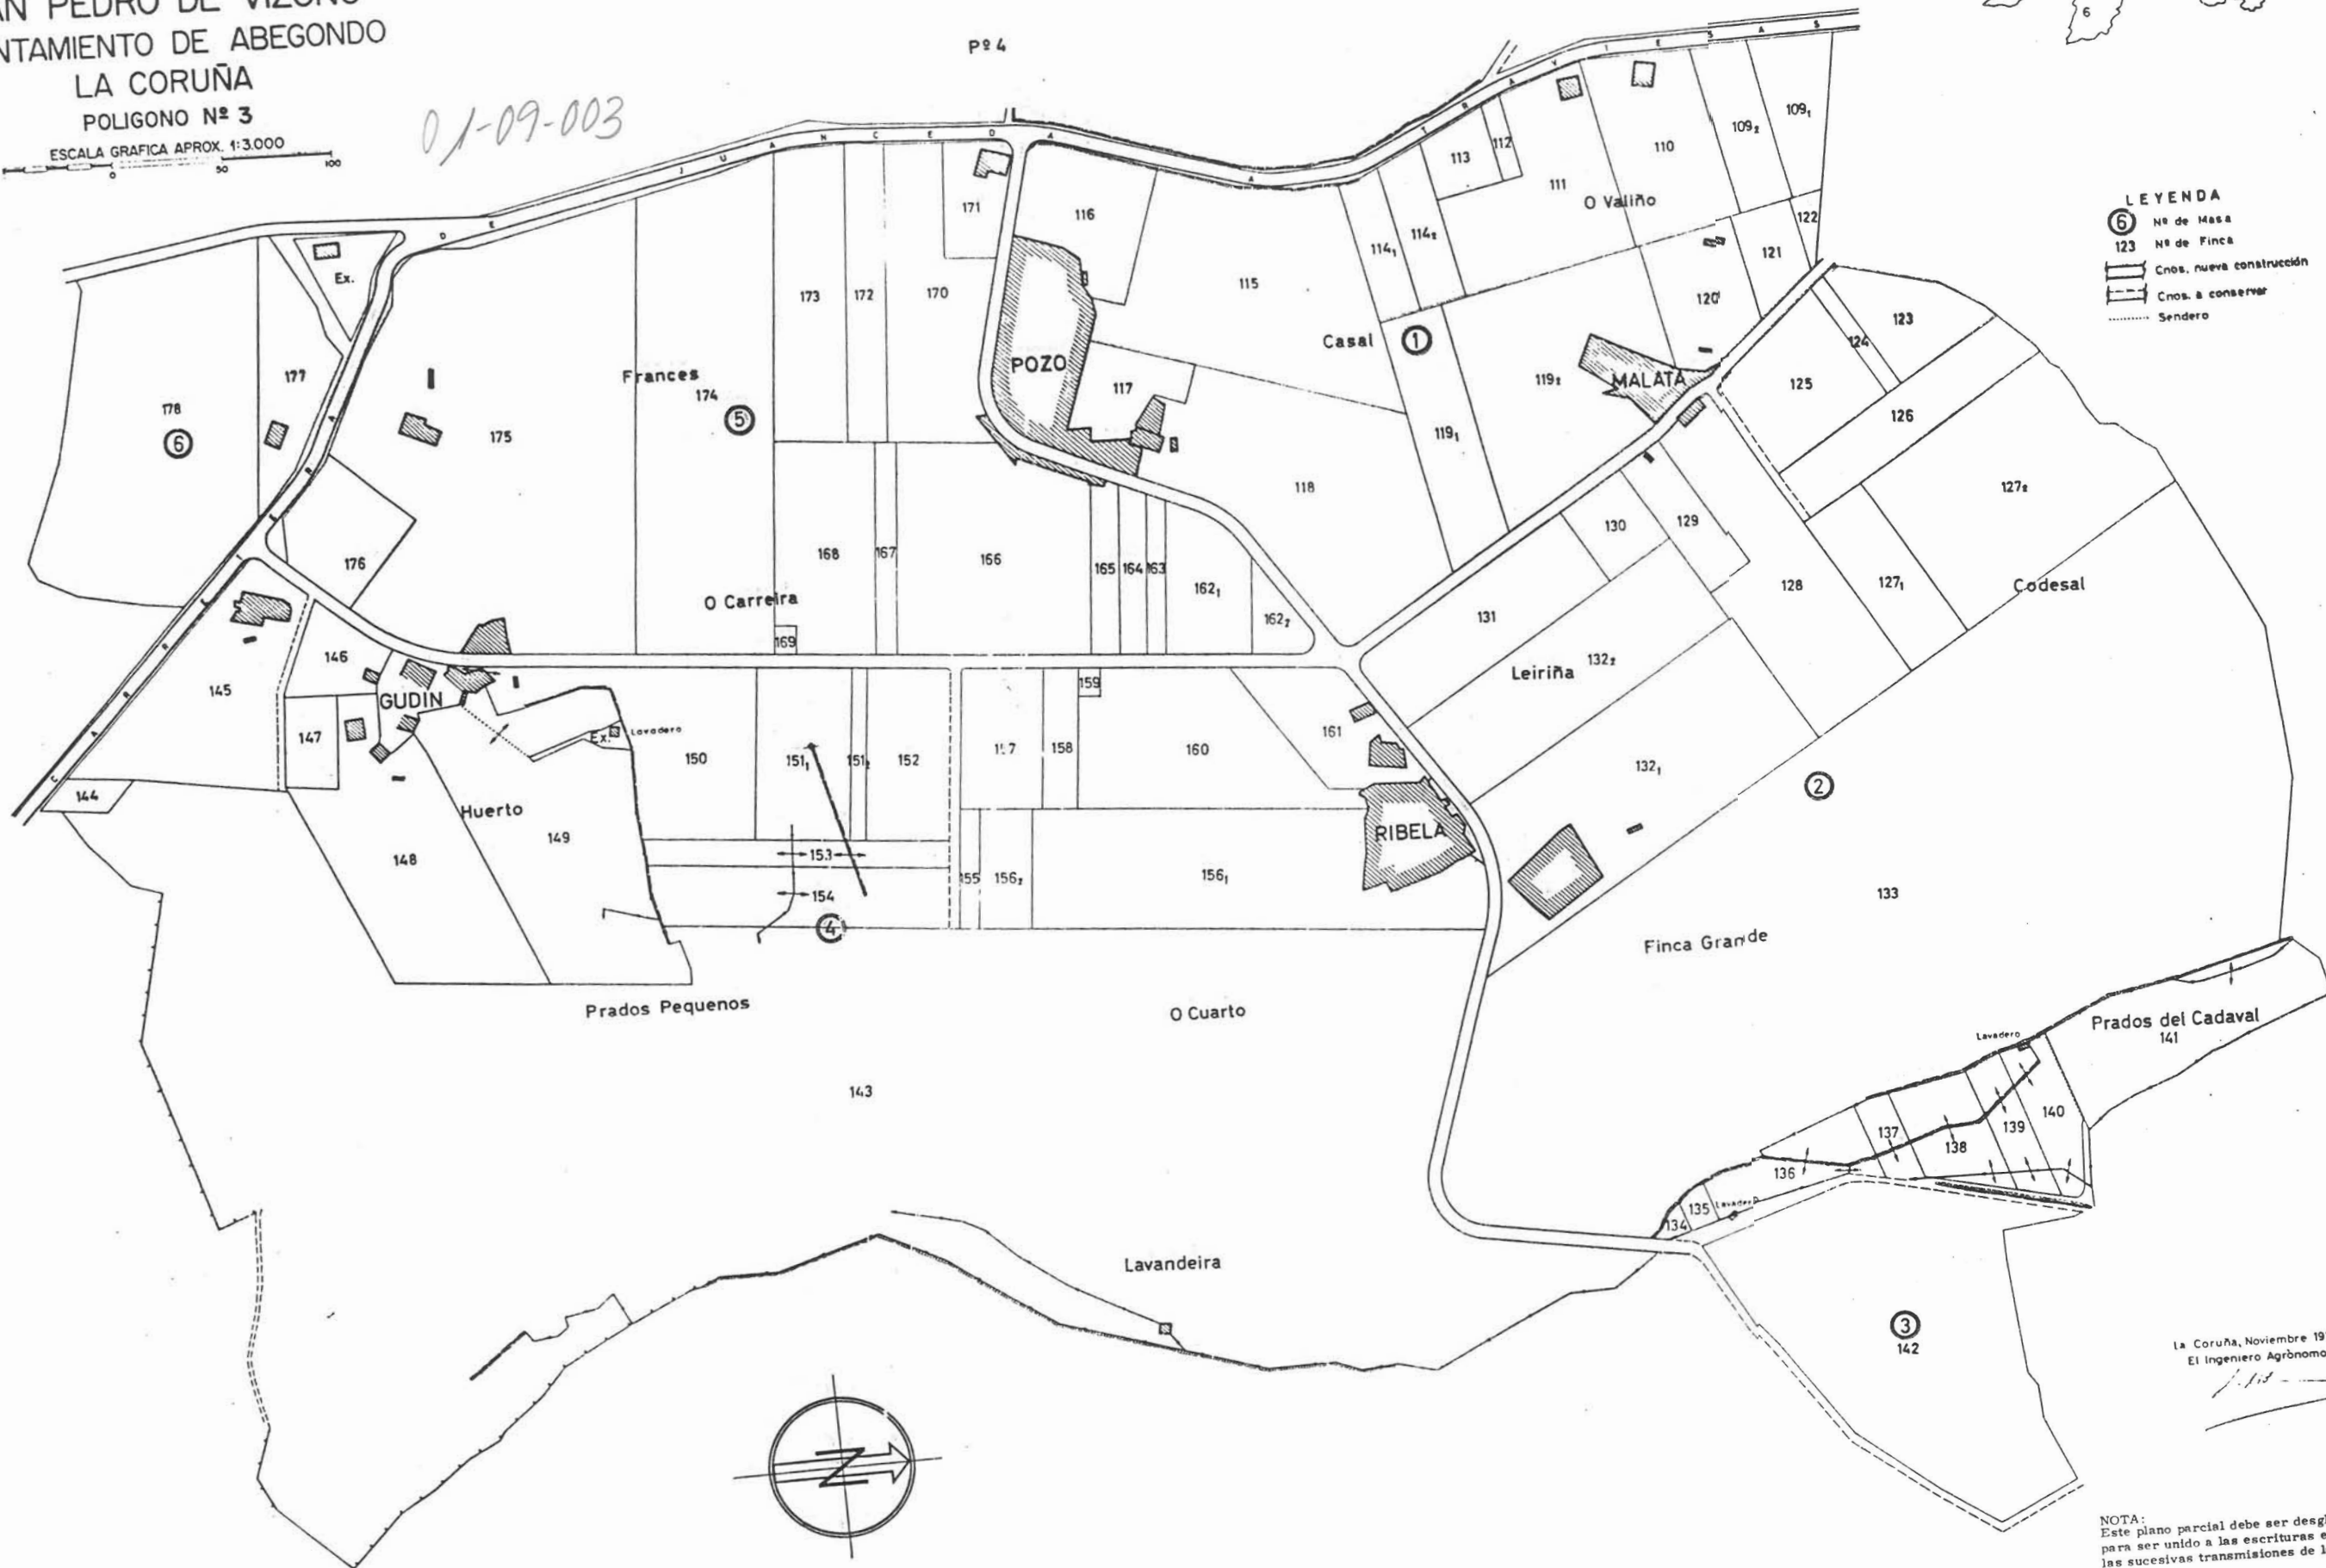

NOTA:
Este plano parcial debe ser desglosado del título
para ser unido a las escrituras en que consten
las sucesivas transmisiones de la finca.