

ESCALA GRAFICA APROX. 1:3.000


LE YEND A

№ 99


190 N° de :

☐ Cnos. nueva construcción

 Cód. de barras

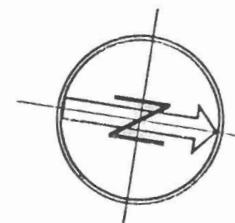

01-09-04

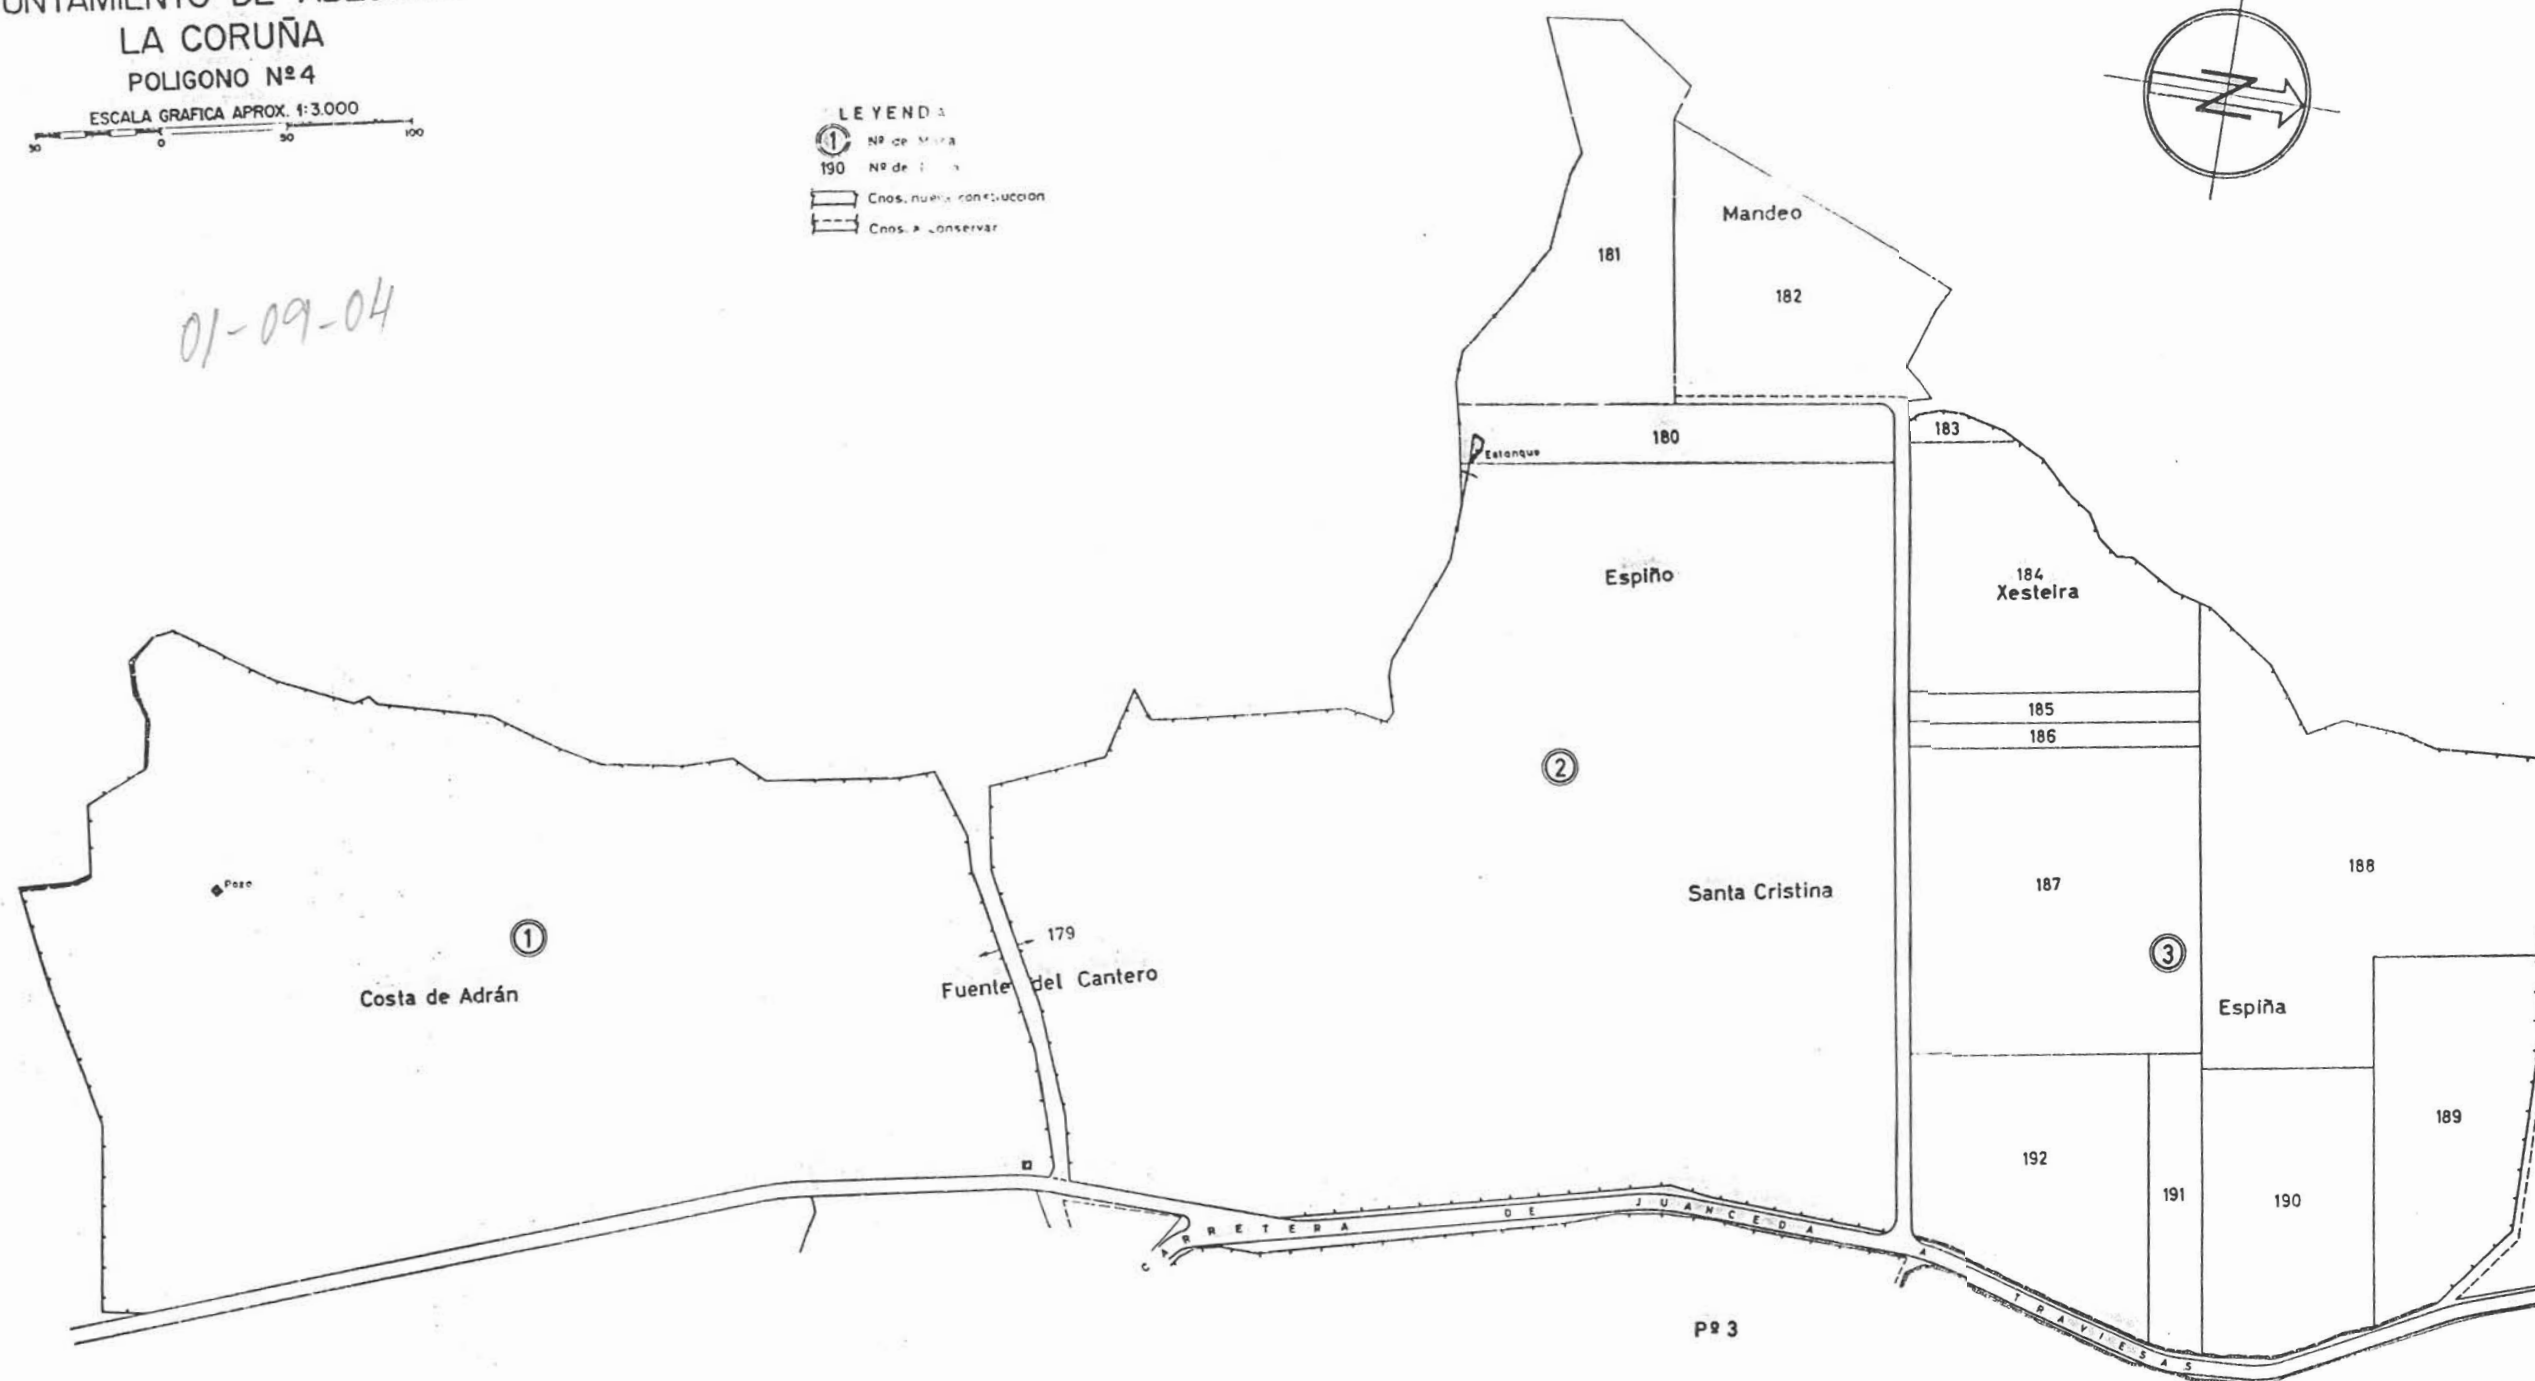

La Coruña, Noviembre 1973
El Ingeniero Agrónomo:

12.10.19

NOTA:
Este plano parcial debe ser desglosado del título para ser unido a las escrituras en que consten las sucesivas transmisiones de la finca.