


PLANO DE LA ZONA CONCENTRADA DE
SAN PEDRO DE VIZOÑO
AYUNTAMIENTO DE ABEGONDO
LA CORUÑA
POLIGONO Nº 5

ESCALA GRAFICA APROX. 1:3.000


 


01-09-05

LEYENDA

② Nº de Masa
 205 Nº de Finca

▬ Cnos. nueva construcción
 ▬ Cnos. a conservar

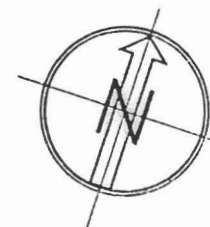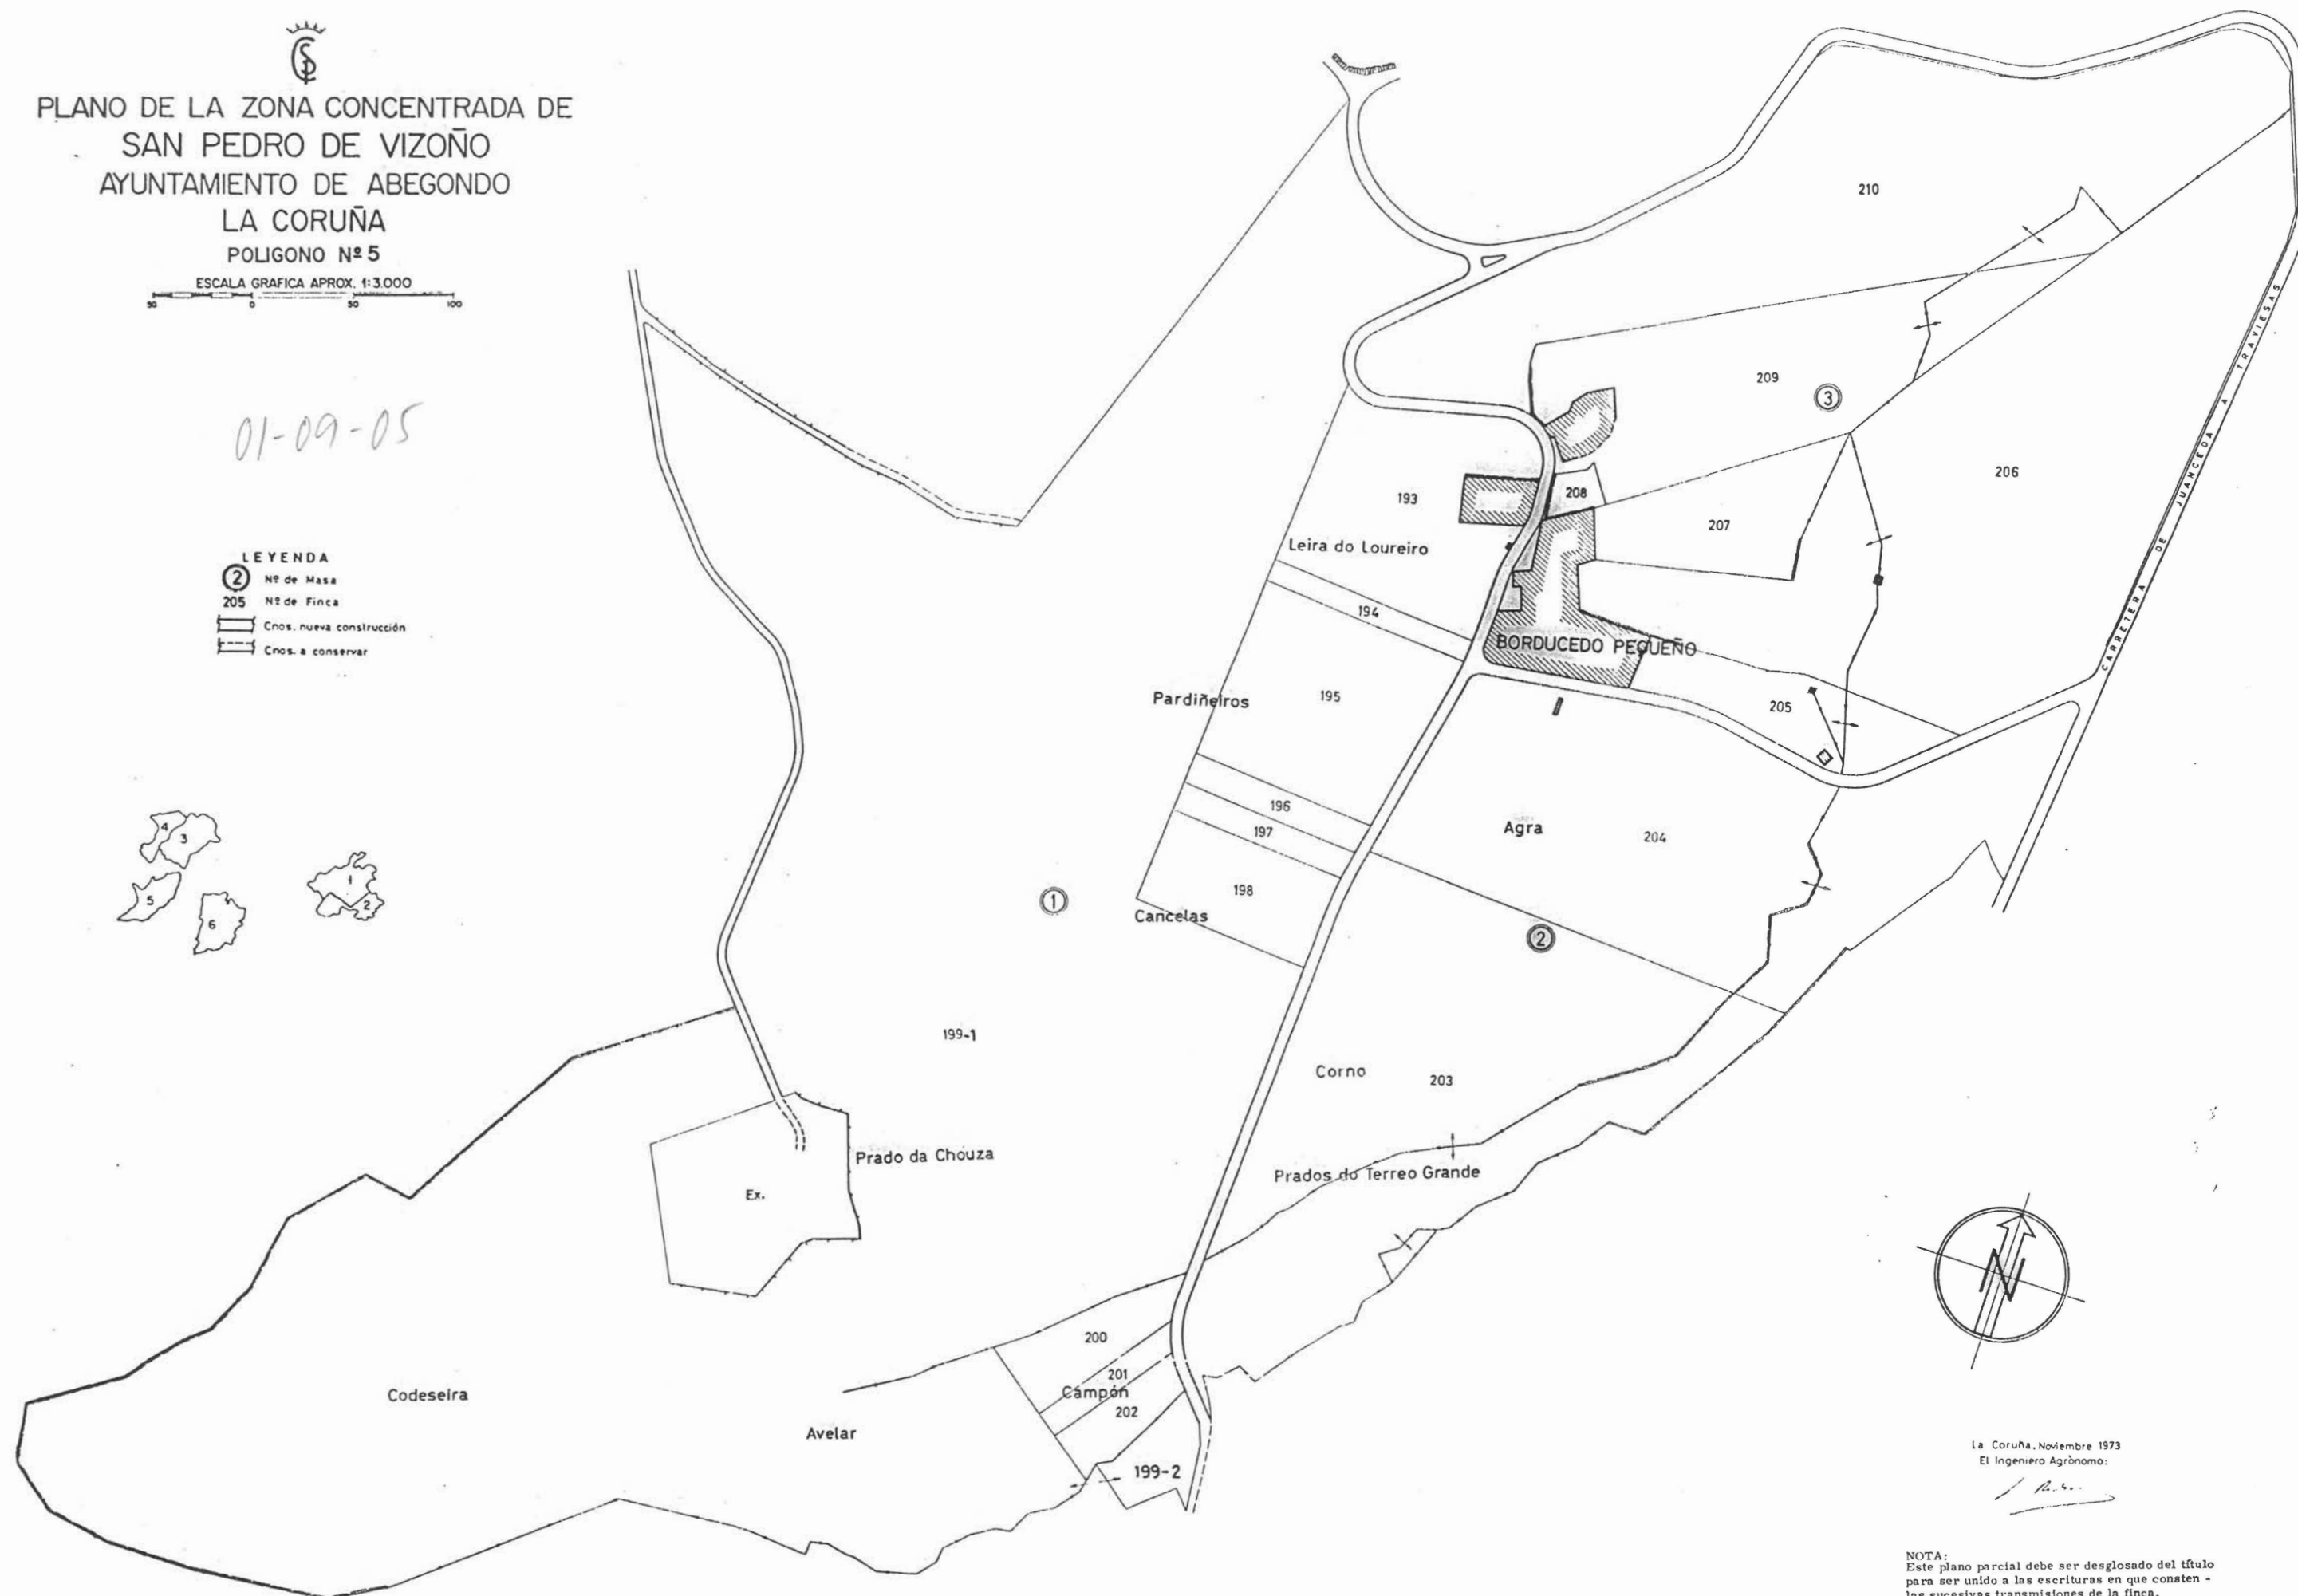

La Coruña, Noviembre 1973
 El Ingeniero Agrónomo:

NOTA:
 Este plano parcial debe ser desglosado del título
 para ser unido a las escrituras en que consten
 las sucesivas transmisiones de la finca.