



ACUERDO	
PROVINCIA	LA CORUÑA
AYUNTAMIENTO	ABEGONDO
ZONA	SANTA MARIA DE CULLERGONDO Y SANTA MARIA DE PRESEDO
POLIGONO	1
ESCALA	ESCALA APROX. 1:3.000
EL INGENIERO AGRICOLA	FERNANDO O'FERNANDEZ

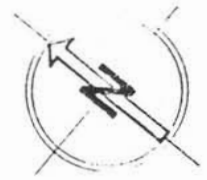

01-04-001

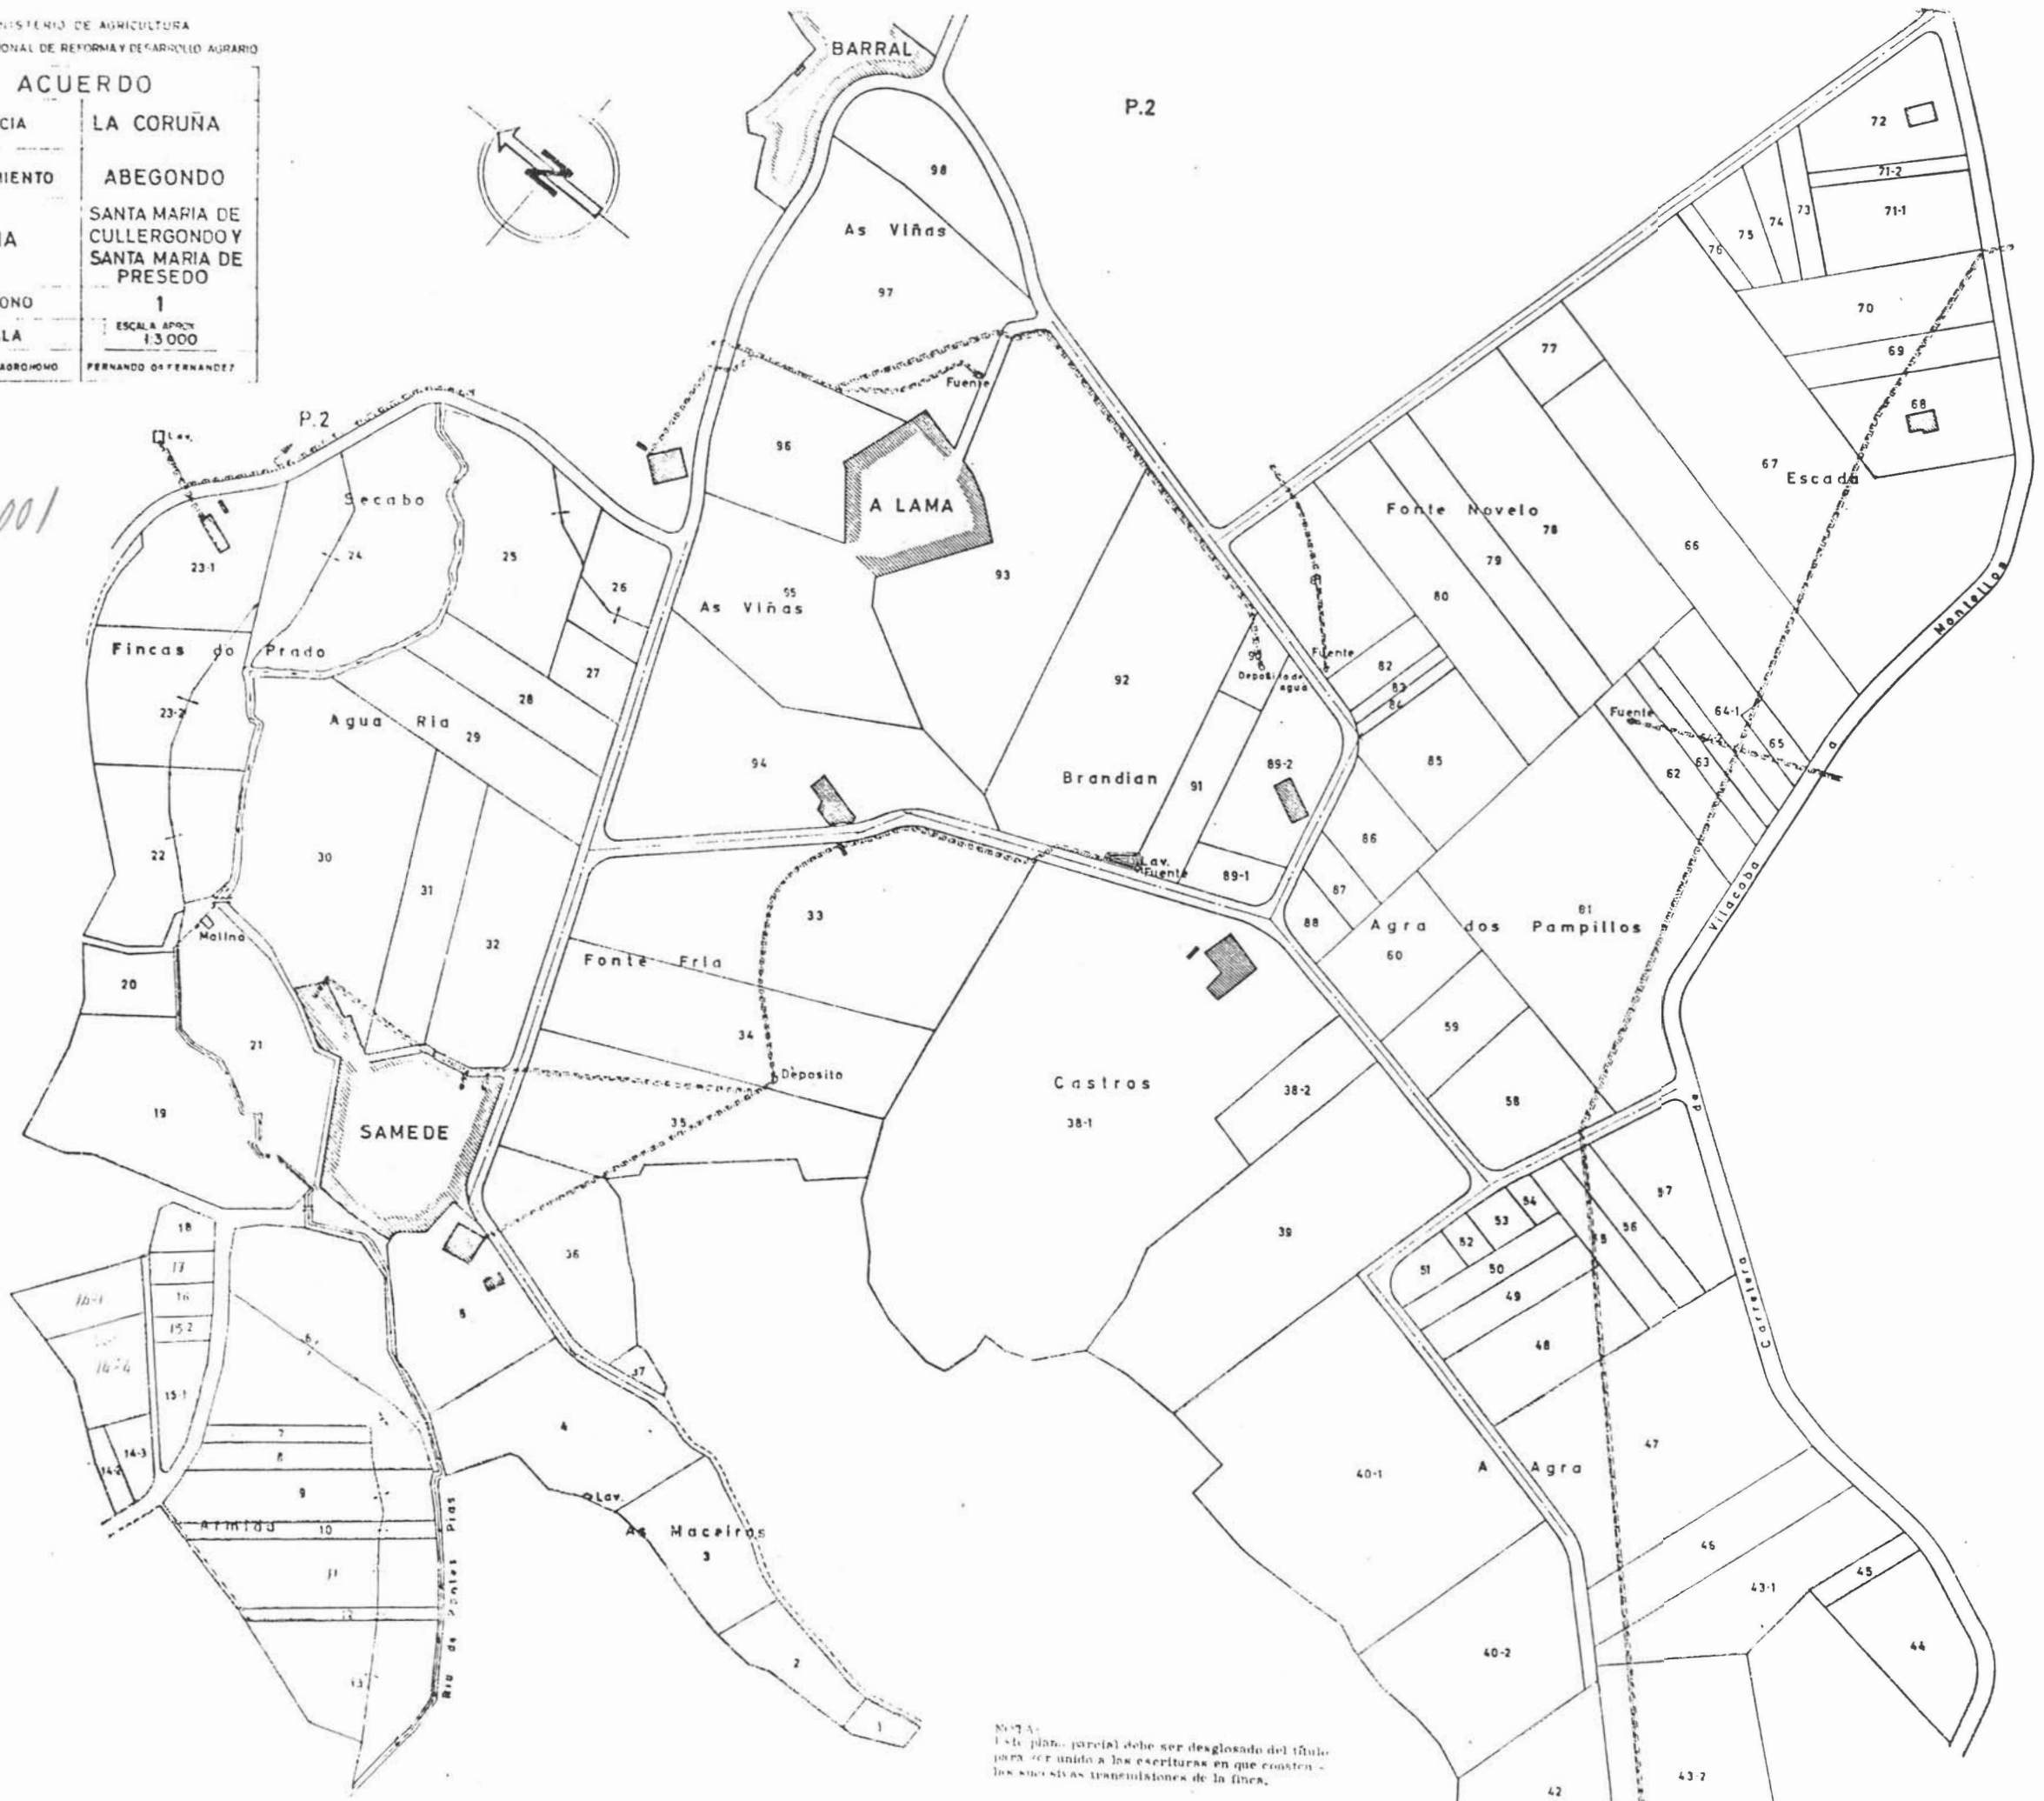

NOTA:
Este plano (parcial) debe ser desglosado del título para ser unido a los escrituras en que constan las sucesivas transmisiones de la finca.