




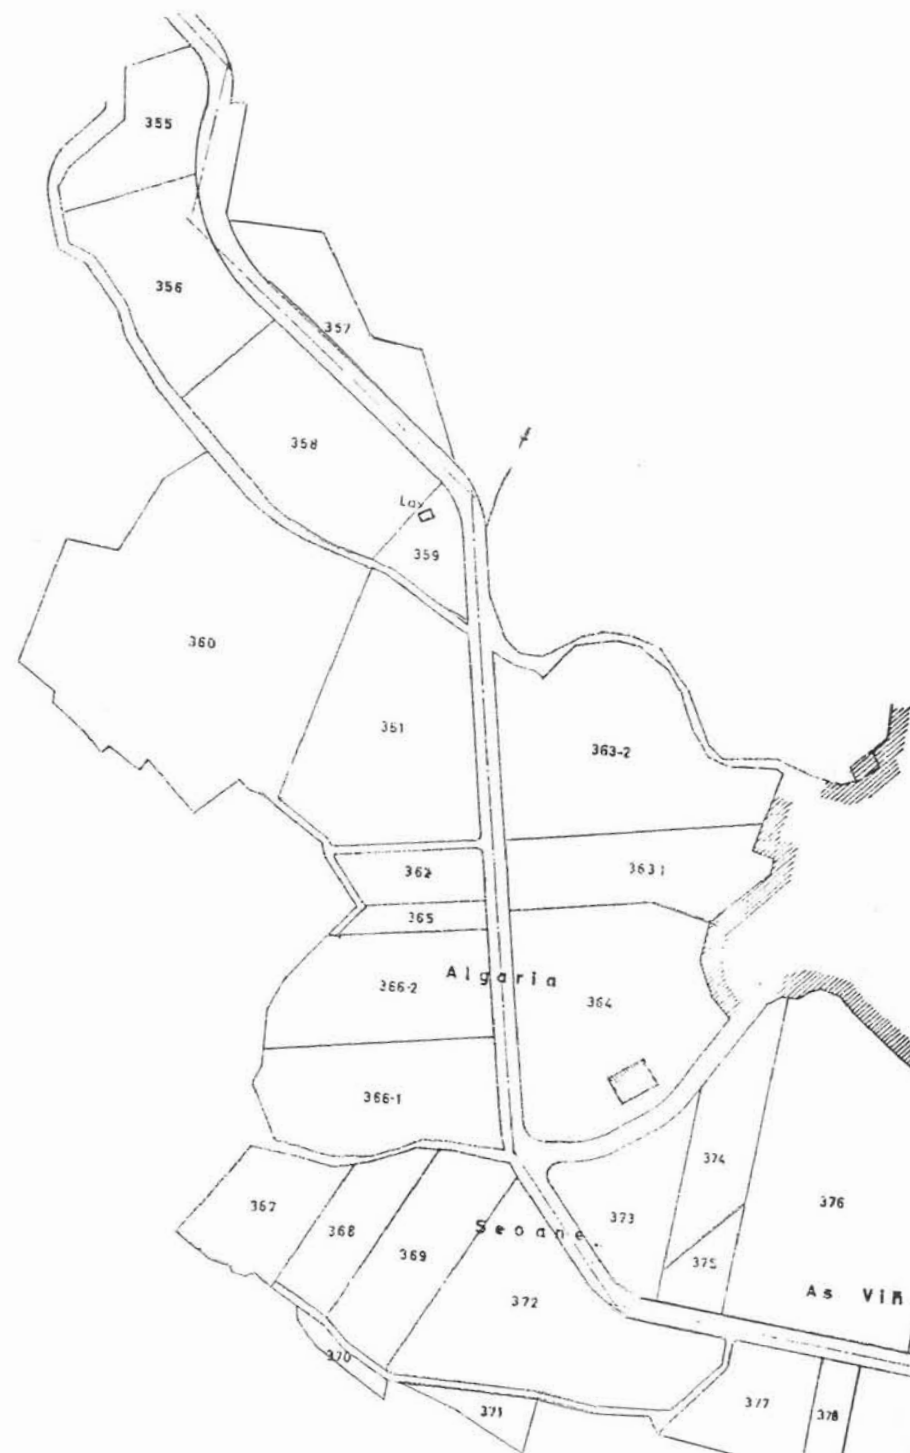

P.6

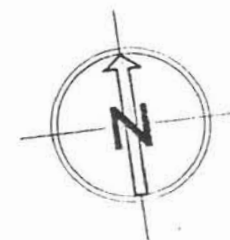

JUANZO

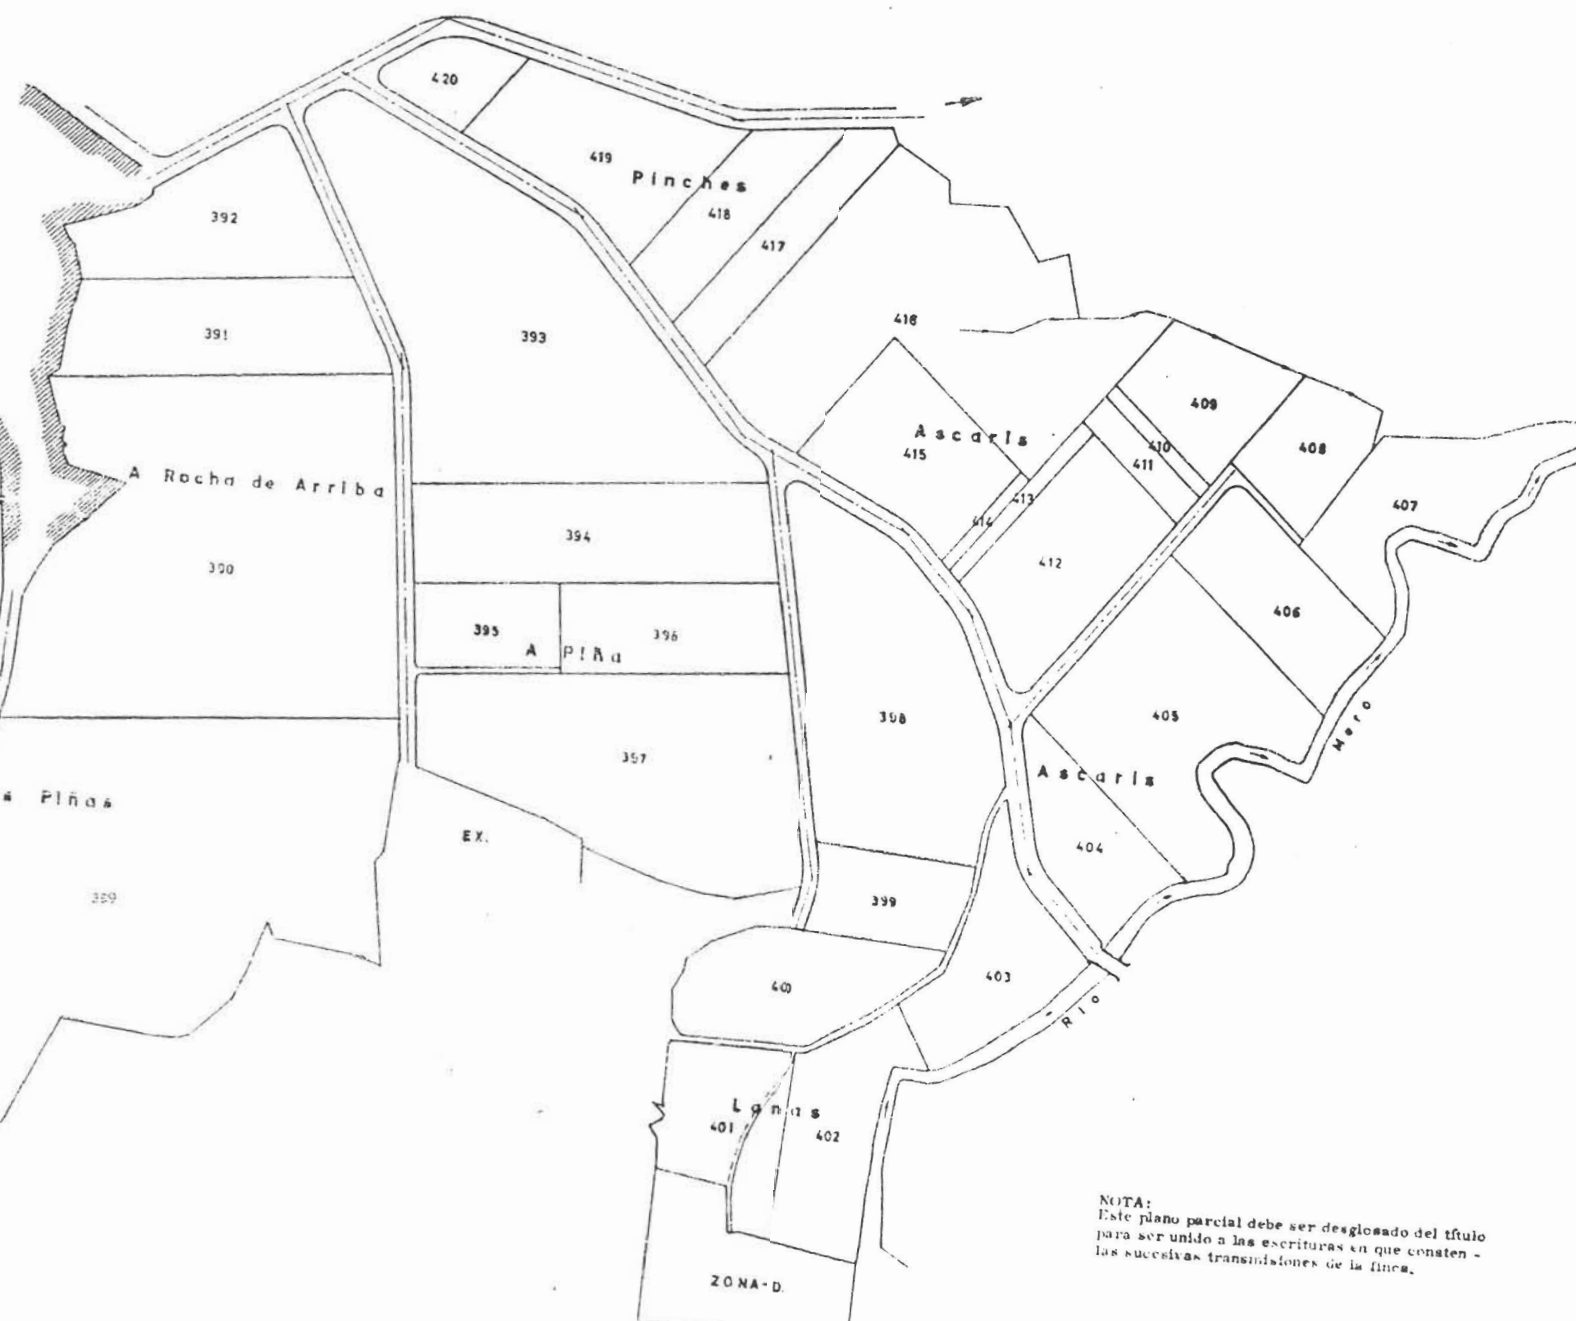

MINISTERIO DE AGRICULTURA INSTITUTO NACIONAL DE REFORMA Y DESARROLLO AGROPECUARIO	
ACUERDO	
PROVINCIA	LA CORUÑA
AYUNTAMIENTO	ABEGONDO
ZONA	SANTA MARIA DE CULLERGONDO Y SANTA MARIA DE PRESEDO
POLIGONO	5
ESCALA	ESCALA 1:3000
EL INGENIERO AGRONOMO	FERNANDO URBANIZACION

01-04-005

NOTA:
Este plano parcial debe ser desglosado del título para ser unido a las escrituras en que consten las sucesivas transmisiones de la finca.