


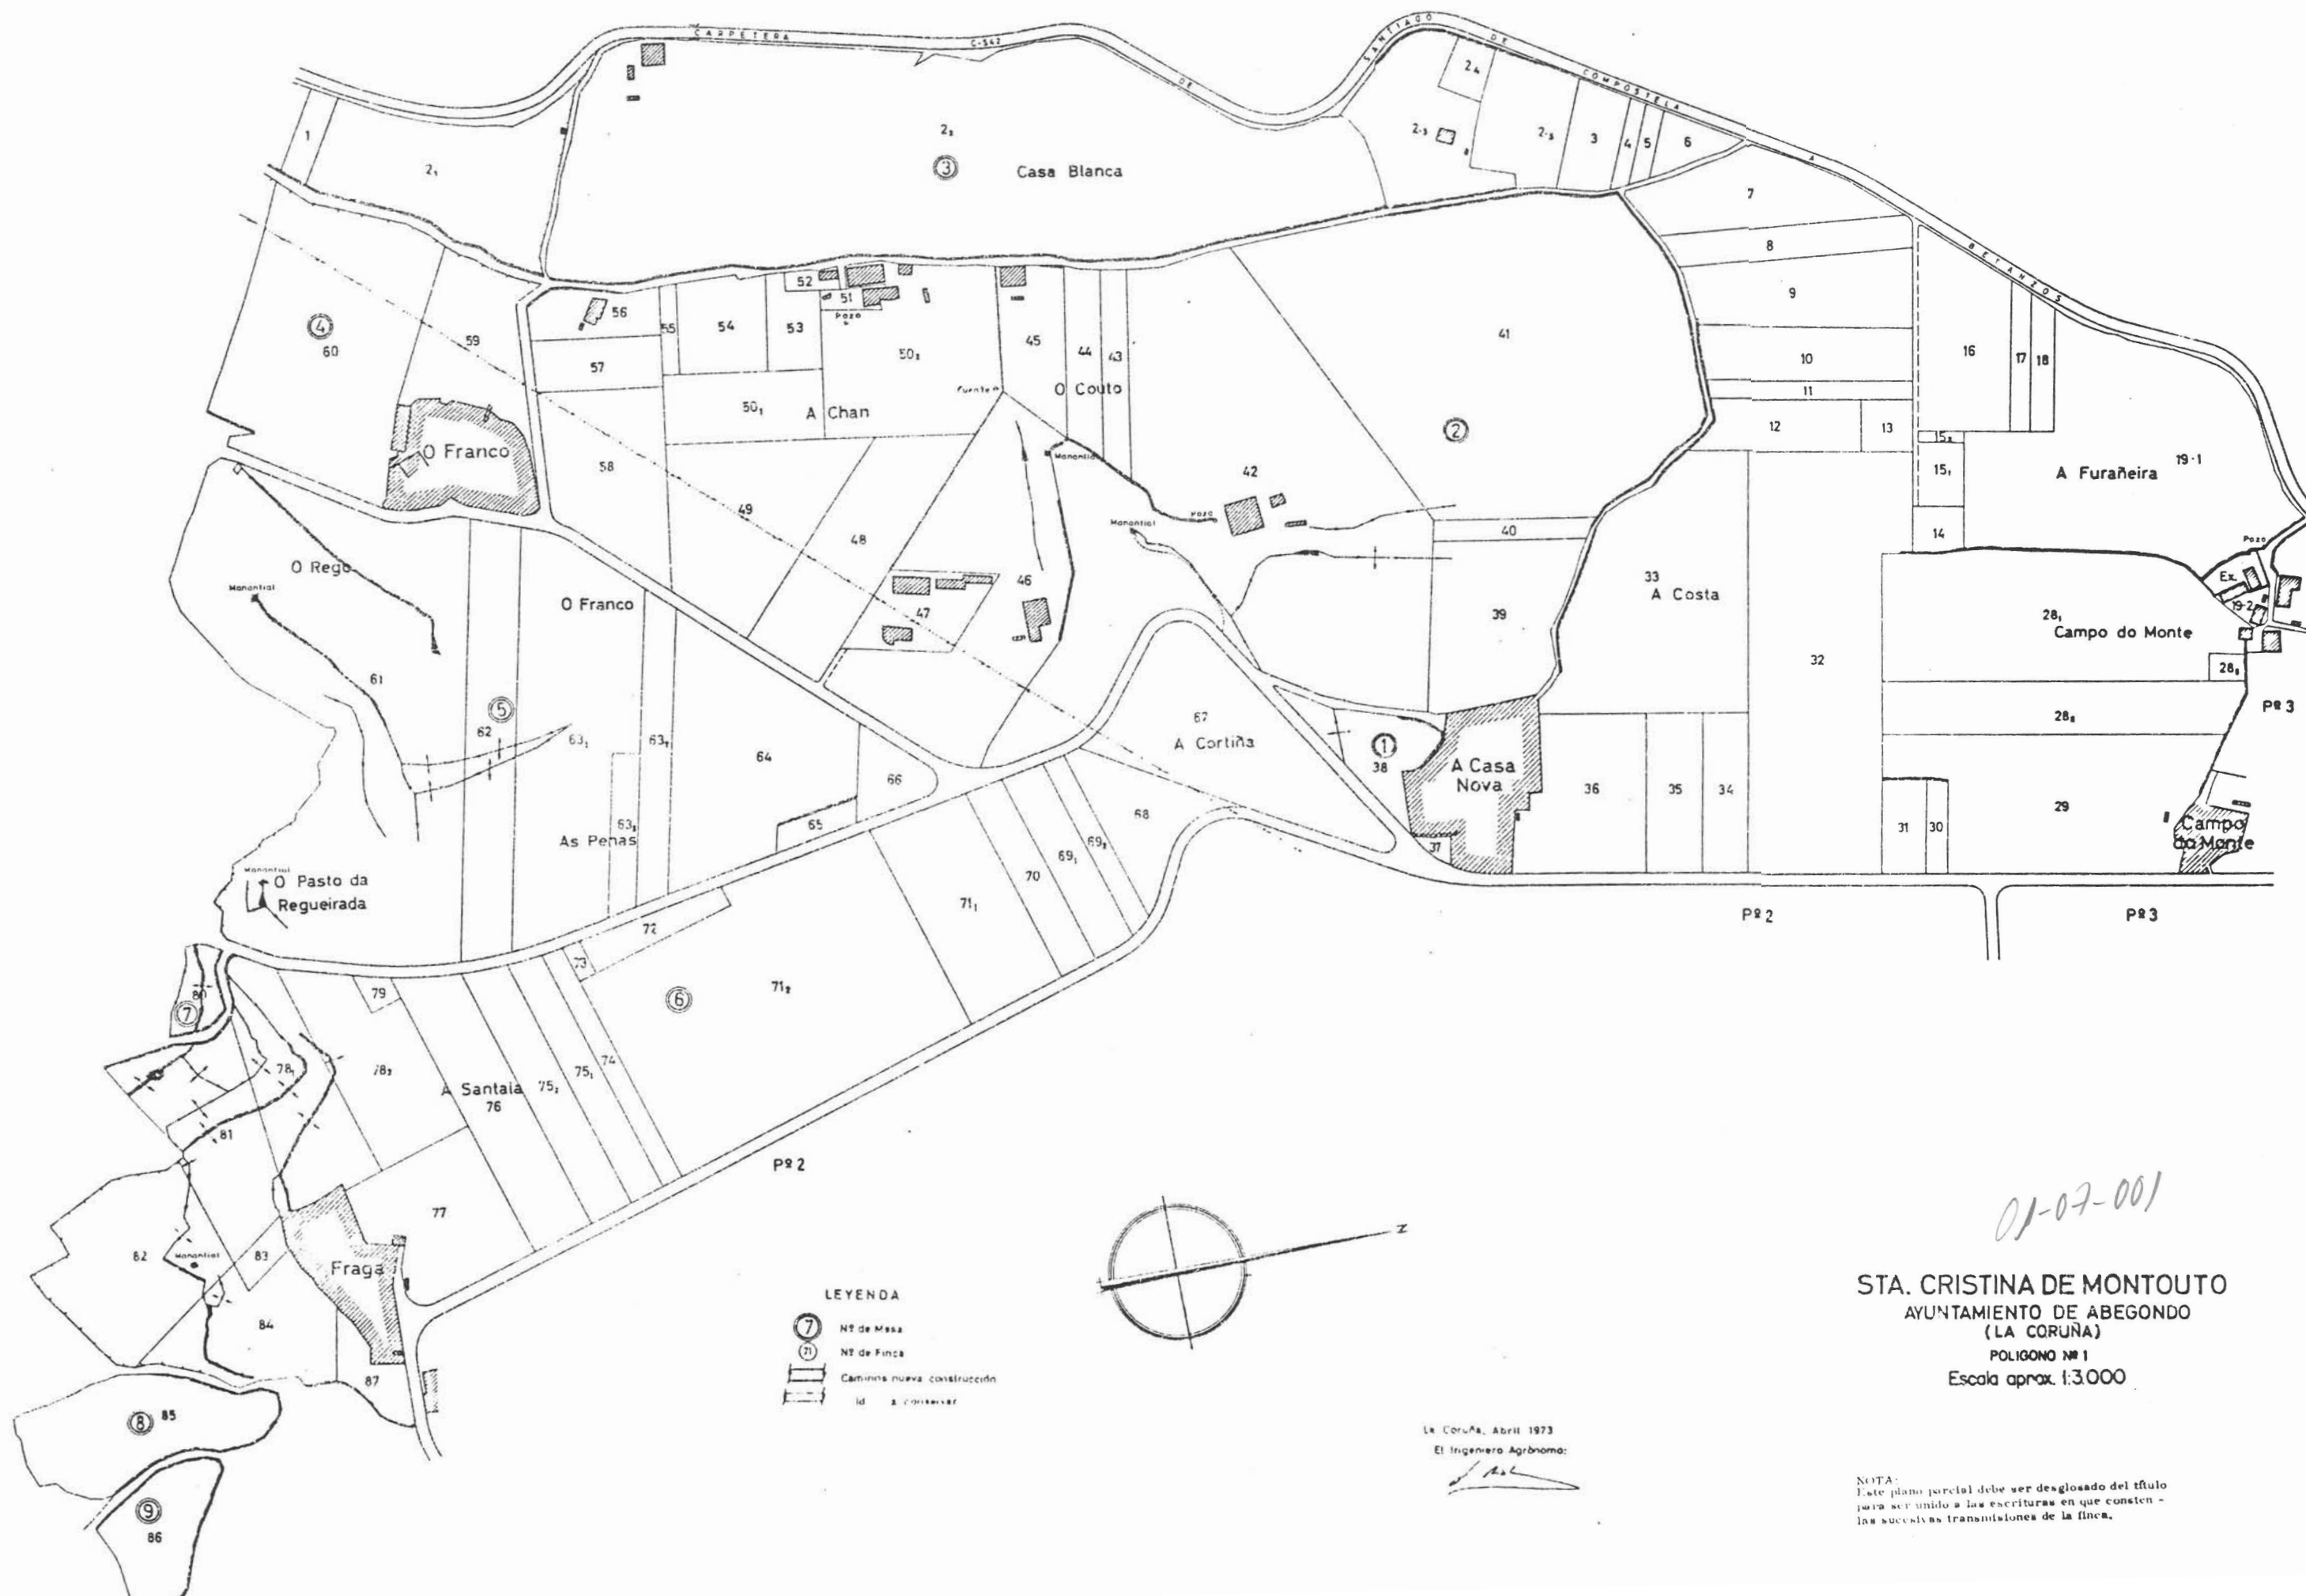

01-07-001

STA. CRISTINA DE MONTOUTO
AYUNTAMIENTO DE ABEGONDO
(LA CORUÑA)
POLIGONO Nº 1
Escala aprox. 1:3.000

NOTA:
 Este plano parcial debe ser desglosado del título
 para ser unido a las escrituras en que consten -
 las sucesivas transmisiones de la finca.