



STA. CRISTINA DE MONTOUTO  
 AYUNTAMIENTO DE ABEGONDO  
 (LA CORUÑA)  
 POLIGONO Nº 3  
 Escala aprox. 1:3.000

01-07-003

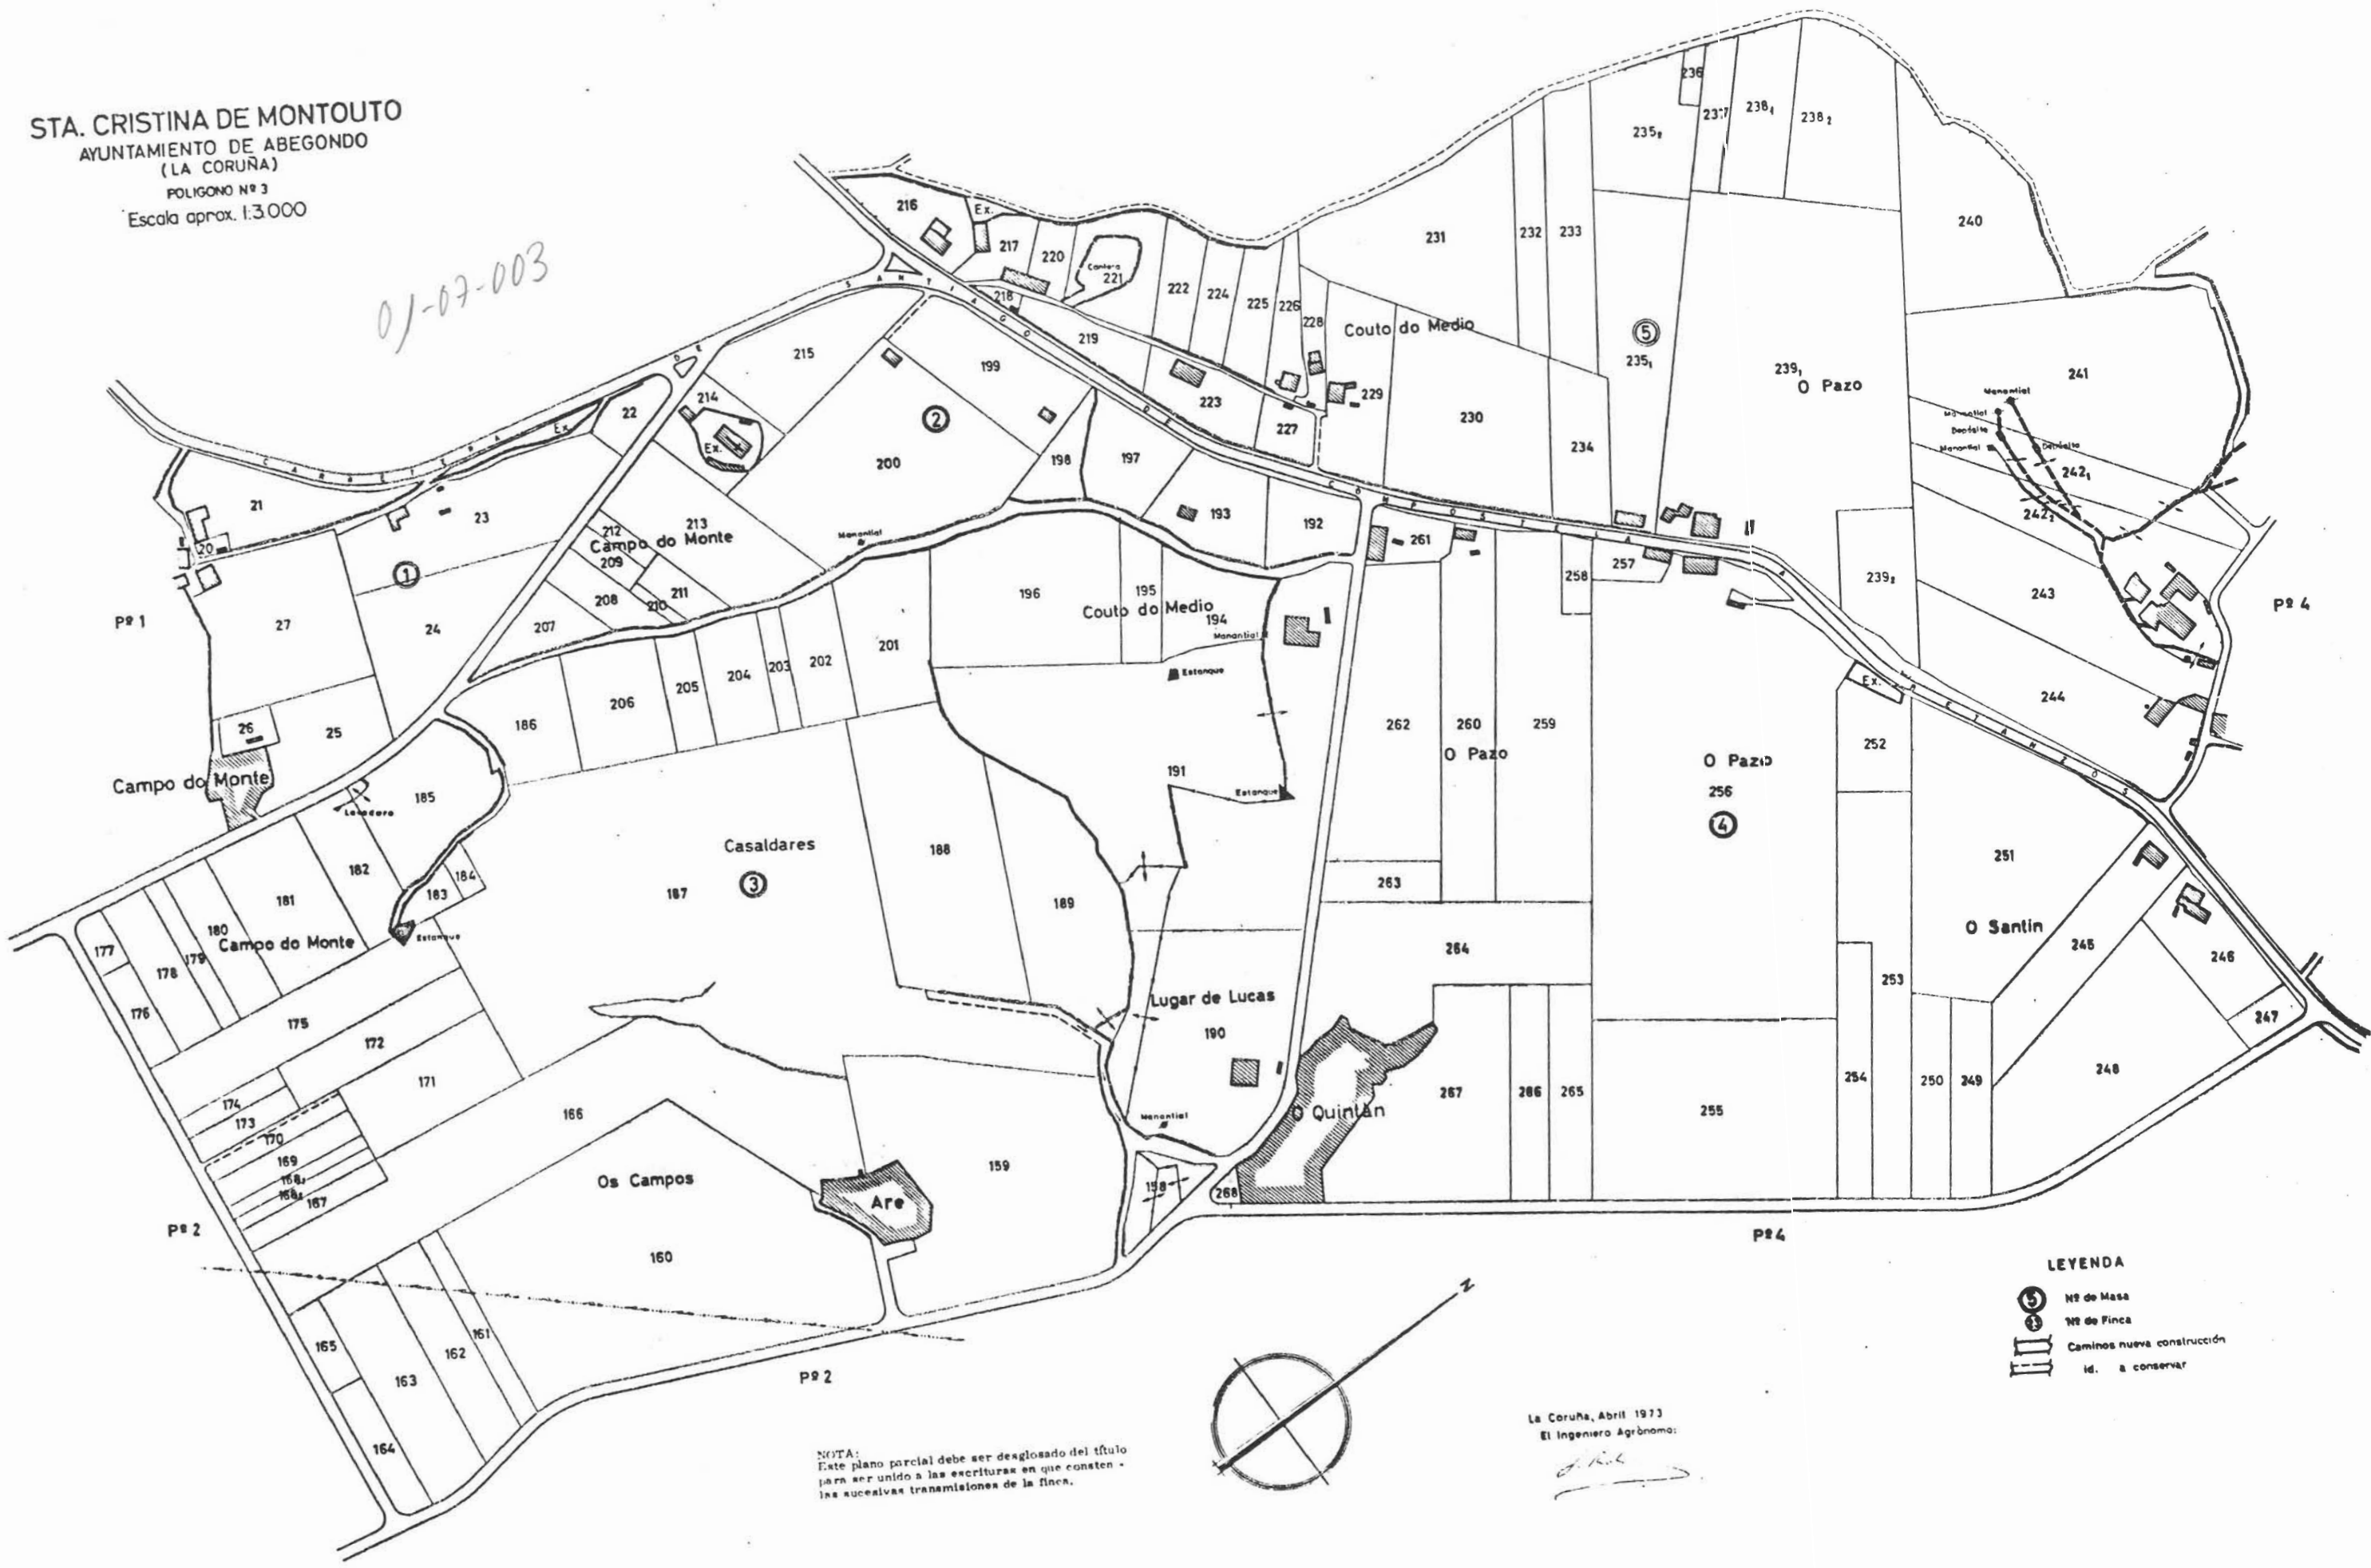

NOTA:  
 Este plano parcial debe ser desglosado del título  
 para ser unido a las escrituras en que consten  
 las sucesivas transmisiones de la finca.

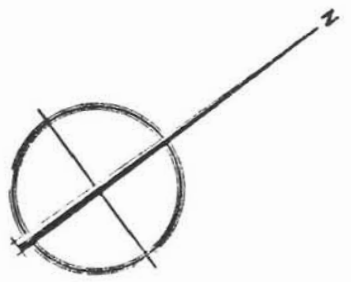

La Coruña, Abril 1973  
 El Ingeniero Agrónomo:

*[Signature]*

- LEYENDA
- ⑤ Nº de Masa
  - ③ Nº de Finca
  - ▬ Caminos nueva construcción
  - ▬▬▬ id. a conservar