
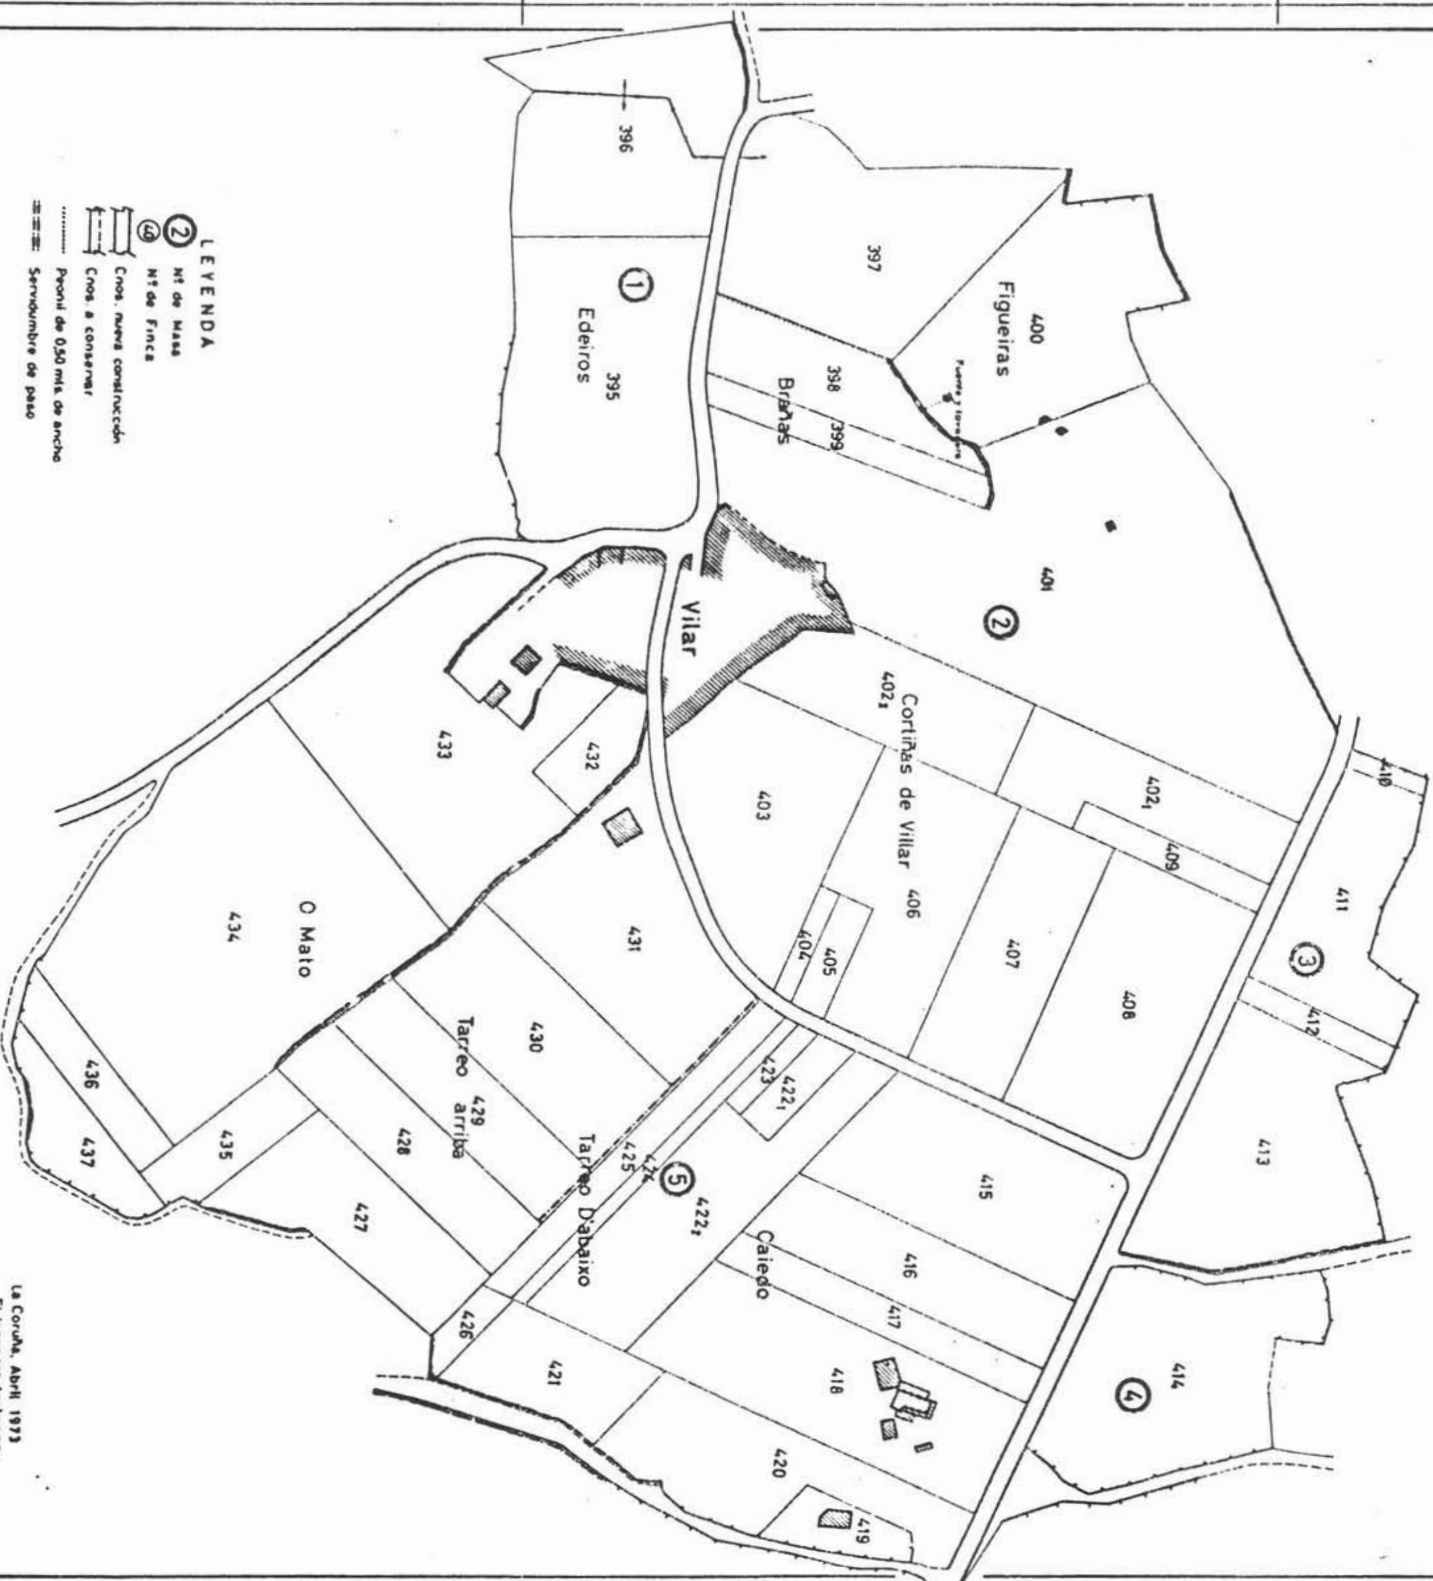


STA. DOROTEA DE FOLGOSO
AYUNTAMIENTO DE ABECONDO
(LA CORUÑA)

POLIGONO Nº 5
Escala aprox. 1:3.000

07-07-005

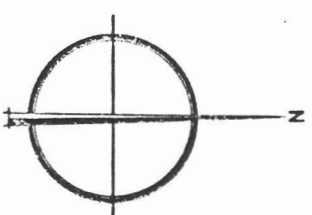

- LEYENDA
- ② M^o de Masa
 - ④ M^o de Finca
 - C/roa. nueva construcción
 - - - C/roa. a conservar
 - ~~~~~ Perímetro de 0,50 mts de ancho
 - == Servidumbre de paso

NOTA:
Este plano parcial debe ser desglosado del título para ser unido a las escrituras en que consten las sucesivas transmisiones de la finca.

La Coruña, Abril 1973
El Ingeniero Agrónomo:
[Signature]