


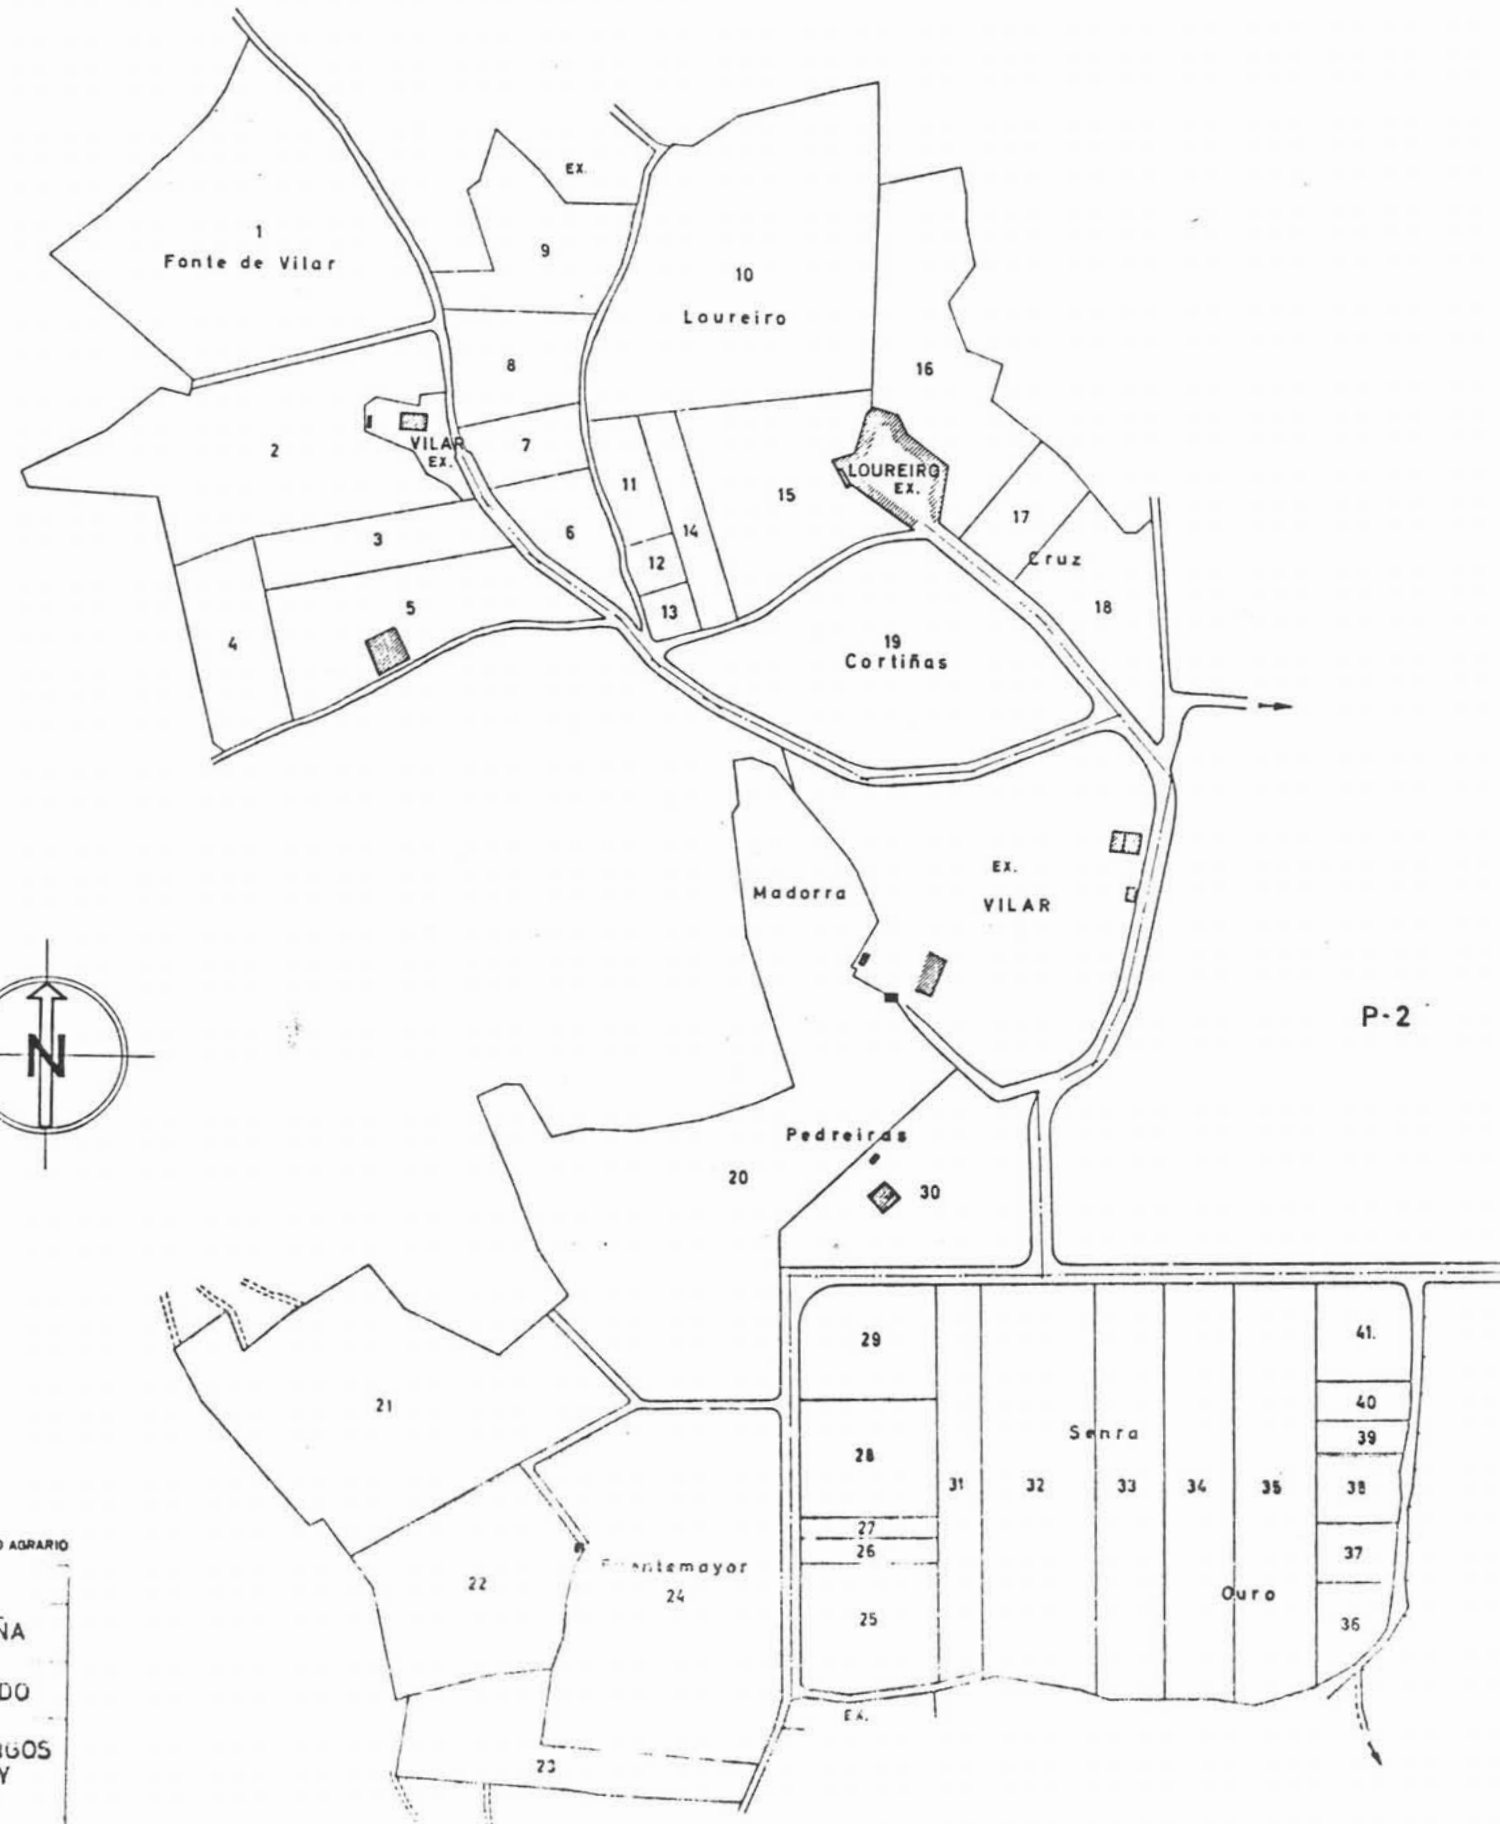

01-03-001

MINISTERIO DE AGRICULTURA
INSTITUTO NACIONAL DE REFORMA Y DESARROLLO AGRARIO

ACUERDO	
PROVINCIA	LA CORUÑA
AYUNTAMIENTO	ABEGONDO
ZONA	COS-MEANGOS LIMINON Y VIVENTE
POLIGONO	1
ESCALA	1:3.000
EL INGENIERO AGRICULTOR	FERNANDO FERNANDEZ

NOTA:
Este plano parcial debe ser desglosado del título
para ser unido a las escrituras en que consten
las sucesivas transmisiones de la finca