


MINISTERIO DE AGRICULTURA
INSTITUTO NACIONAL DE REFORMA Y DESARROLLO AGRARIO

ACUERDO	
PROVINCIA	LA CORUÑA
AYUNTAMIENTO	ABEGONDO
ZONA	COS-MEANGOS LIMINON Y VIVENTE
POLIGONO	4
ESCALA	1:3.000
EL INGENIERO AGENCERO: FERNANDO S ^o FERNANDEZ	

01-03-004

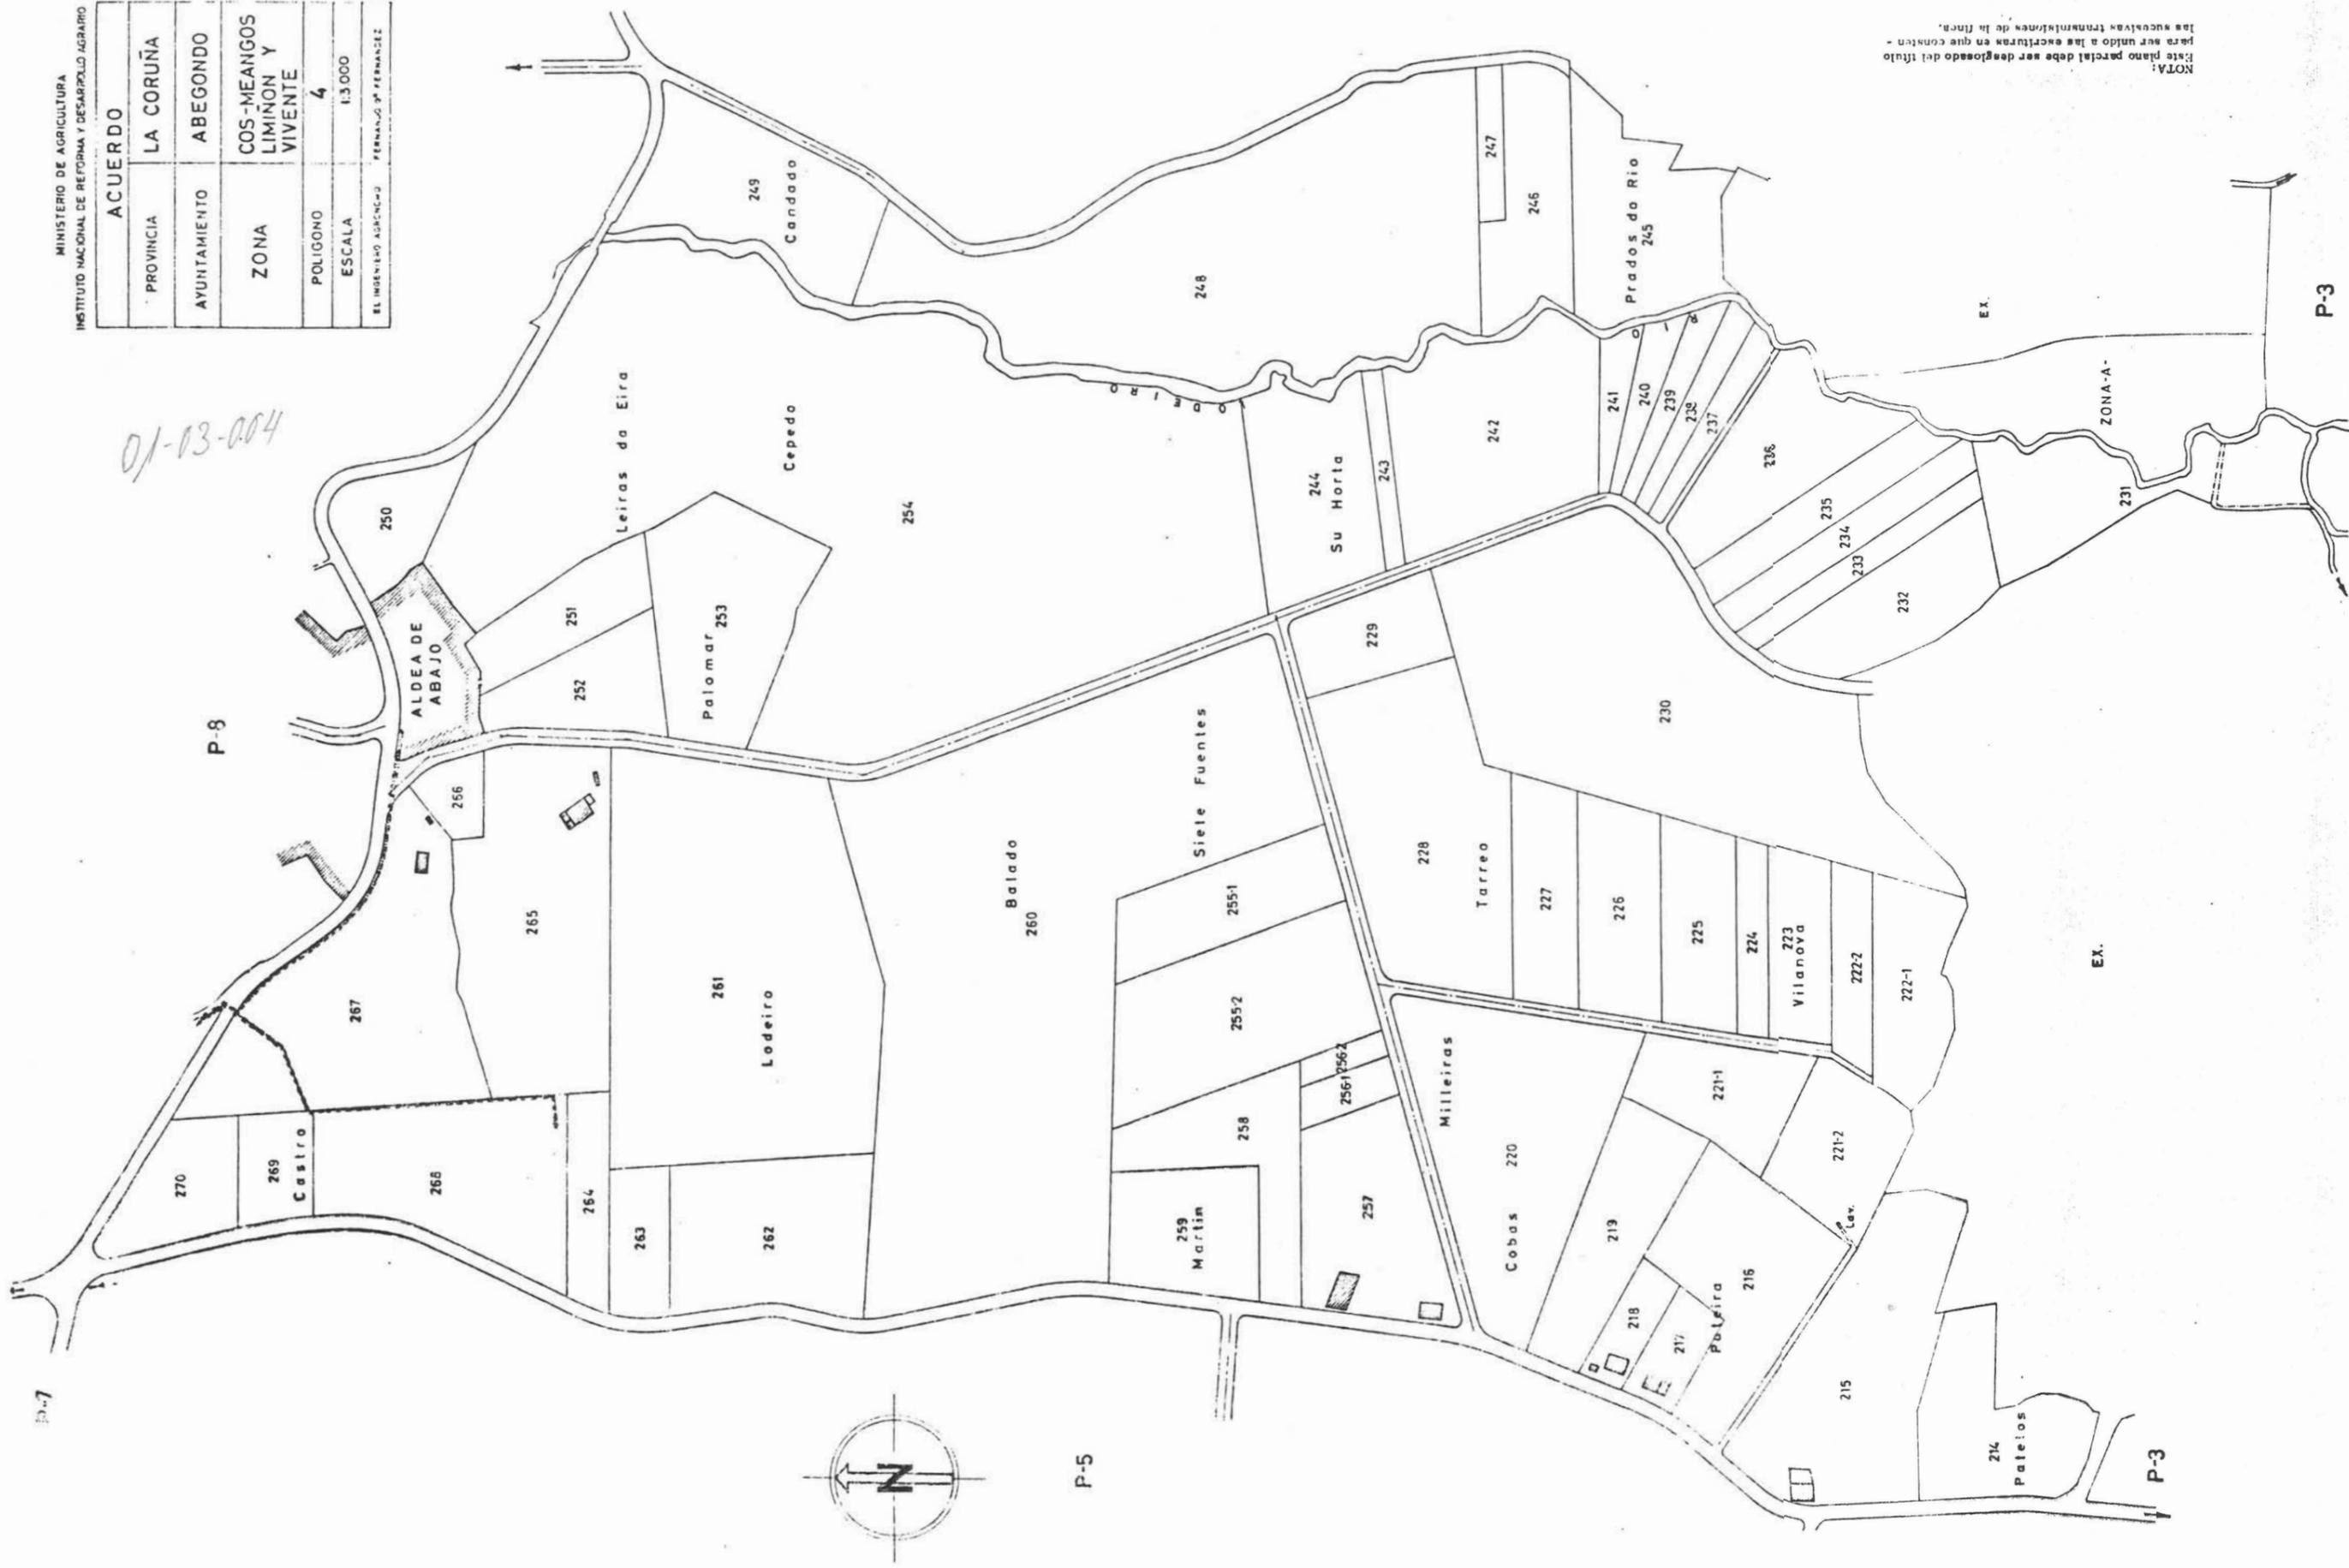

NOTA:
Este plano parcelal debe ser desglosado del título
para ser unido a las escrituras en que consten -
las sucesivas transmisiones de la finca.