


01-03-007

MINISTERIO DE AGRICULTURA INSTITUTO NACIONAL DE REFORMA Y DESARROLLO AGRARIO	
ACUERDO	
PROVINCIA	LA CORUÑA
AYUNTAMIENTO	ABEGONDO
ZONA	COS-MEANGOS LIMINON Y VIVENTE
POLIGONO	7
ESCALA	1:3.000
EL INGENIERO AGRONOMO FERNANDO M. FERNANDEZ	

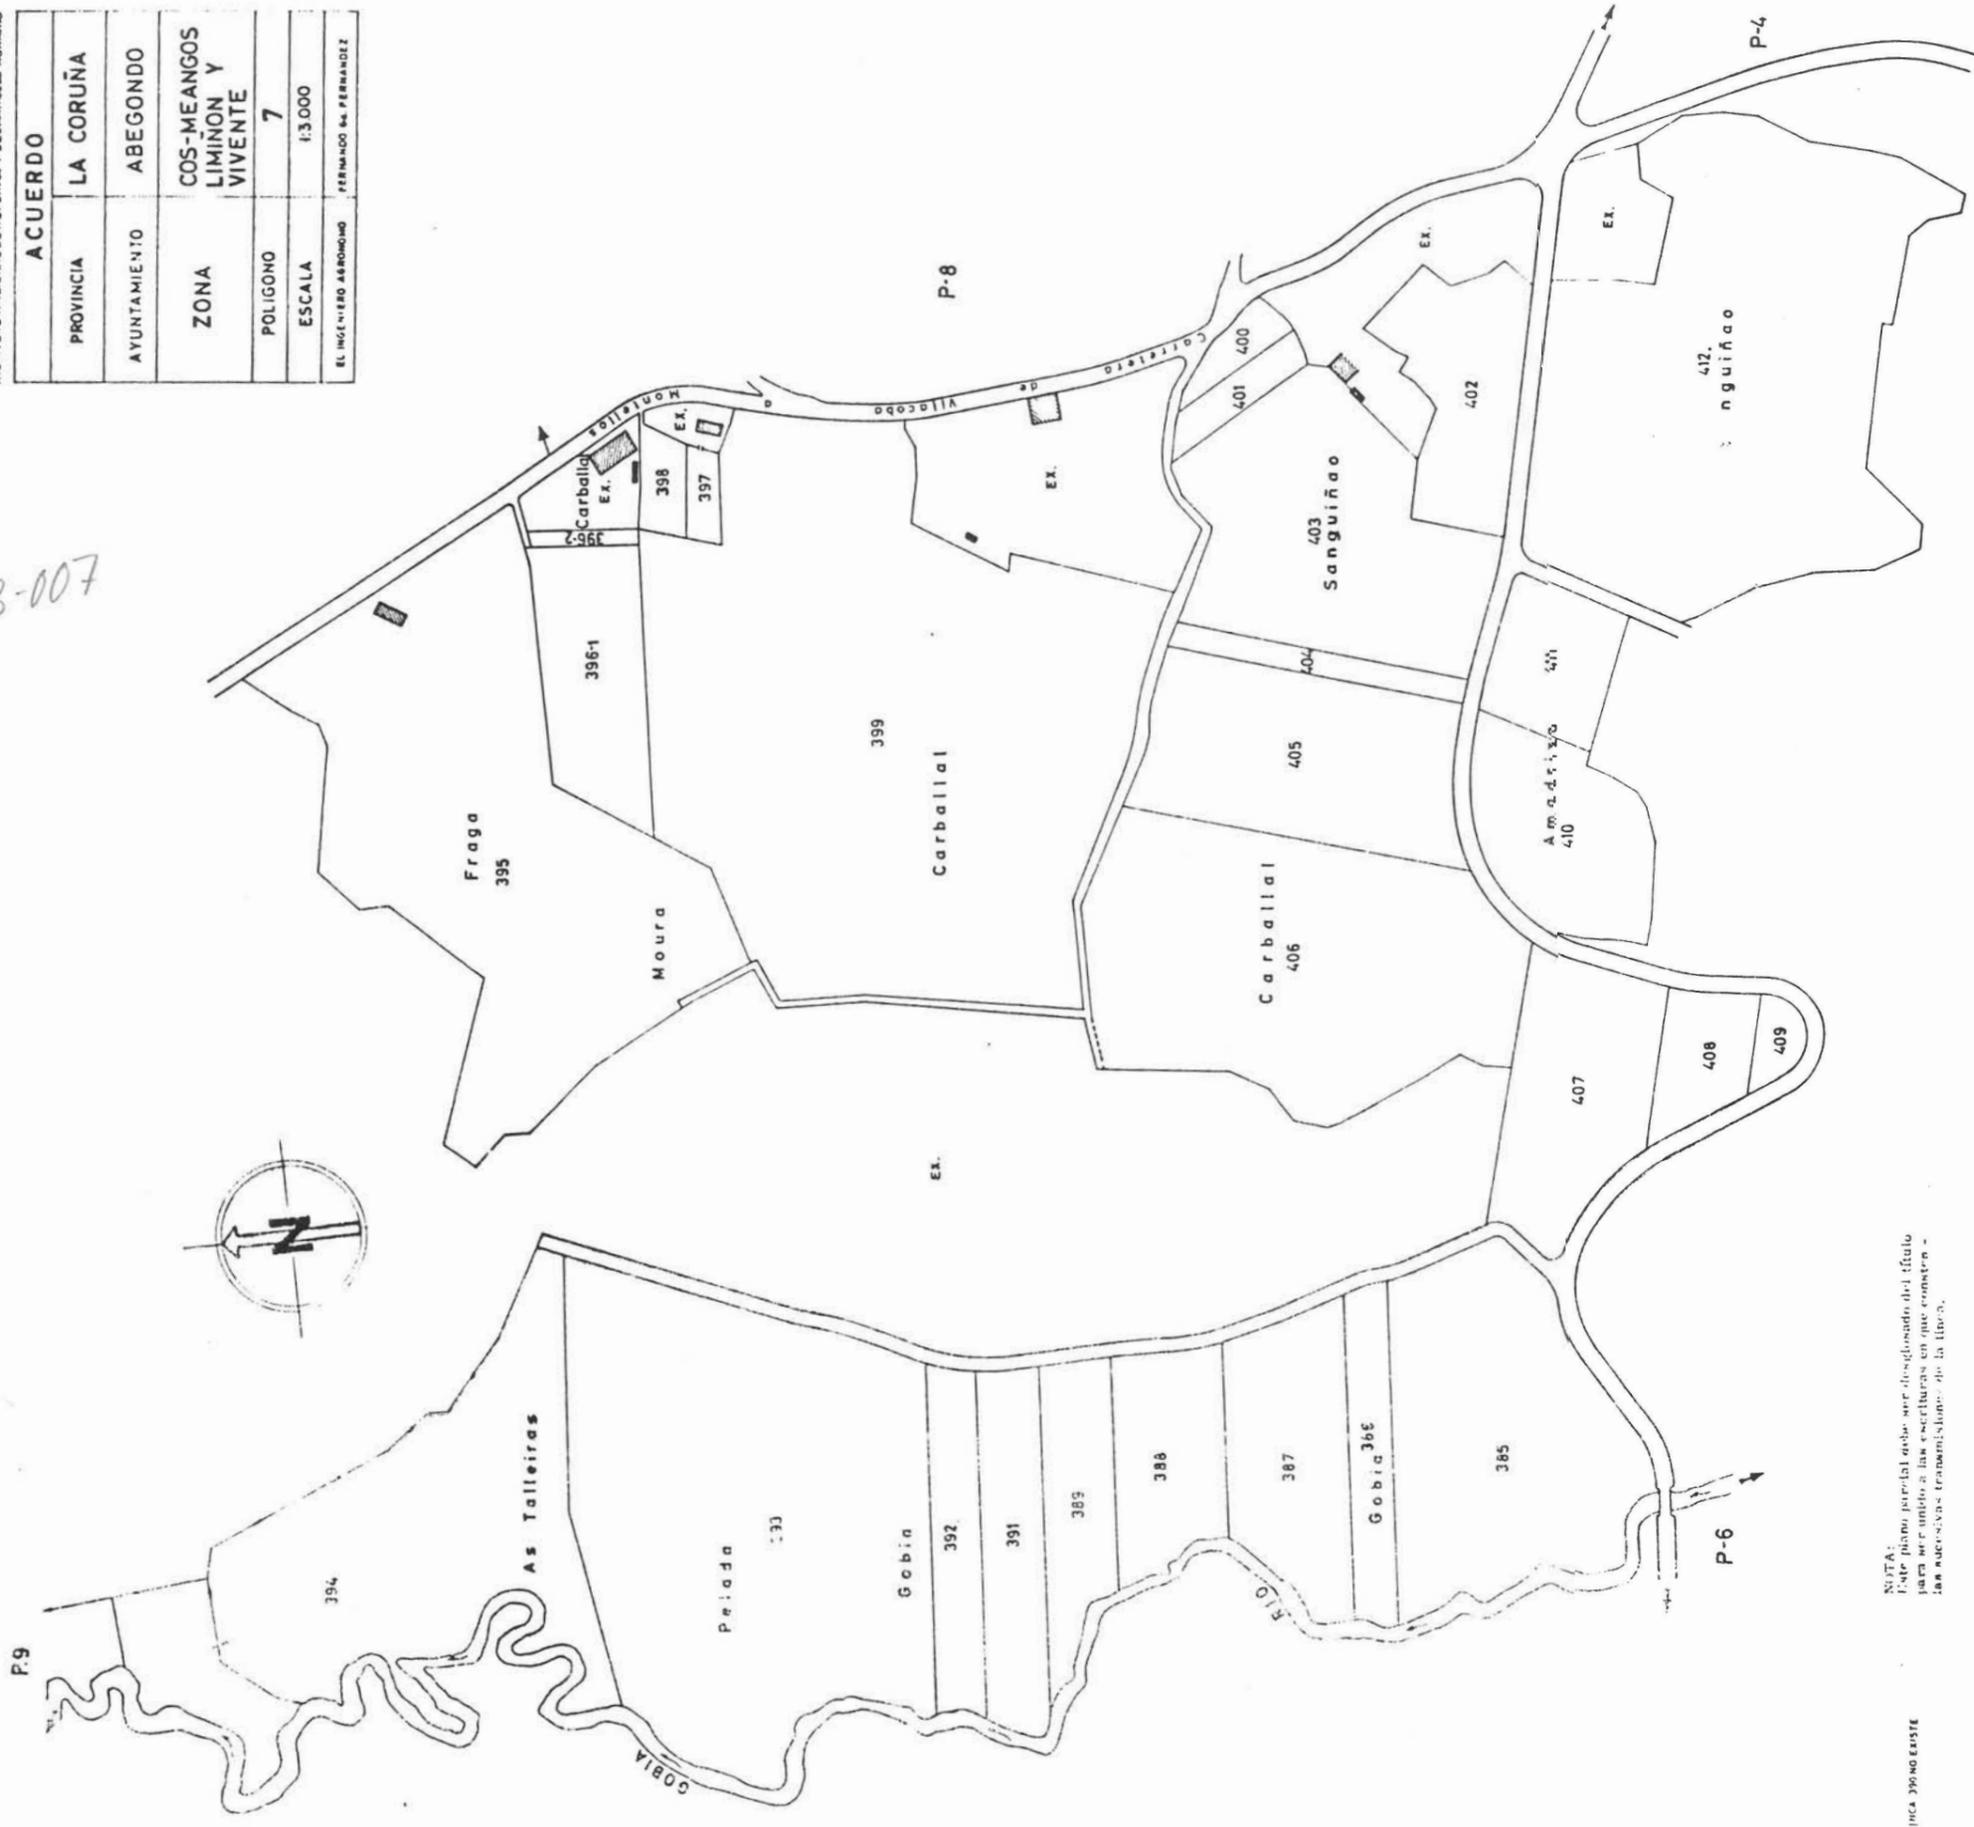

NOTA:
Este plano parcelal debe ser designado del título
para ser unido a las escrituras en que conste -
las sucesivas transmisiones de la finca.

NOTA: LA FINCA 396 NO EXISTE