


ACUERDO	
PROVINCIA	LA CORUÑA
AYUNTAMIENTO	BEGONDO
ZONA	COS-MEANGOS LIMINON Y VIVIENTE
POLIGONO	9
ESCALA	1:3.000
EL INGENIERO JURADO	
FERNANDO G. PERNANDEZ	

01-03-109

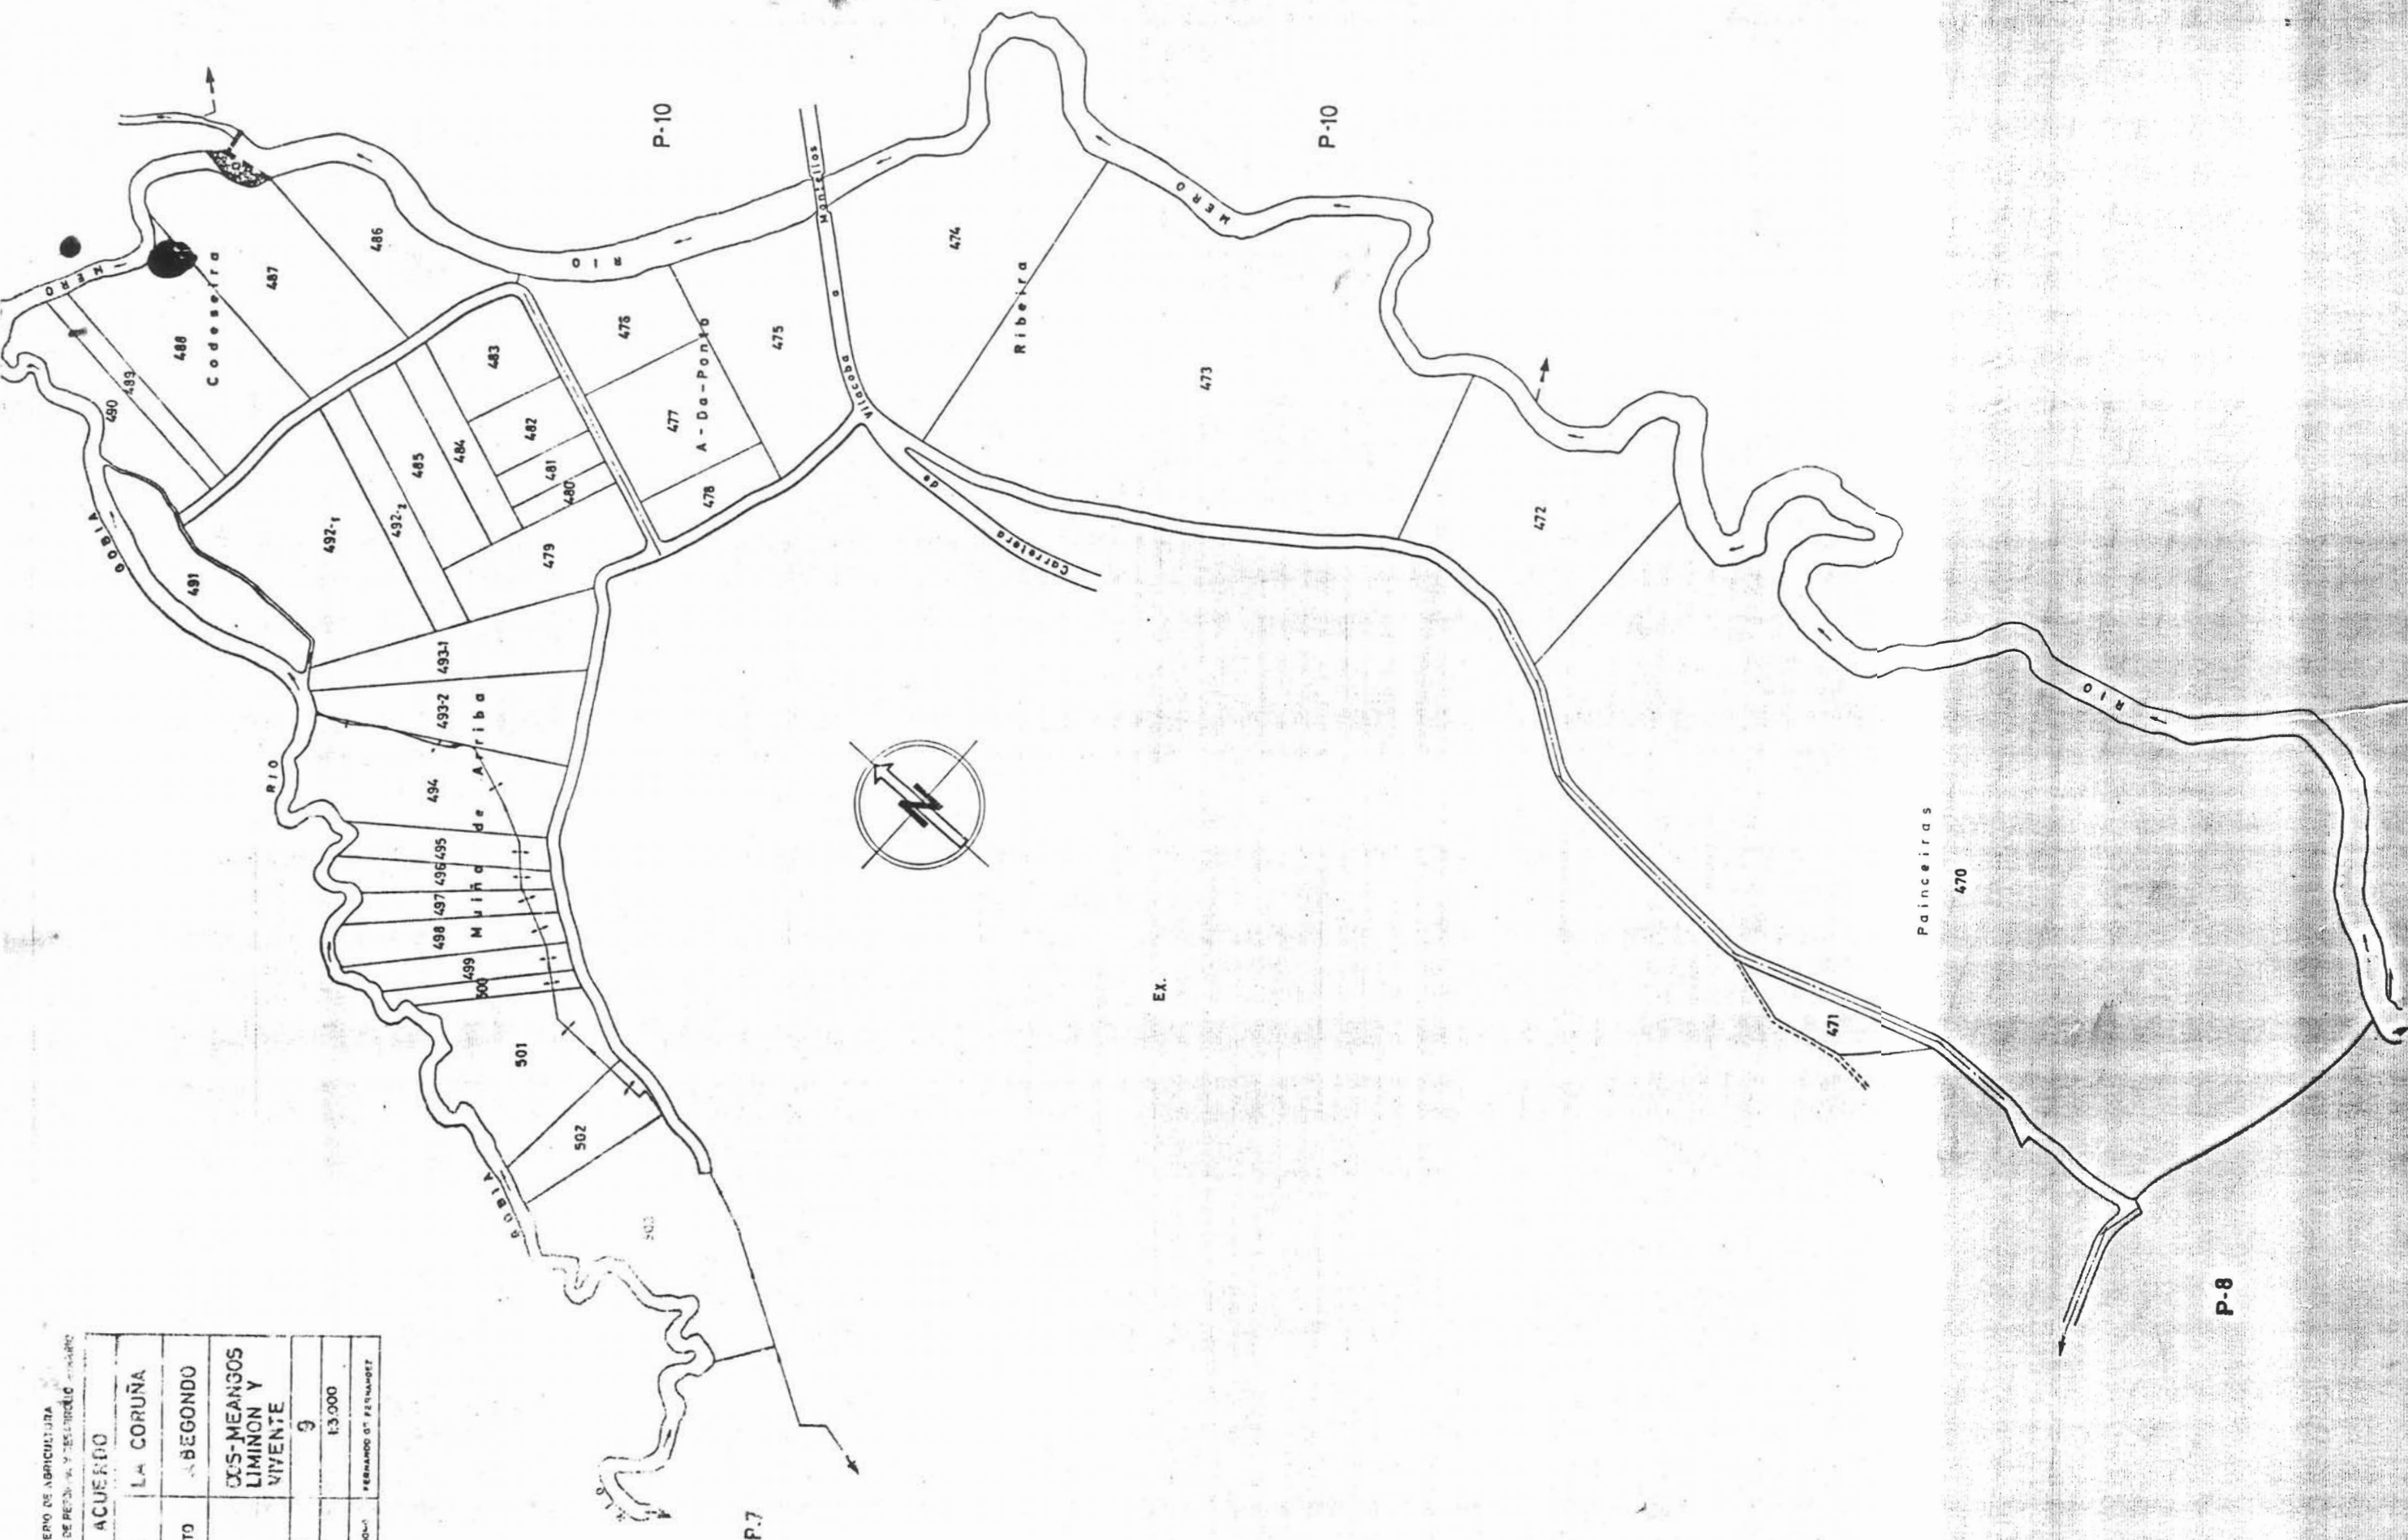

NOTA:
Este plano parcial debe ser desglosado del título para ser unido a los existentes en que consten las sucesivas transmisiones de la finca.