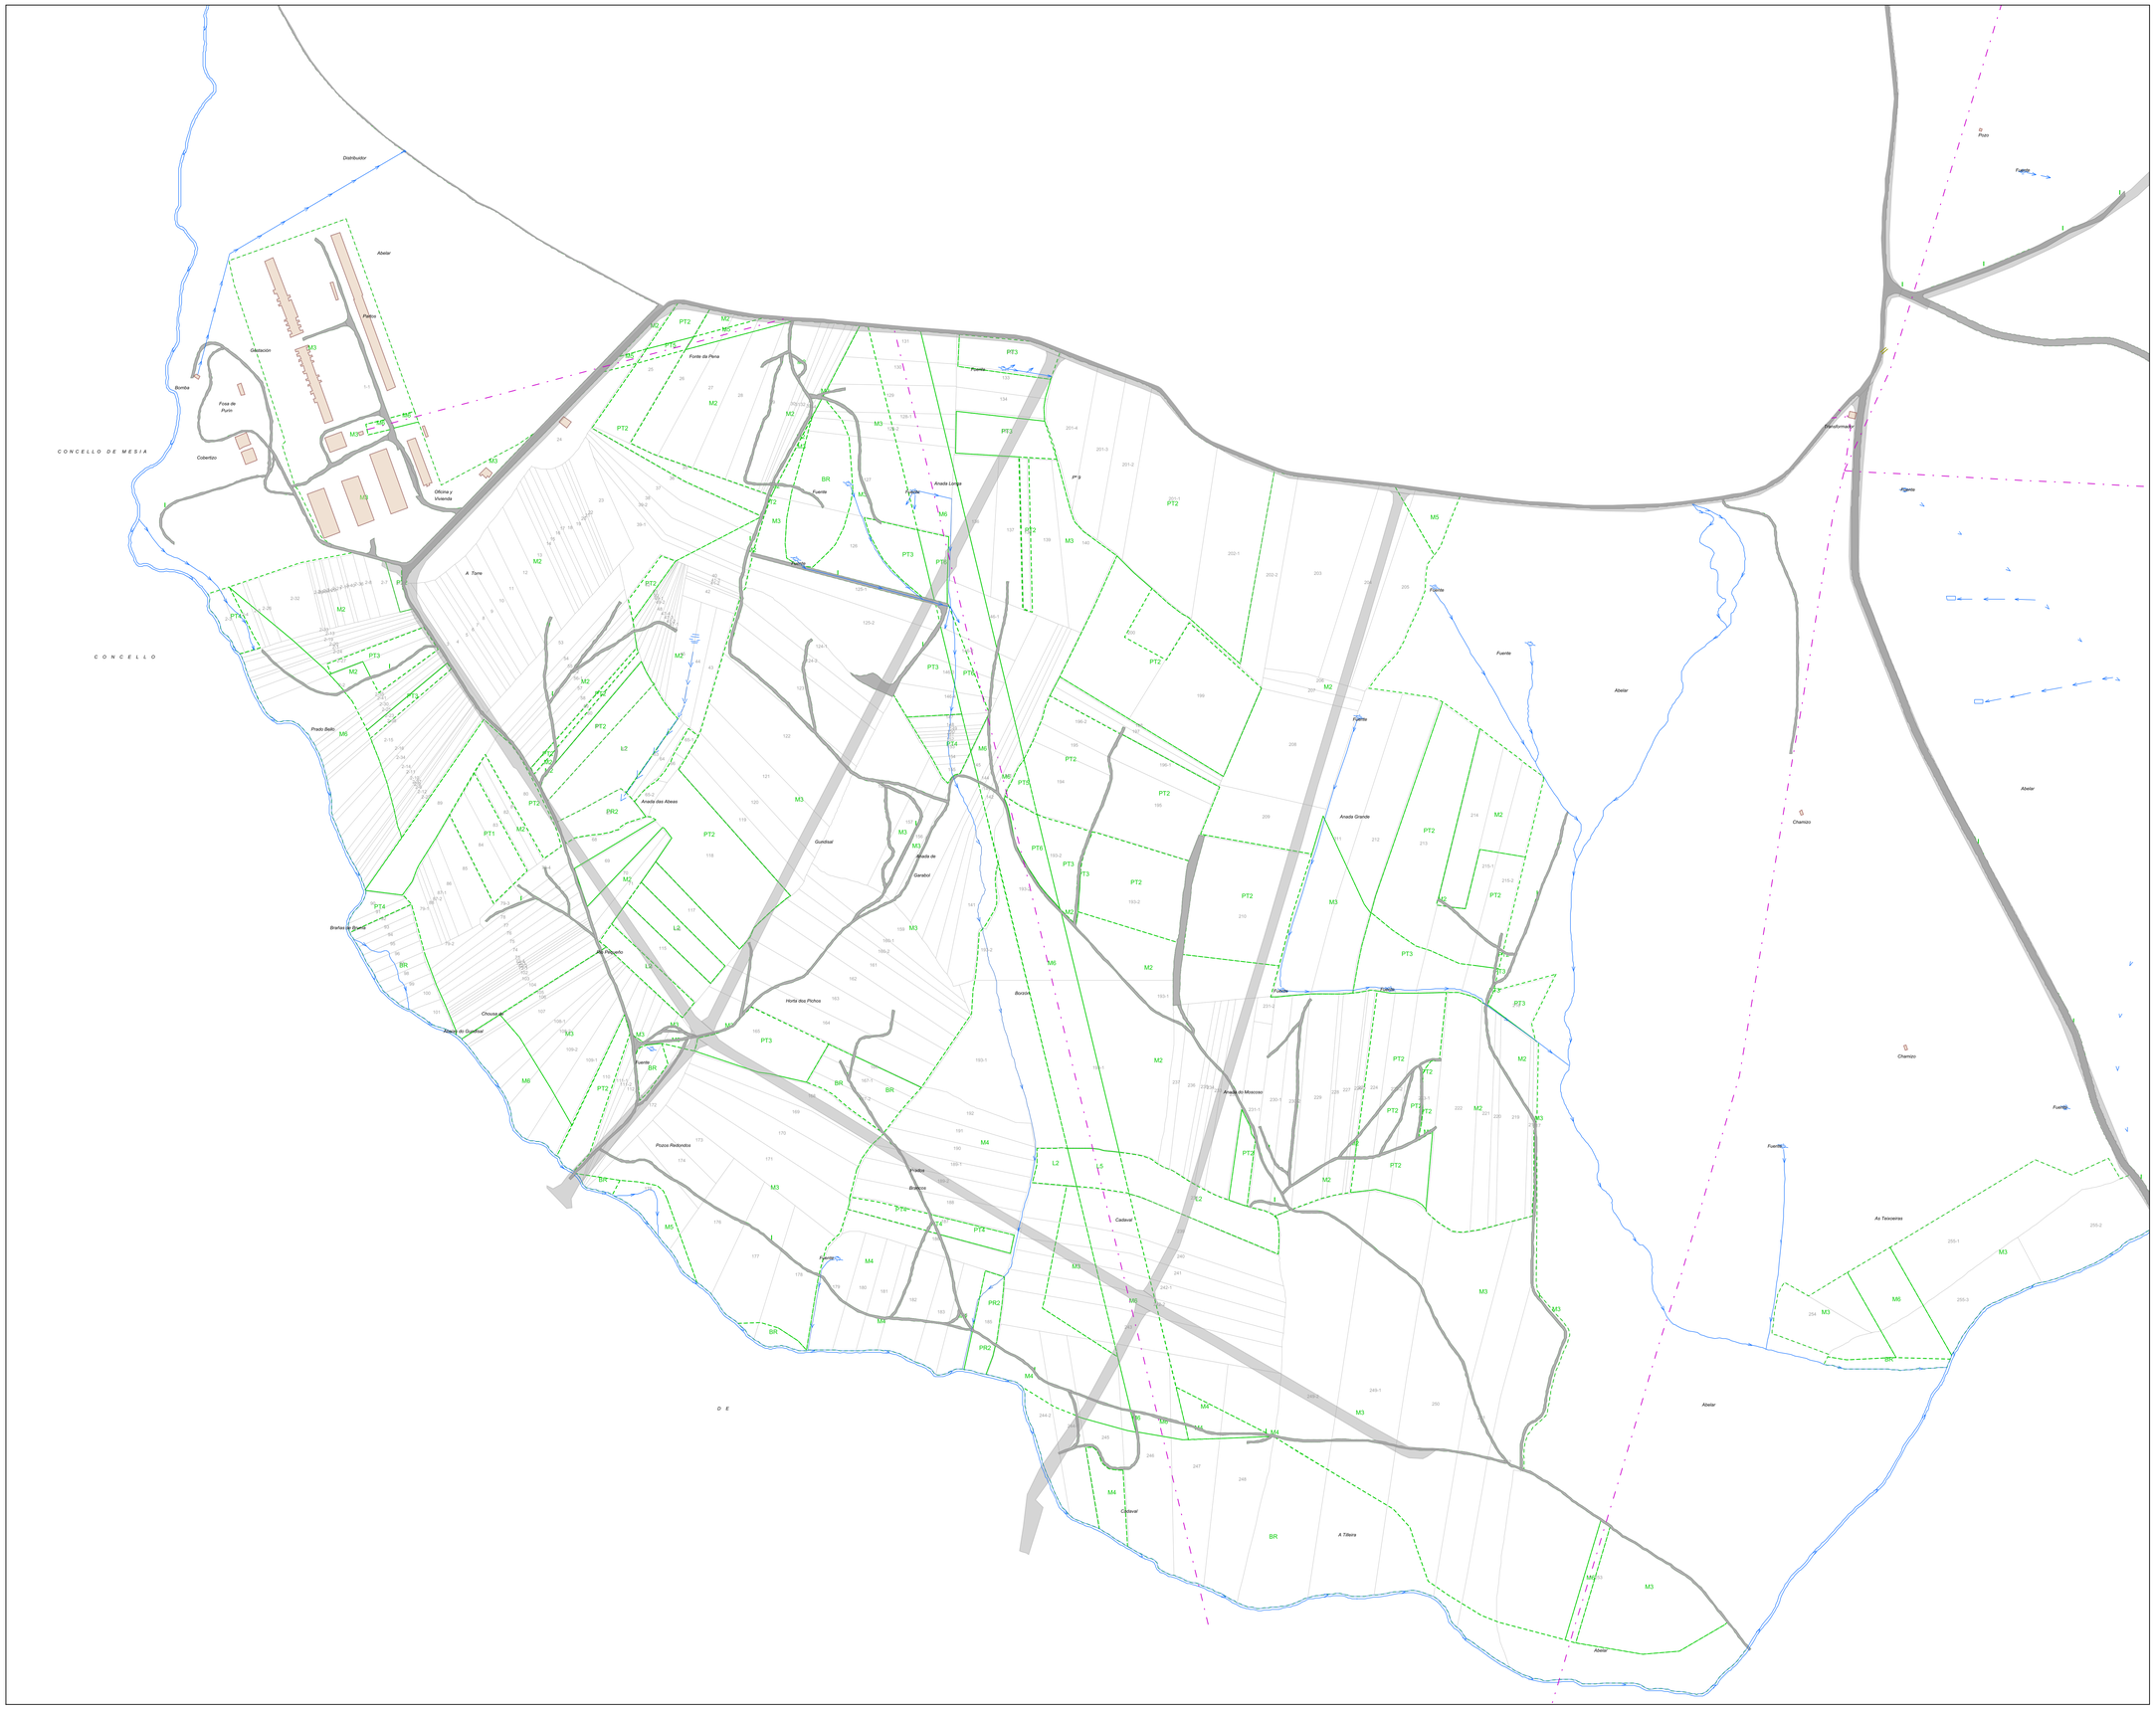

LENDA GRÁFICA

POLIGONO 9

- A — Paraxes
- A — Parcelas
- Liña eléctrica
- Gaseoducto
- Oleoducto
- Regatos
- Traídas Subterráneas
- Construción
- Outras construcións
- Desmontes
- Nuevo viario
- Viario antiguo
- A — Clase de Solo

XUNTA DE GALICIA
CONSELLERÍA DO MEDIO RURAL E DO MAR

PROXECTO COFINANCIADO NUN 57,58% CON FONDOS FEADER 2007-2013
EUROPA INVISTE NO RURAL

galicia

Término ou zona:	Vizoño-Vilacoba (Abegondo)			
Provincia: A Coruña	Escala: 1:2000	Polígono: 9	Data: 4/2/2013	Empresa realizadora: **Proyestegal S.L.**

BASES DEFINITIVAS

Director técnico:

D. ALBERTO VAZQUEZ CADAHIA

N