
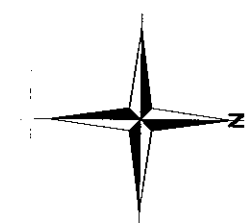


NOTA:
Este plano parcial débese desglosar do título para ser unido ás escrituras en que consten as sucesivas transmisións da finca.

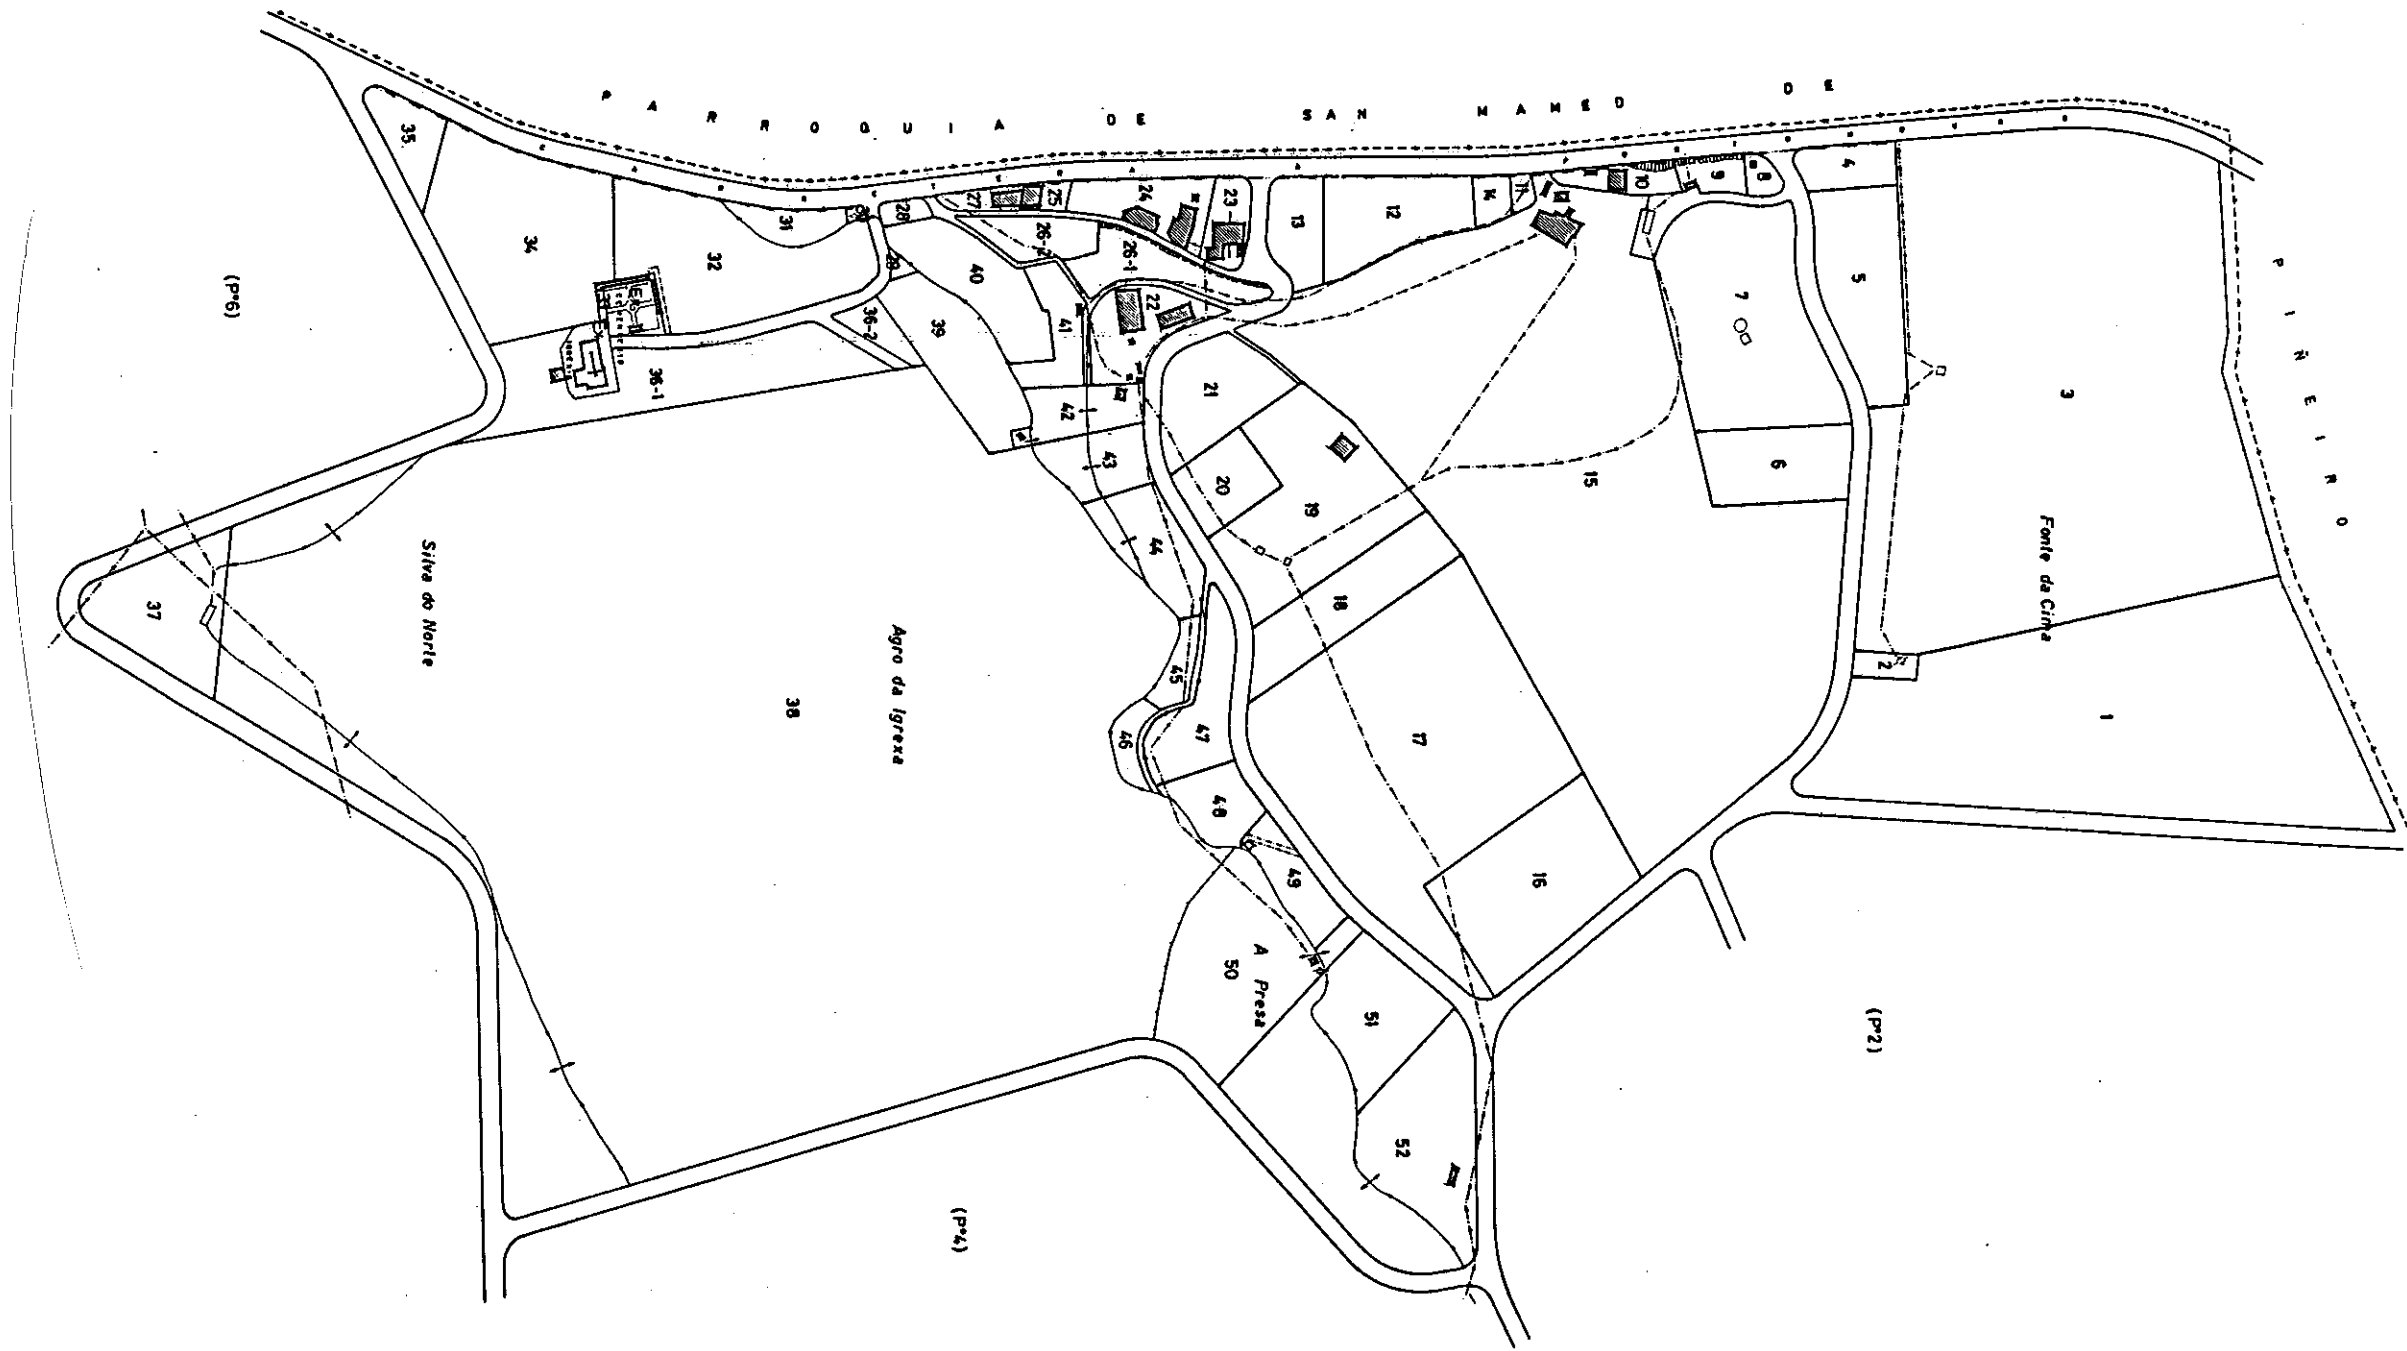

XUNTA DE GALICIA
CONSELLERÍA DE AGRICULTURA, GANDERÍA E MONTES
Dirección Xeral de Estructuras e Desenvolvemento Rural

Zona: **SAN CRISTOVO DE TAPIA II**

Concello: **AMES**

Provincia: **LA CORUÑA** Polígono **1**

ESCALA APROXI. 1: 3.000