


NOTA:
Este plano parcial débese desglosar do título
para ser unido ás escrituras en que consten as
sucesivas transmisións da finca.

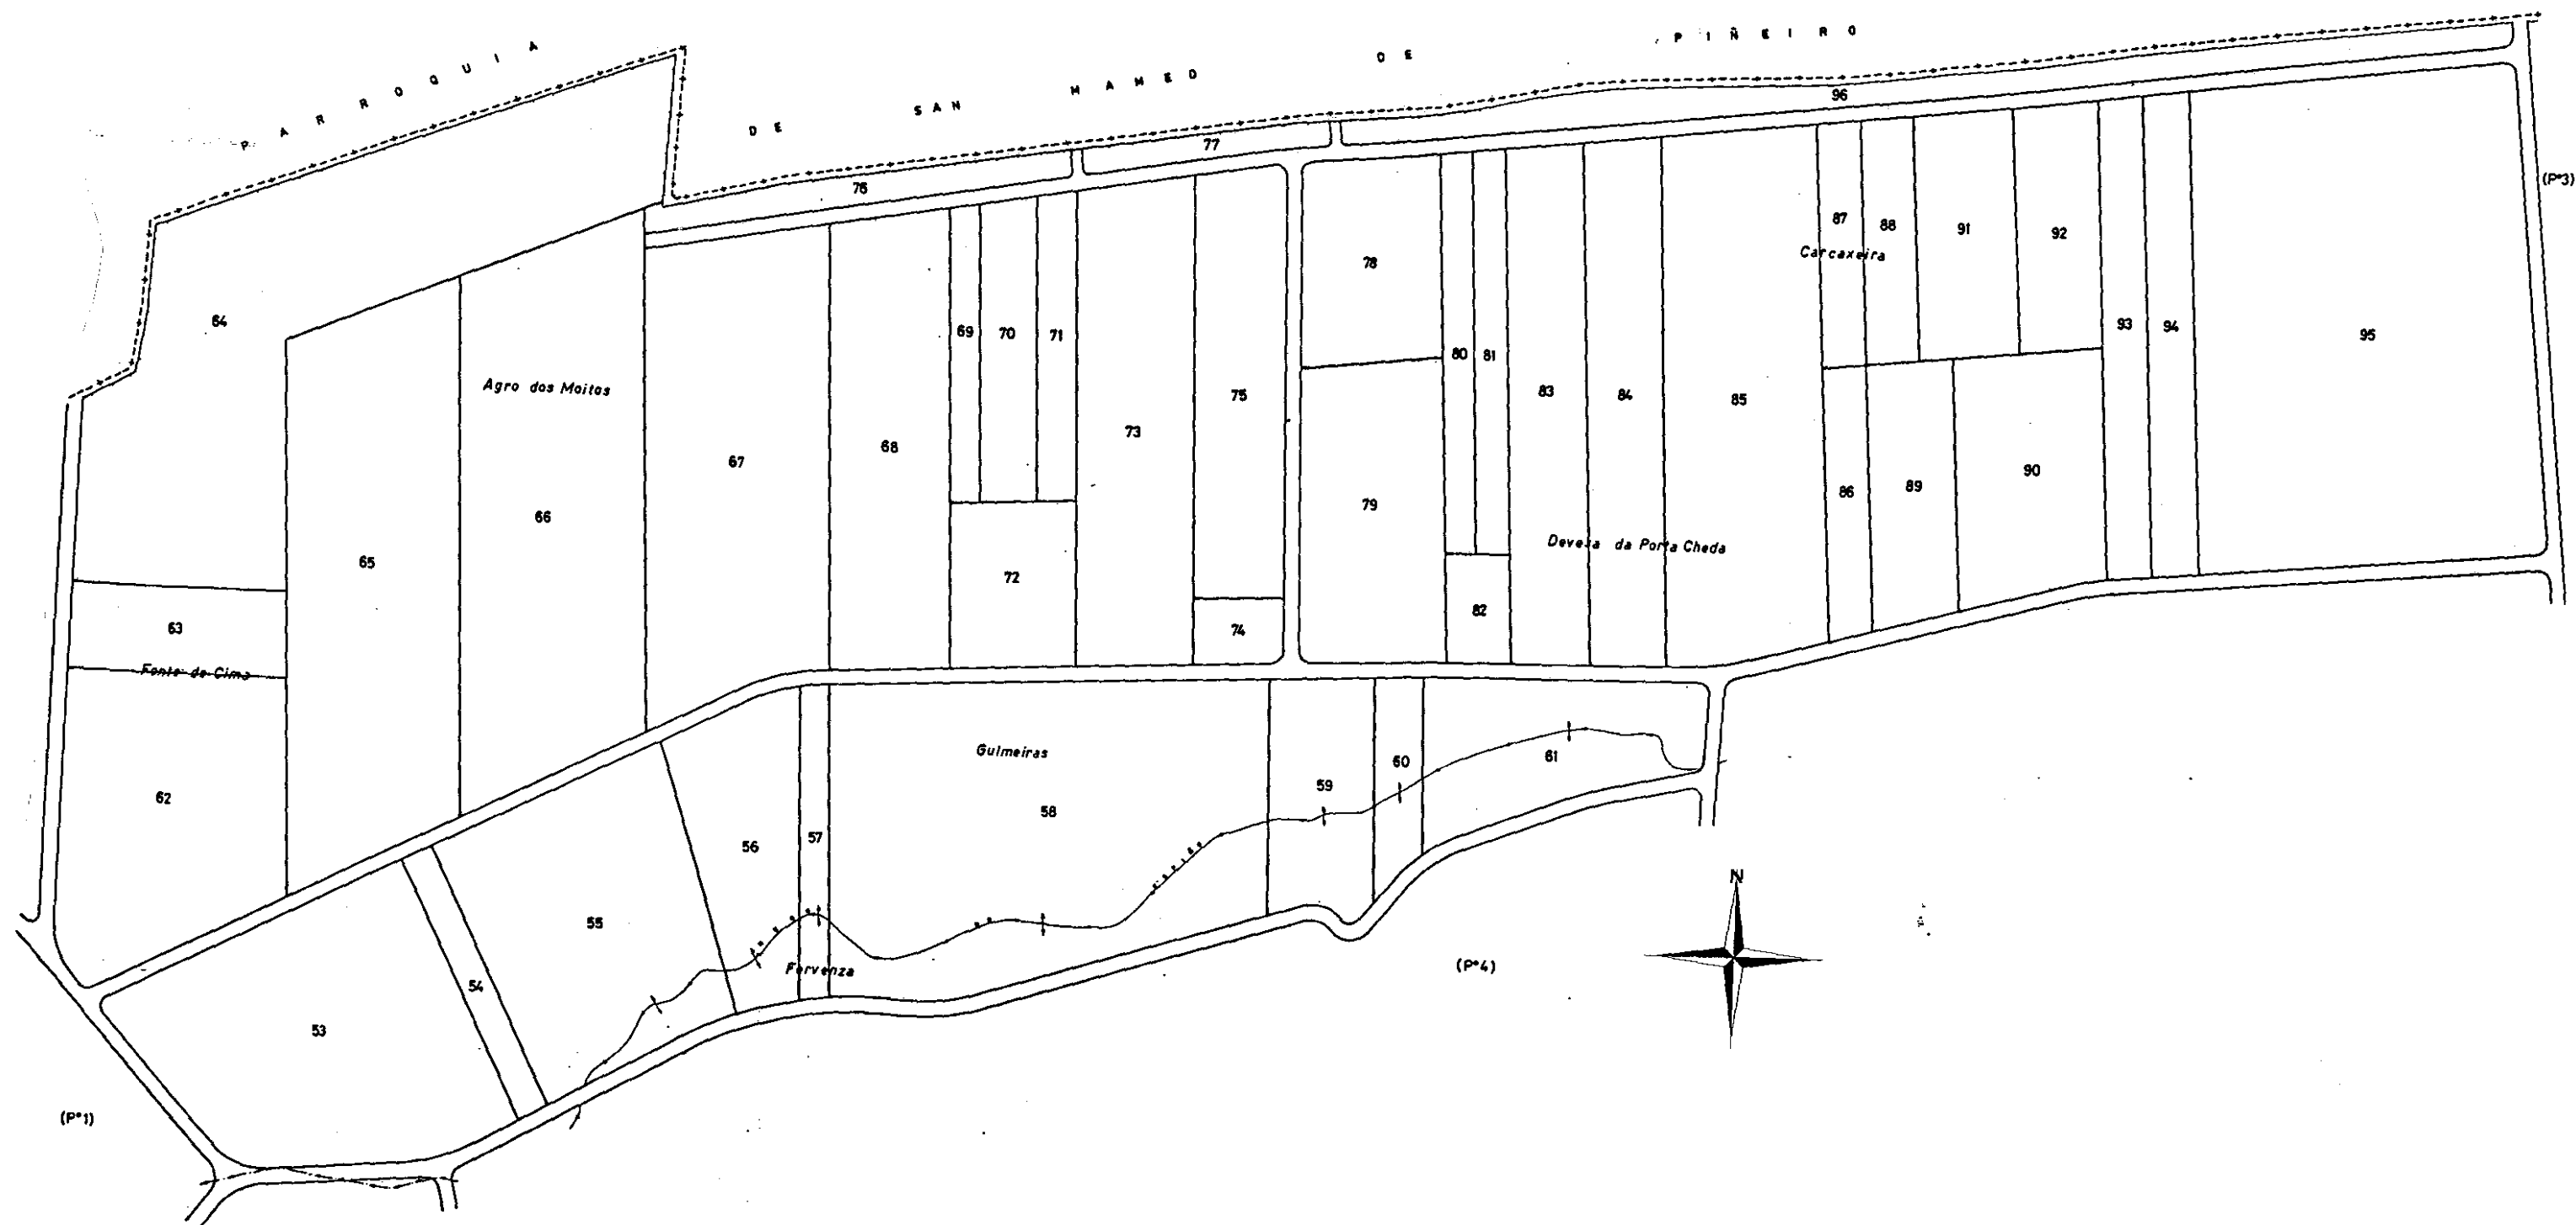

CONSELLERÍA DE AGRICULTURA,
GANDERÍA E MONTES
Dirección Xeral de Estructuras
e Desenvolvemento Rural

Zona: SAN CRISTOVO DE TAPIA II

Concello: AMES

Provincia: LA CORUÑA

Polígono 2

ESCALA APROX. 1:3000