



NOTA:
Este plano parcial débese desglosar do título para ser unido ás escrituras en que consten as sucesivas transmisións da finca.

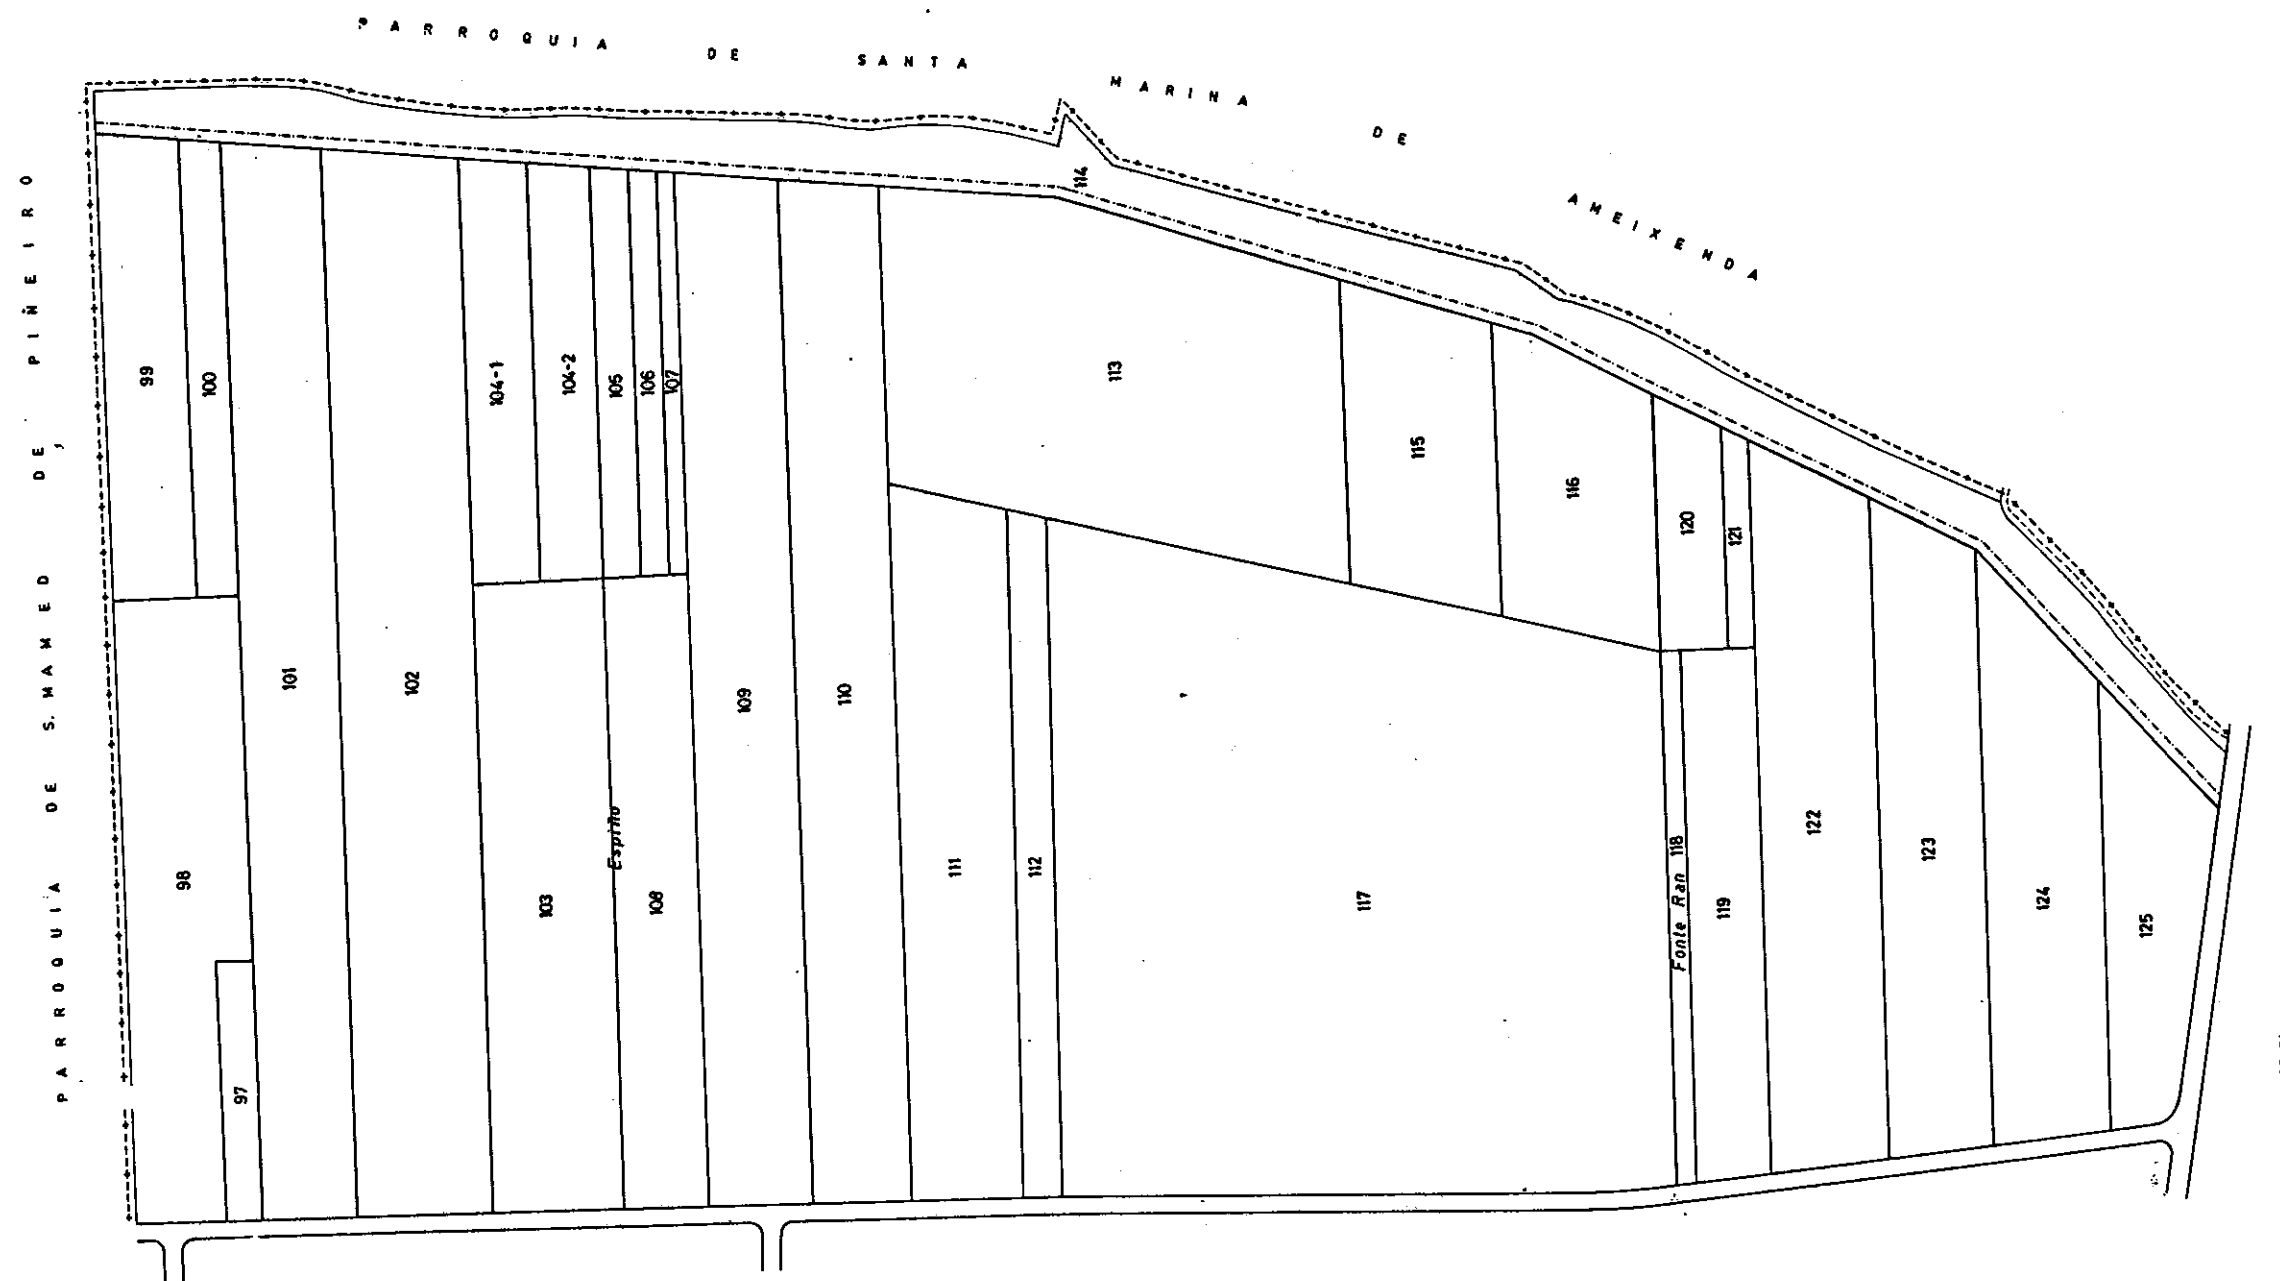

(P2)

(P4)

(P5)

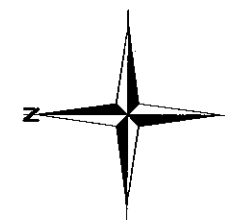

**CONSELLERÍA DE AGRICULTURA,
GANADERÍA E MONTES**
Dirección Xeral de Estructuras
e Desenvolvemento Rural

Zona: SAN CRISTOVO DE TAPIA II

Concello: AMES

Provincia: LA CORUÑA

Polígono 3

ESCALA APROXI. 1: 3.000