



MINISTERIO DE AGRICULTURA
SERVICIO DE CONCENTRACION PARCELARIA


PLANO PARCELARIO

PROVINCIA	LA CORUÑA
AYUNTAMIENTO	AMES
ZONA	S. PEDRO DE BUGALLIDO FIRMISTANI - TARRIO
ESCALA	1:1.000
HOJA / POLIGONO	5
INGENIERO AGRONOMO	

Plano parcelario de la zona, rectificado
como consecuencia de la Encuesta de Bases

V.º B.º

El Presidente de la Comisión Local

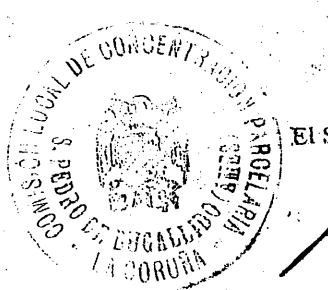



El Secretario de la Comisión Local

[Signature]

LEYENDA

Rectificaciones Encuesta de Bases

1ª Clase	
2ª	
3ª	
4ª	
5ª	
6ª	
Monte	
Exclusiones	

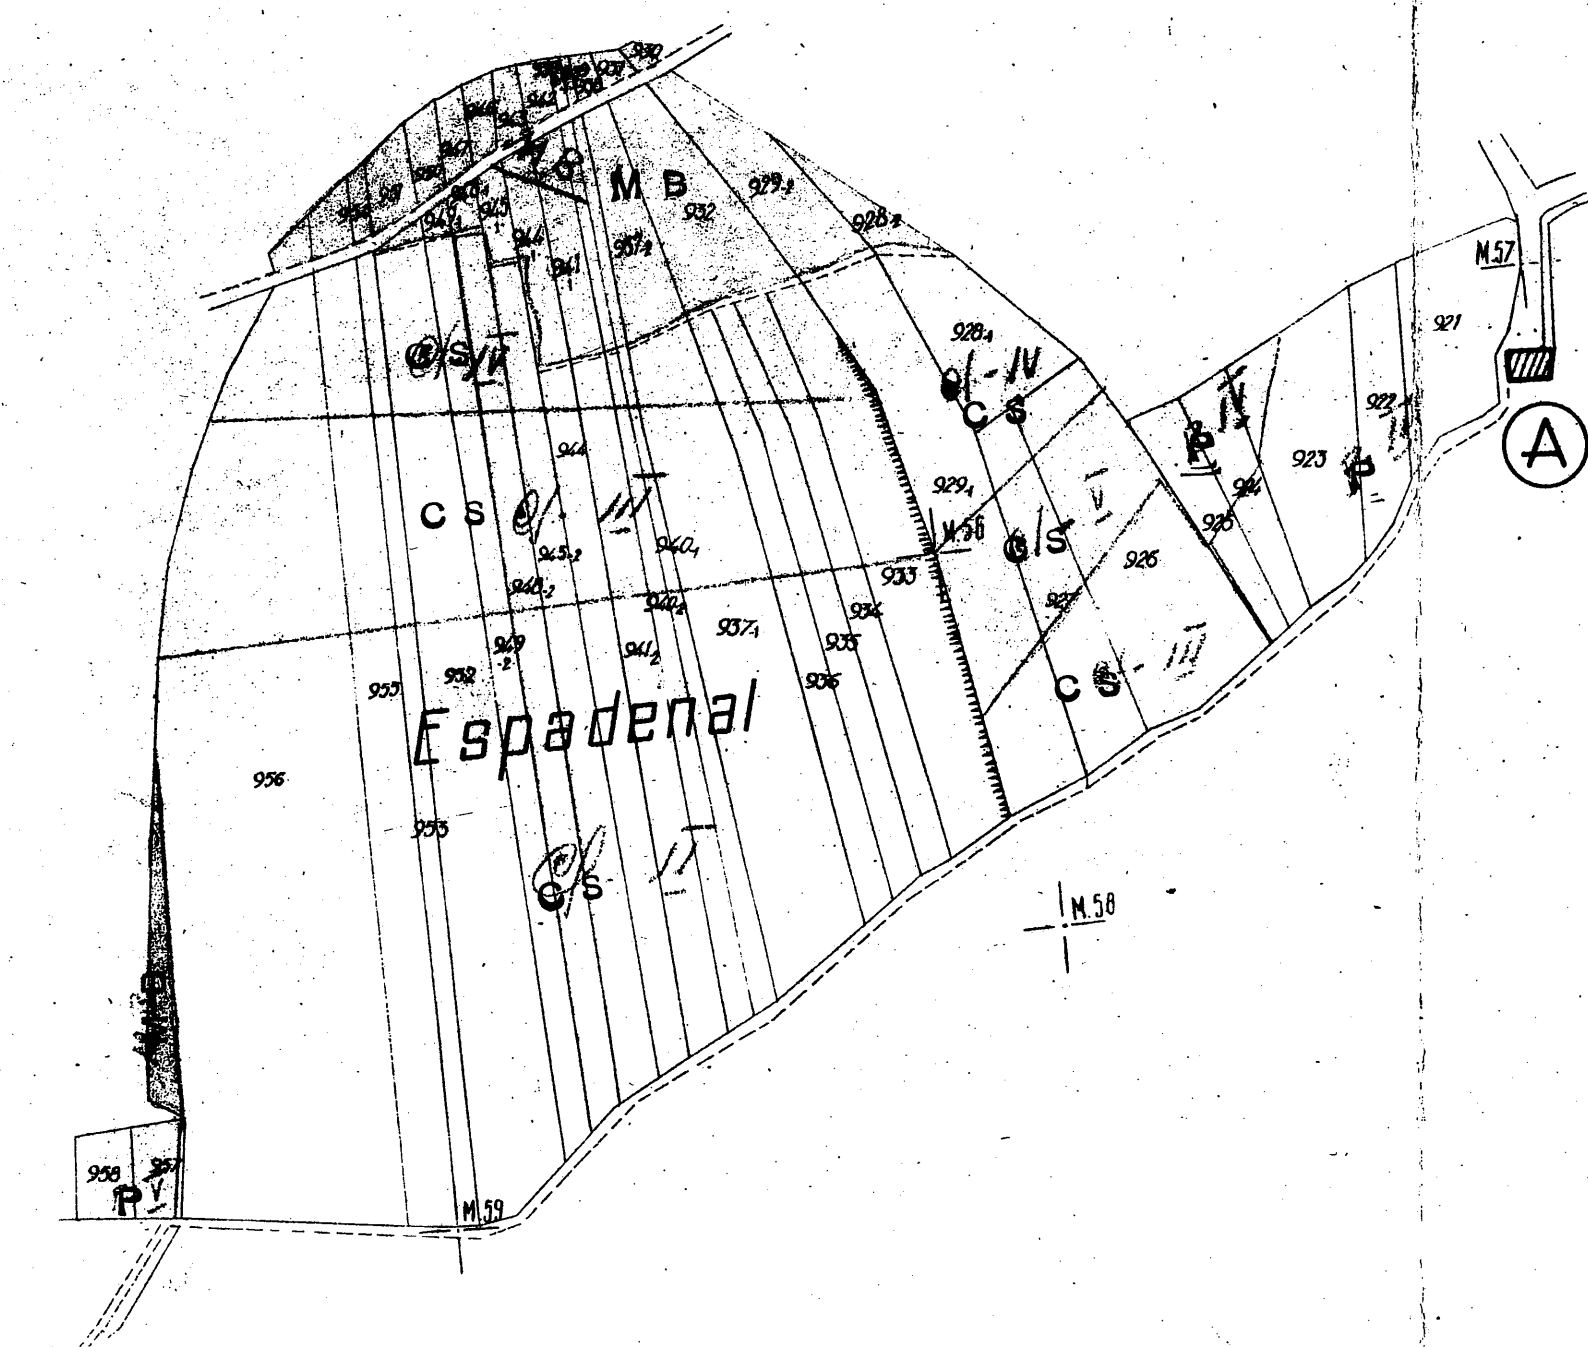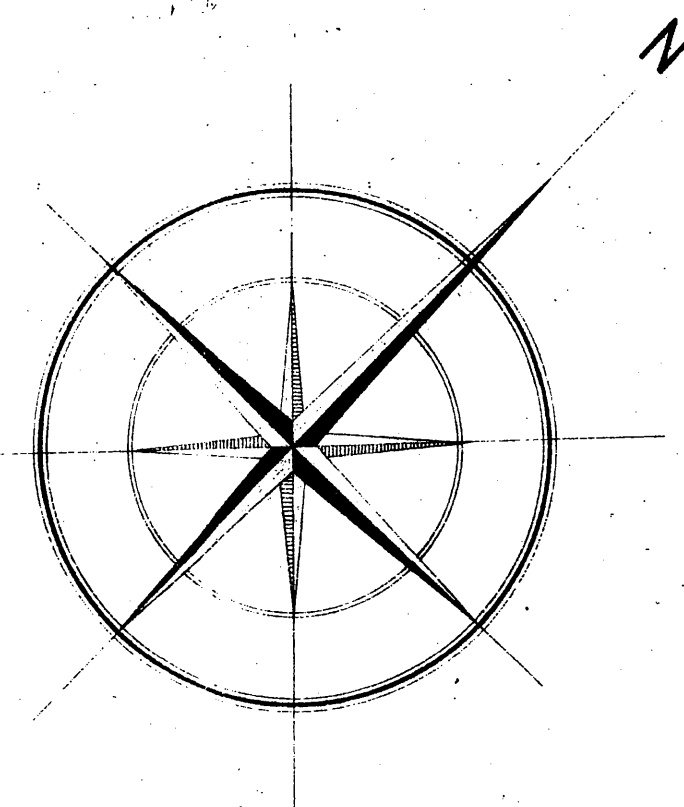

Pº 6

