

PLANO PARCELARIO

PROVINCIA LA CORUÑA

AYUNTAMIENTO AMES



ZONA S PEDRO DE
BUGALLIDO

ESCALA 1:1000

HOJA / POLIGONO 6

INGENIERO AGRONOMO

LEYENDA

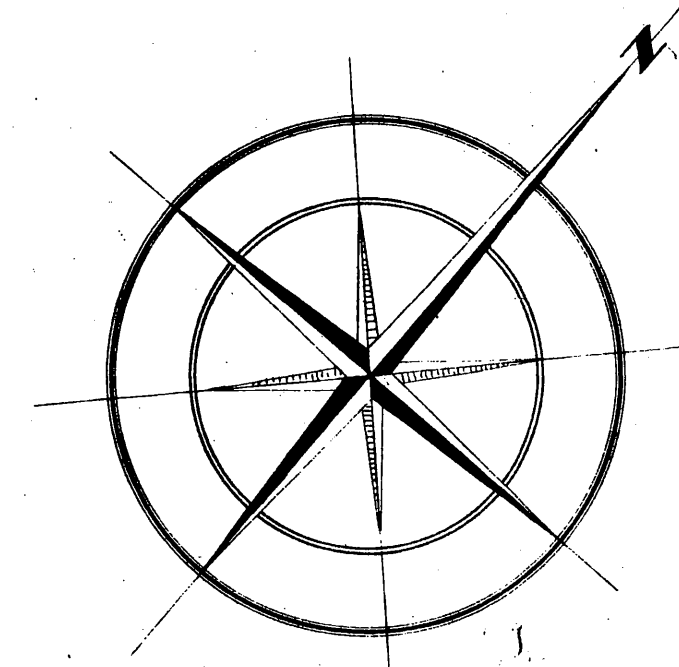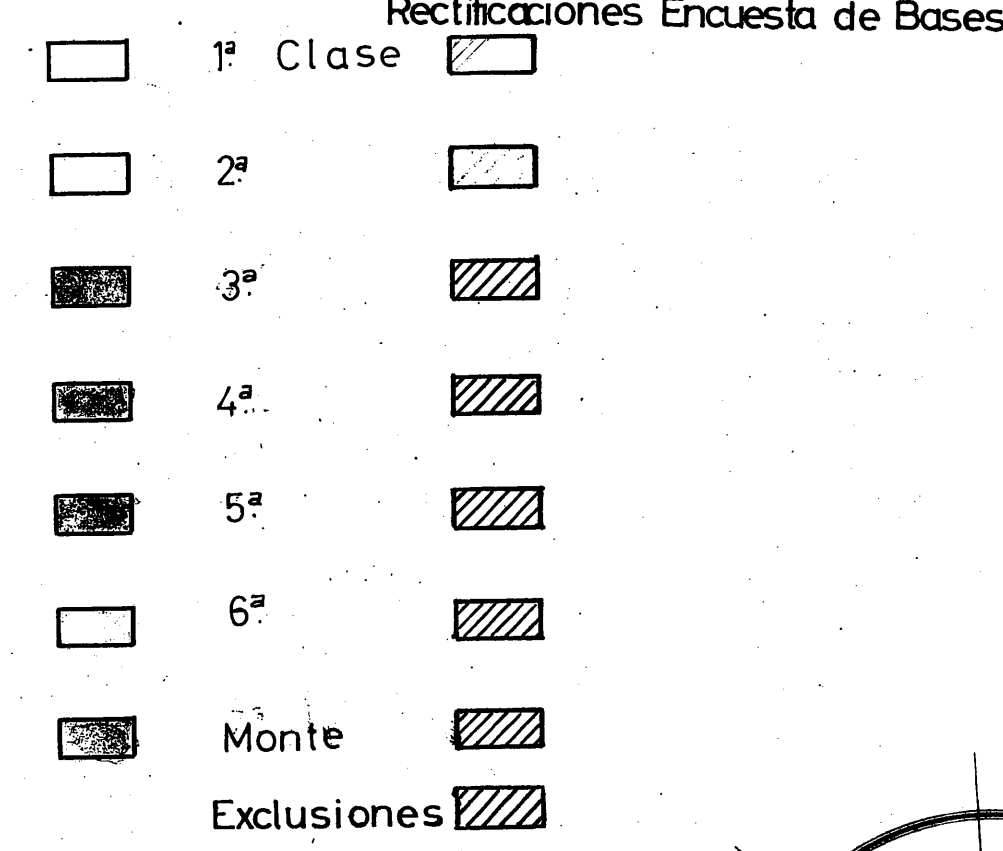

Plano 1. Mapa de la zona, en el que se indica como se han dividido las fincas de la Encuesta de Bases.

Vº Bº
El Presidente de la Comisión Local

El Secretario - Contador Local

Revoltas do Monte

Pº 5

