




PLANO DE LA ZONA CONCENTRADA DE
BUGALLIDO
(San Pedro)
AYUNTAMIENTO DE AMES
LA CORUÑA

HOJA Nº 2

ESCALA GRAFICA APROX. 1:6.000

50 0 50 100 150 200

02-04-002

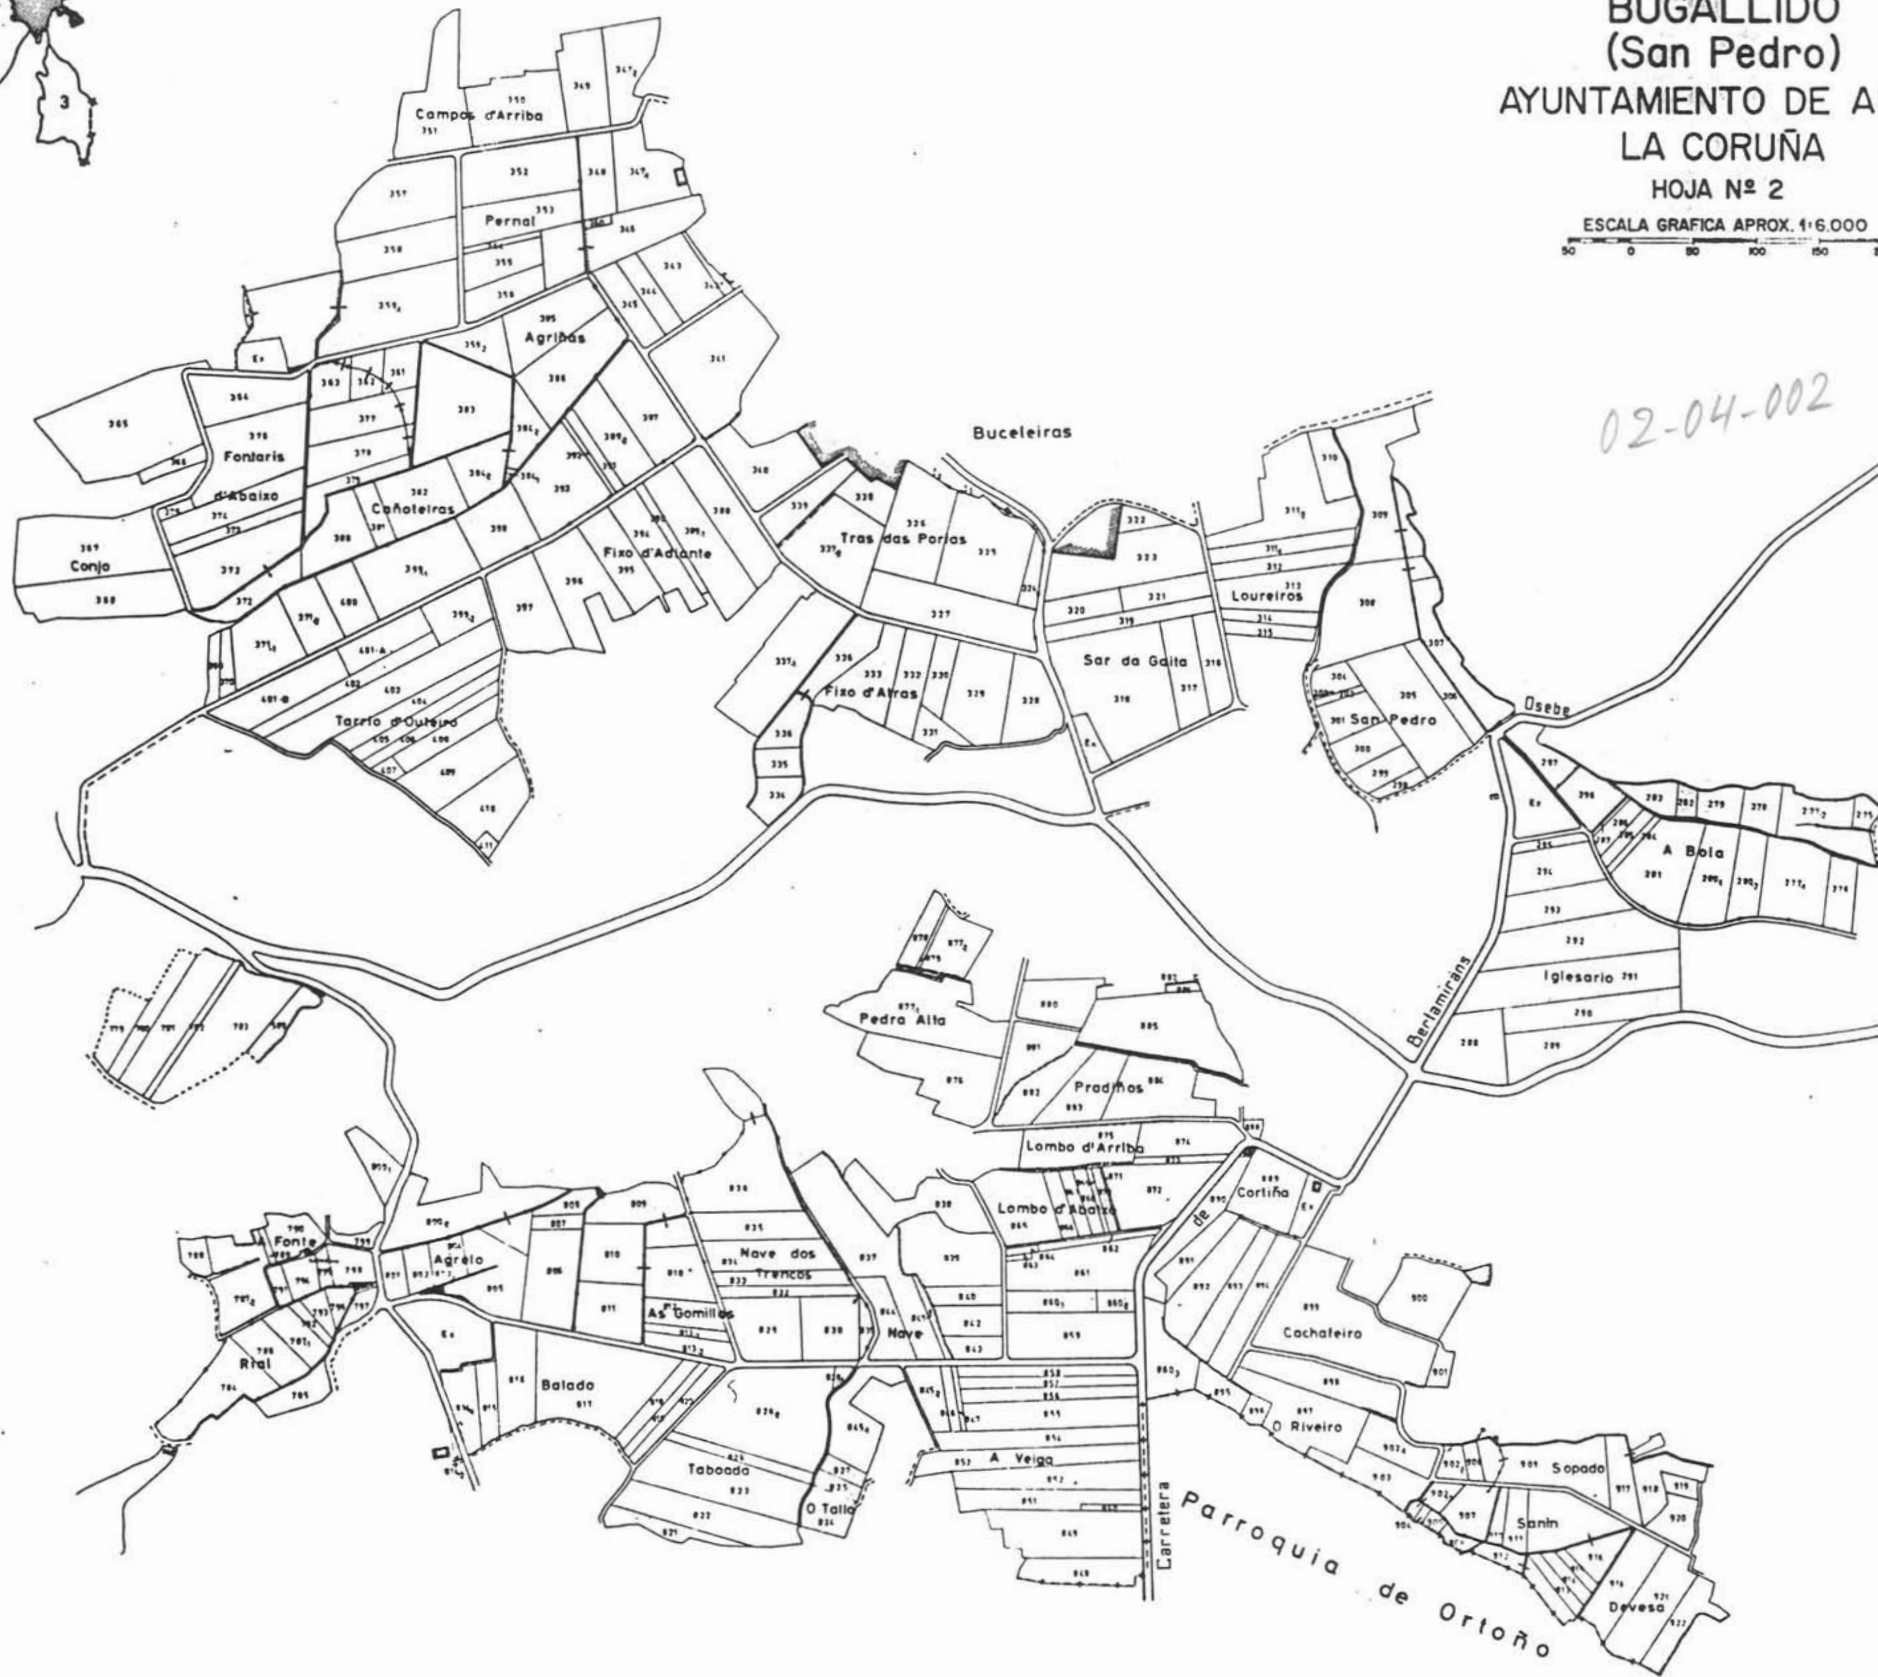

NOTA:

Este plano parcial debe ser desglosado del título para ser unido a las escrituras en que consten las sucesivas transmisiones de la finca.