


PLANO DE LA ZONA CONCENTRADA DE
BUGALLIDO
(San Pedro)
AYUNTAMIENTO DE AMES
LA CORUÑA

HOJA Nº 4

ESCALA GRAFICA APROX. 1:6.000

Viduido

Parroquia de Calo

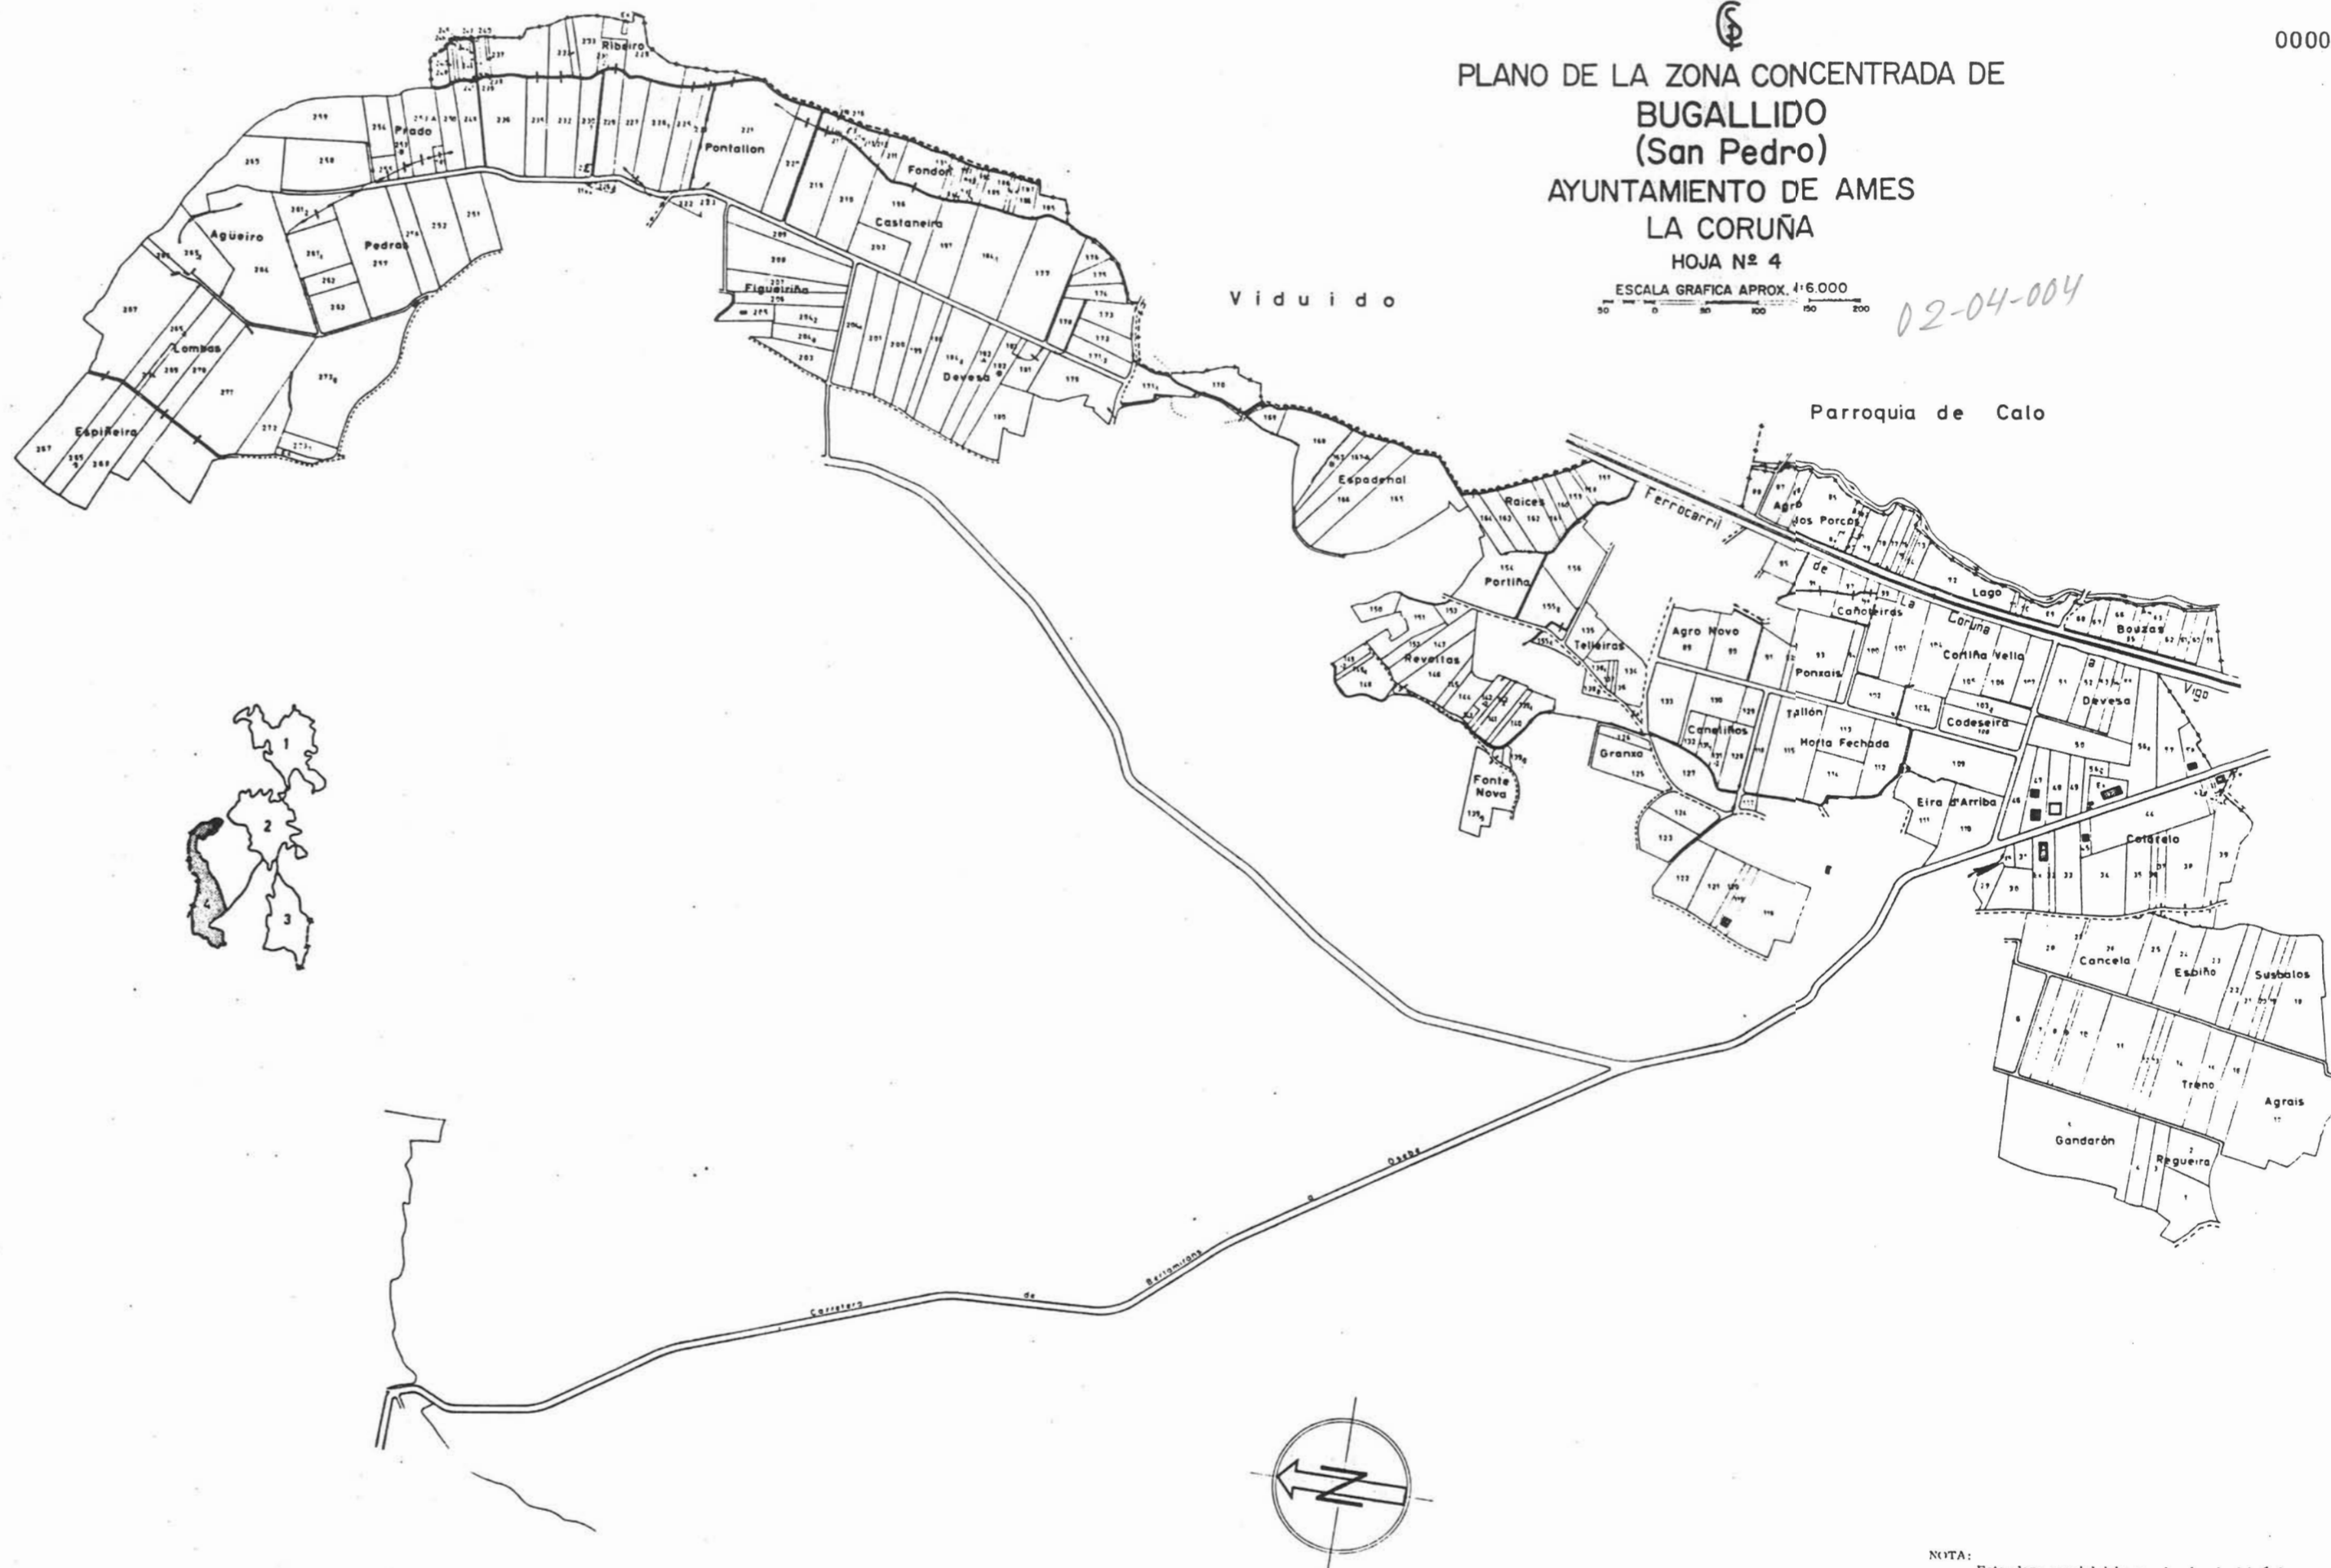

NOTA:
 Este plano parcial debe ser desglosado del título
 para ser unido a las escrituras en que consten -
 las sucesivas transmisiones de la finca.