


NOTA:
Este plano parcial débese desglosar do título para ser unido ás escrituras en que consten as sucesivas transmisións da finca.

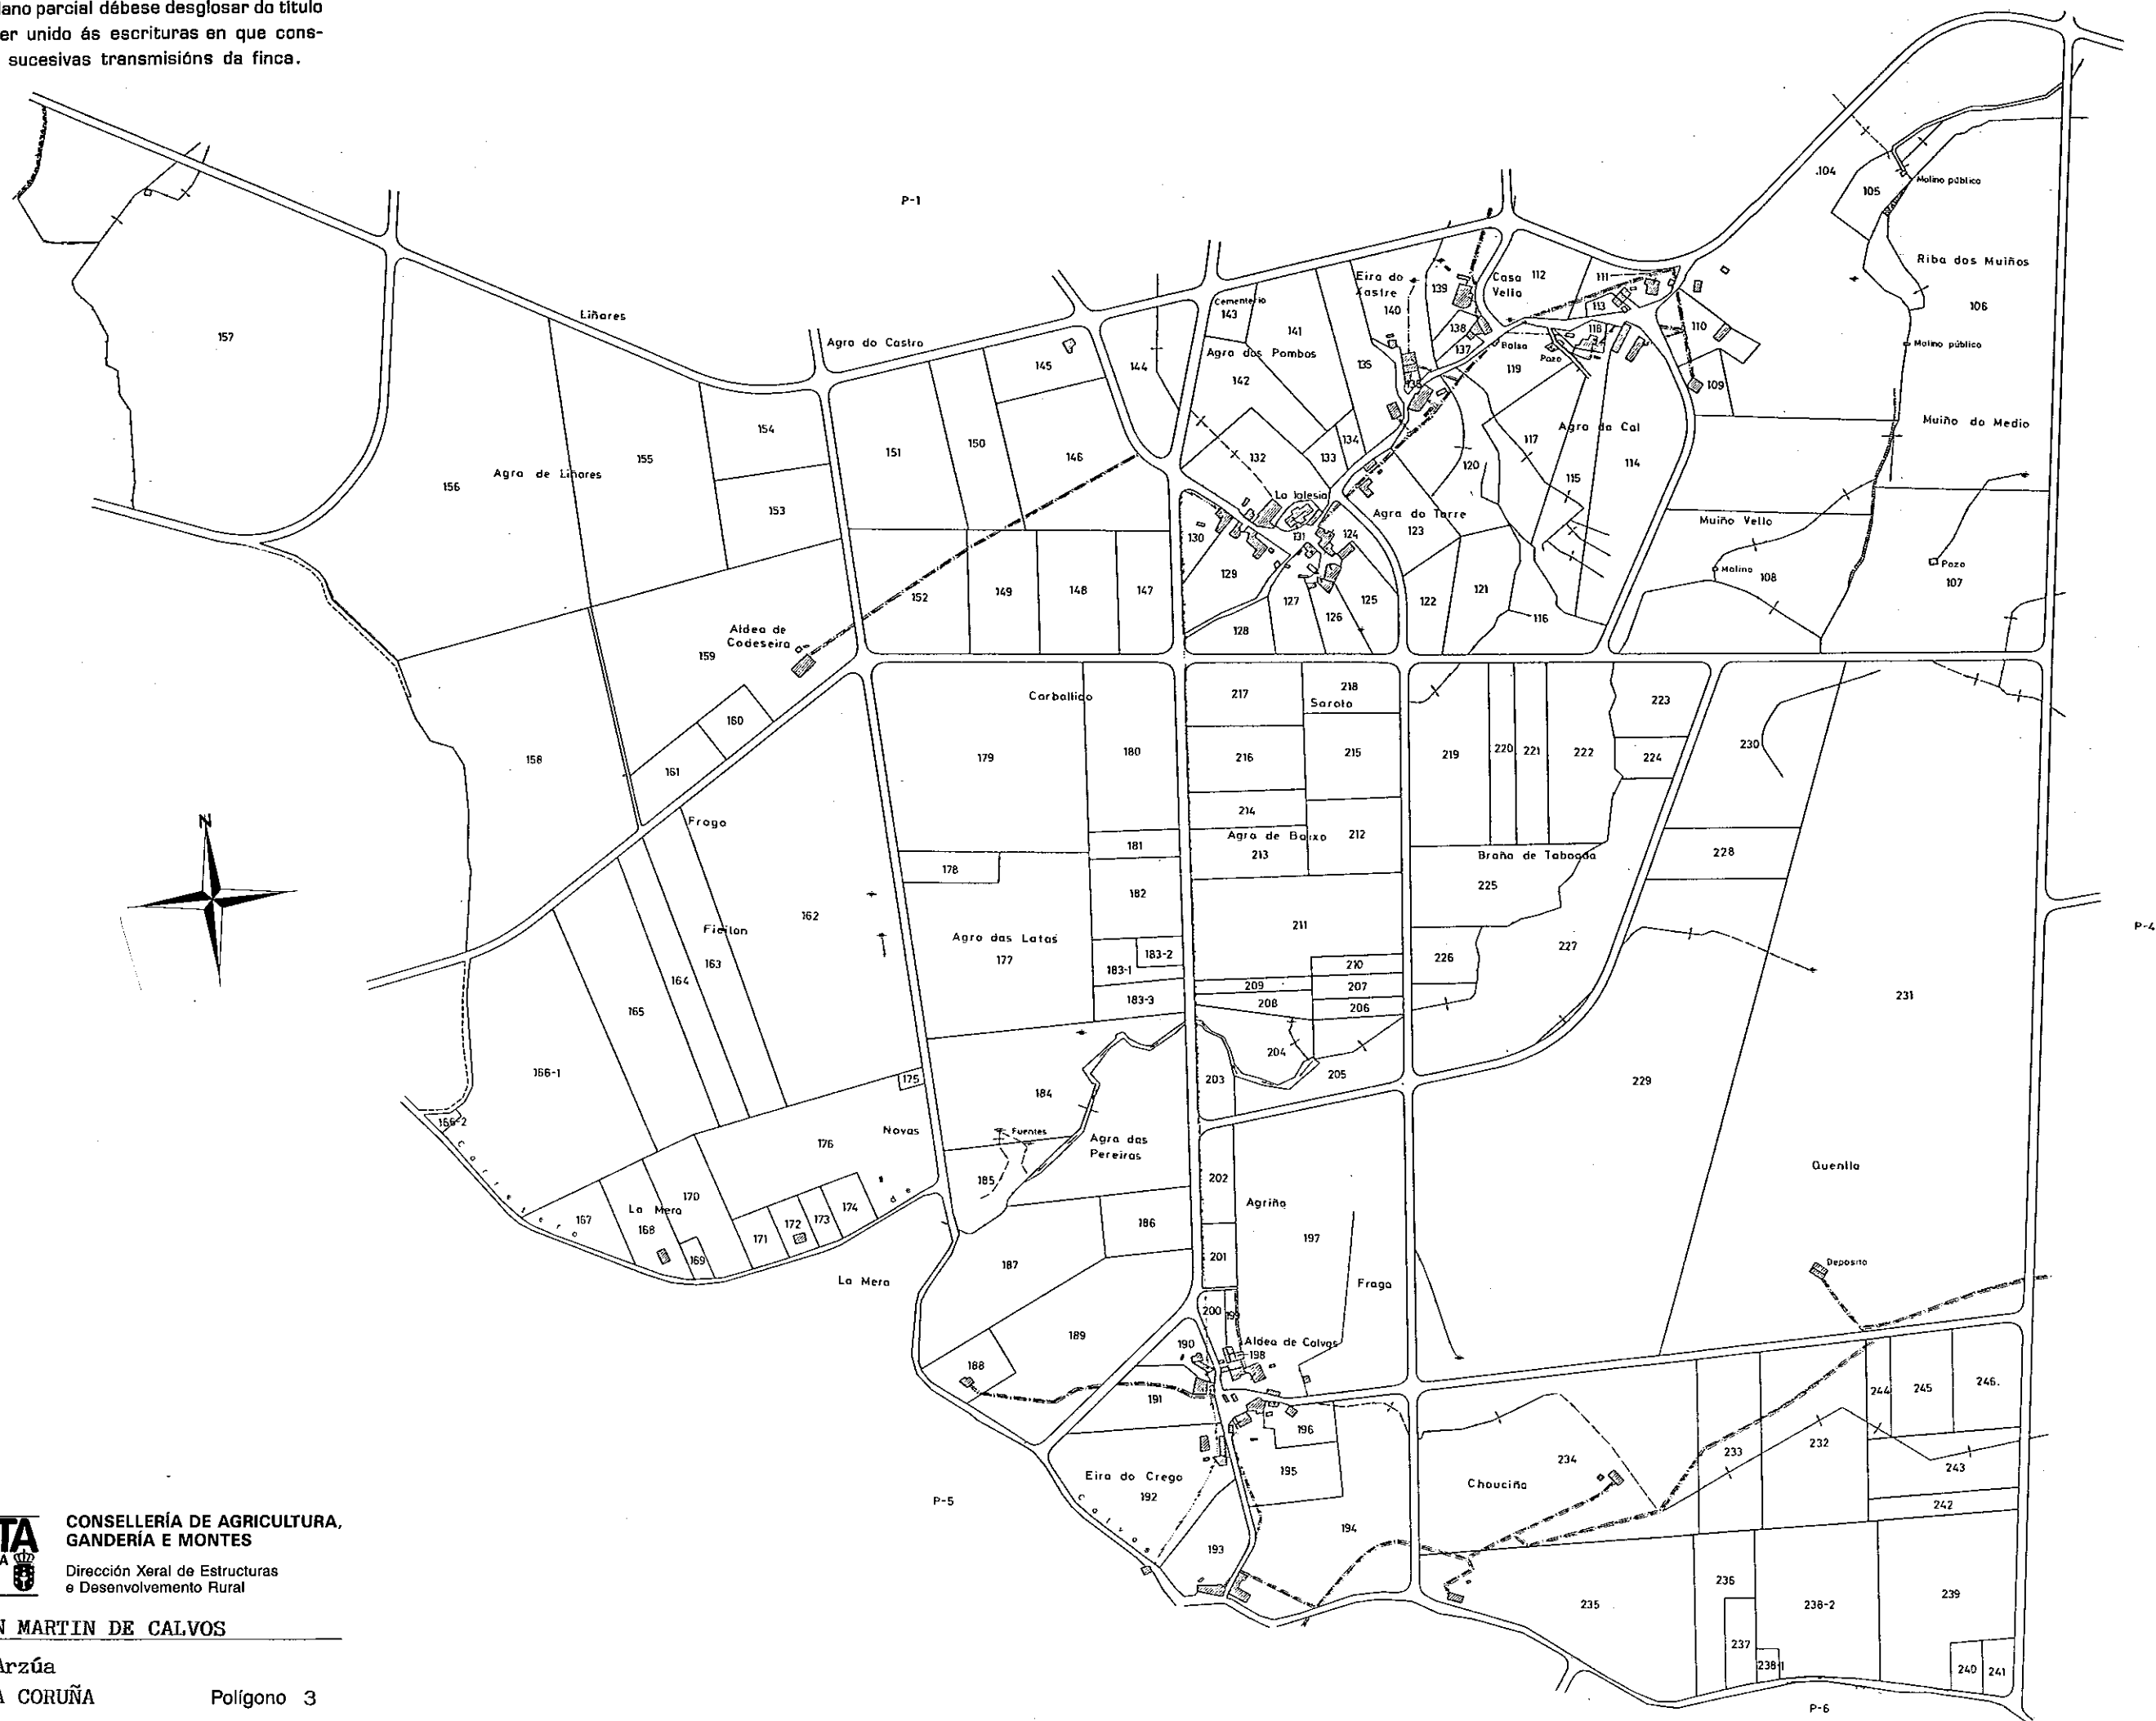

**Dirección Xeral de Estructuras
e Desenvolvemento Rural**

Polígono 3

ESCALA APROXI. 1: 6.000