


Zona: SAN MARTIN DE CALVOS

Concello: Arzúa

Provincia: A CORUÑA

Polígono 5

ESCALA APROXI. 1: 6.000

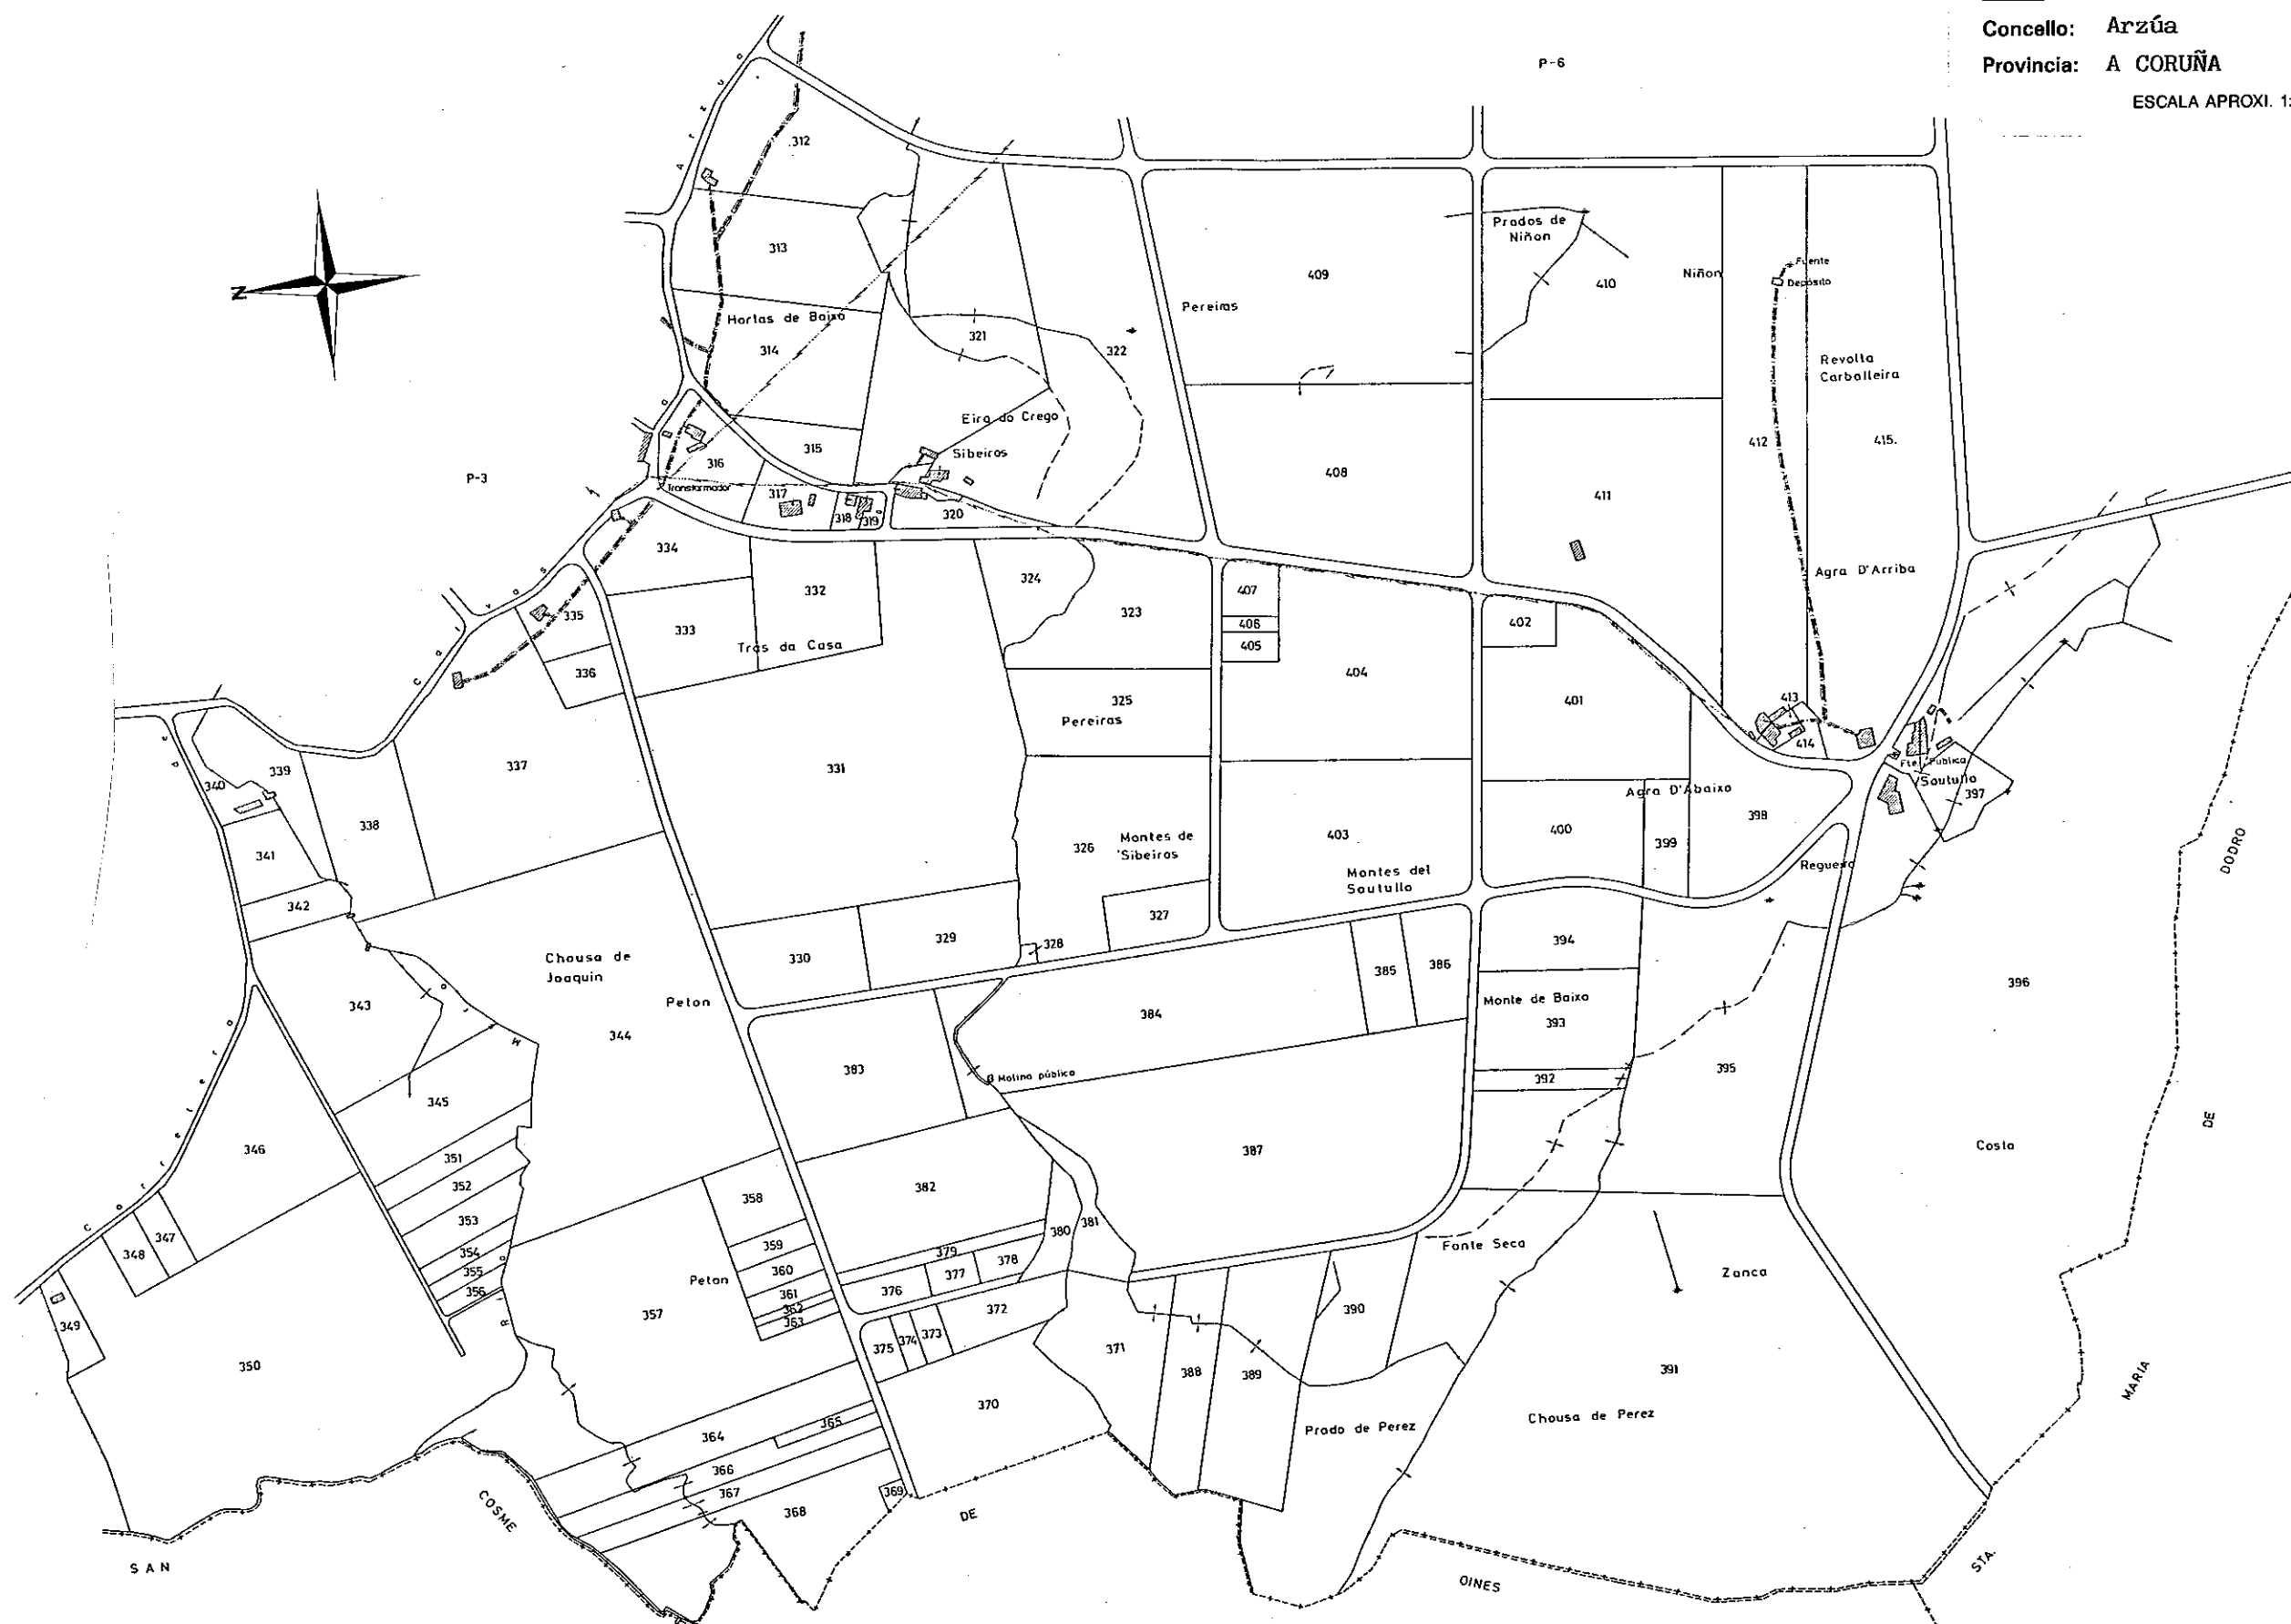

NOTA:

Este plano parcial débese desglosar do título para ser unido ás escrituras en que consten as sucesivas transmisións da finca.