

San Vicente de BURES


Ayuntamiento de ARZUA

LA CORUÑA

Escala 1:2000




Plano parcelario de la Zona, rectificado
como consecuencia de la Encuesta de Bases
Arzua a de 1969
El Secretario de la Comisión Local,

P-4

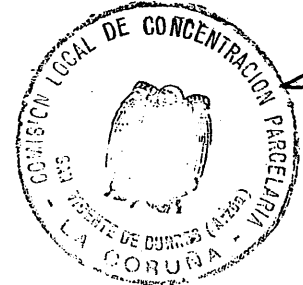

Vº Bº
Presidente de la Comisión Local

[Signature]

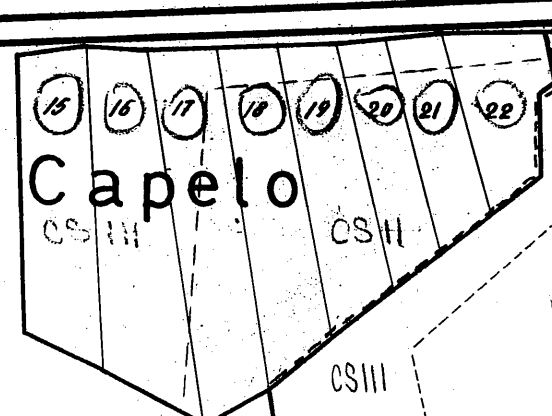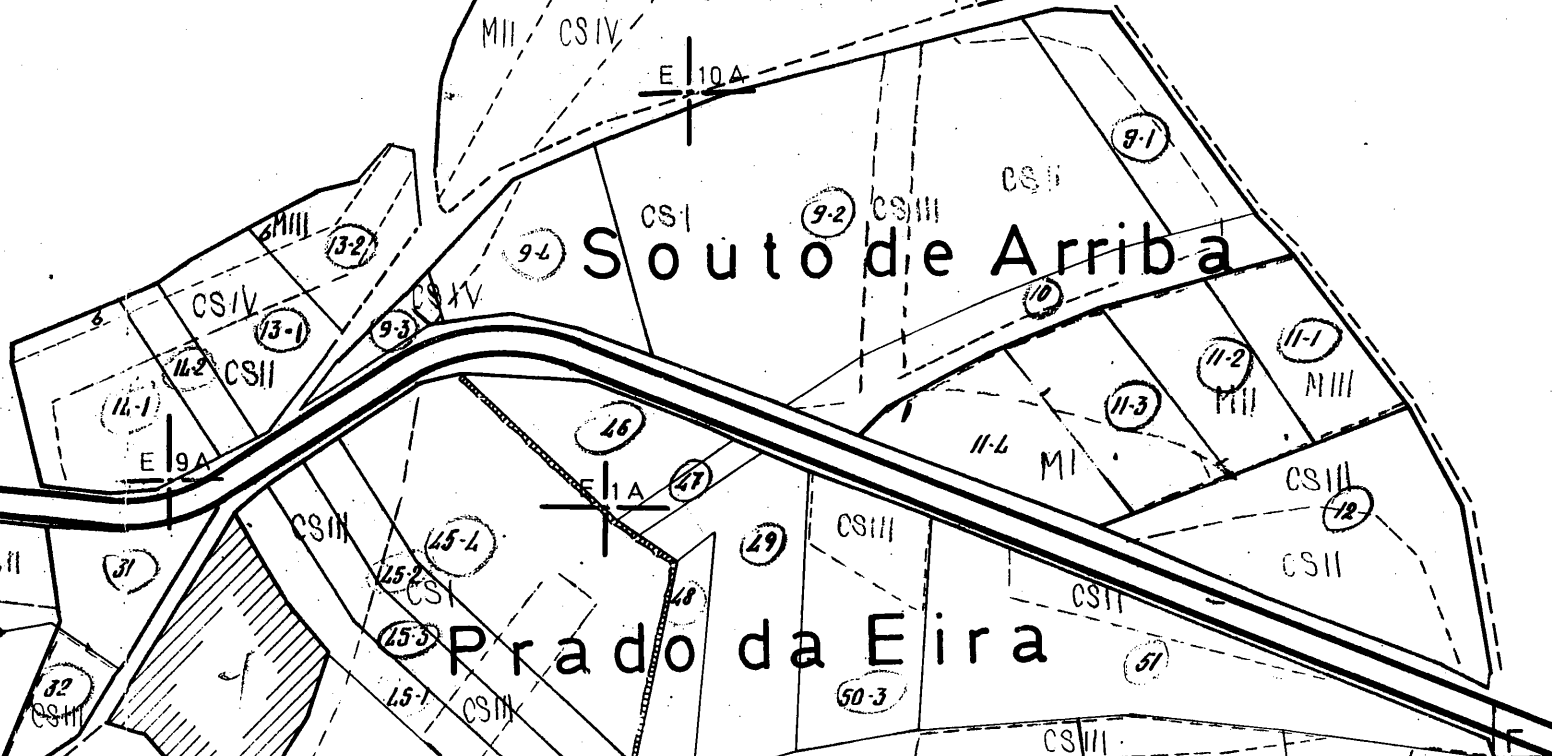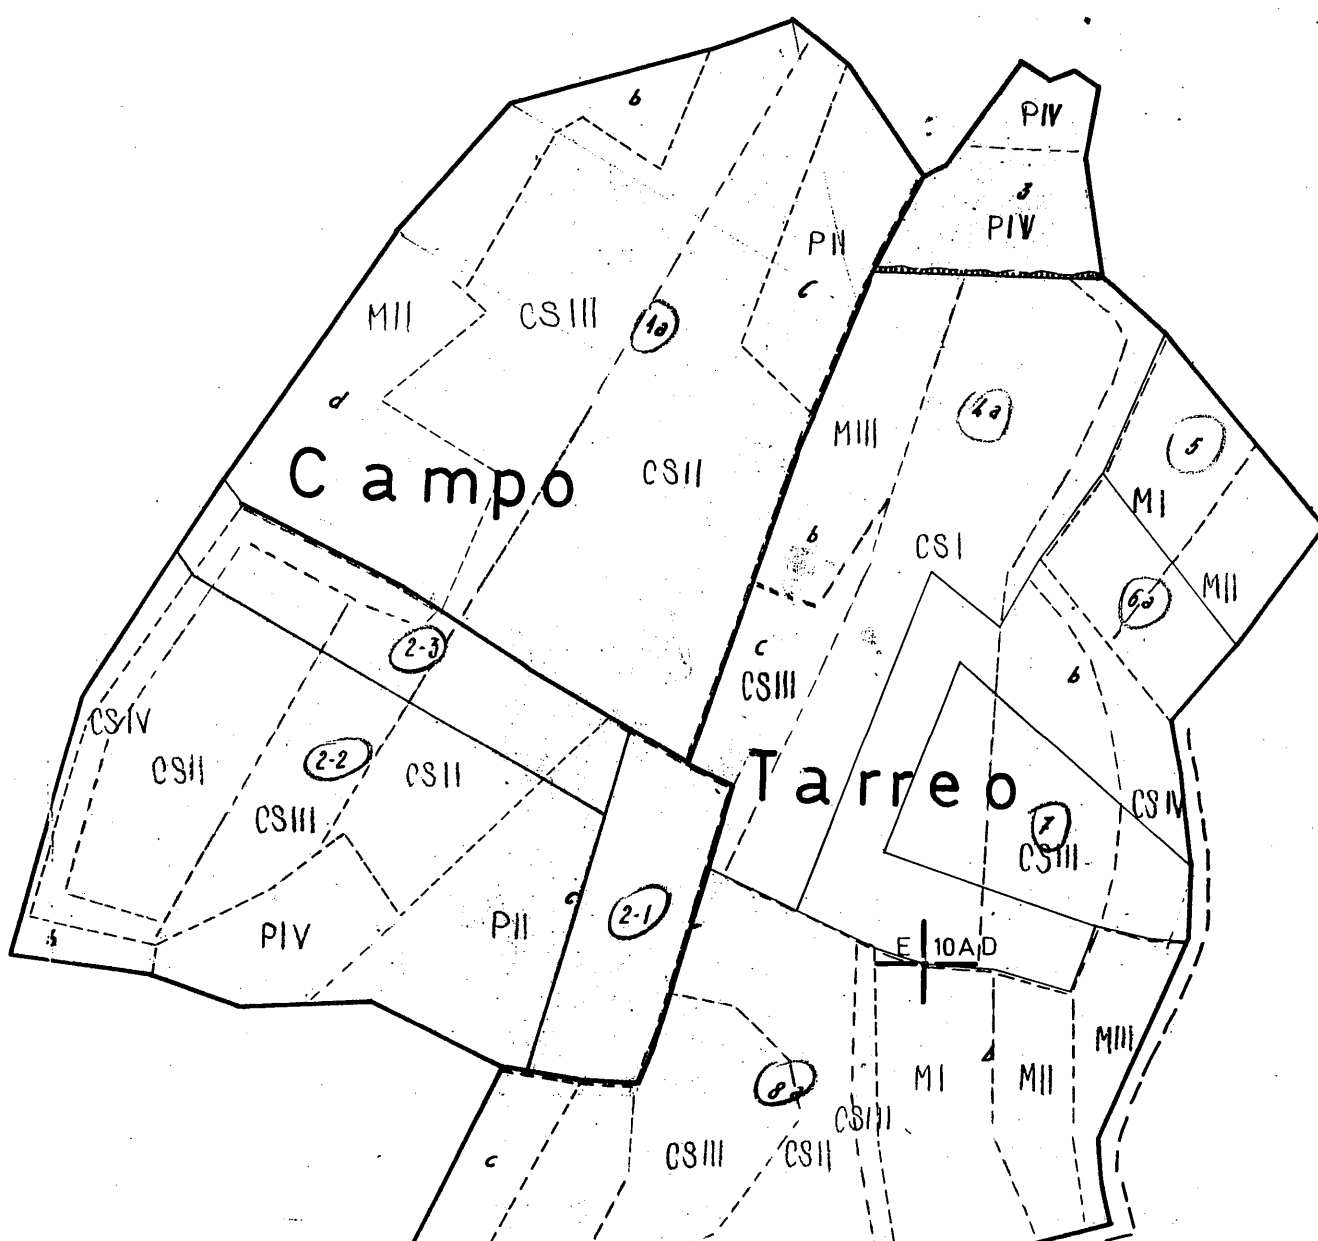

Braña

Retorno

Corinos

Eira

SALMONTE

Vilar

Congostra

Vieira


Souto

Eiras

Prados de Dentro

Baixañas

Regueira

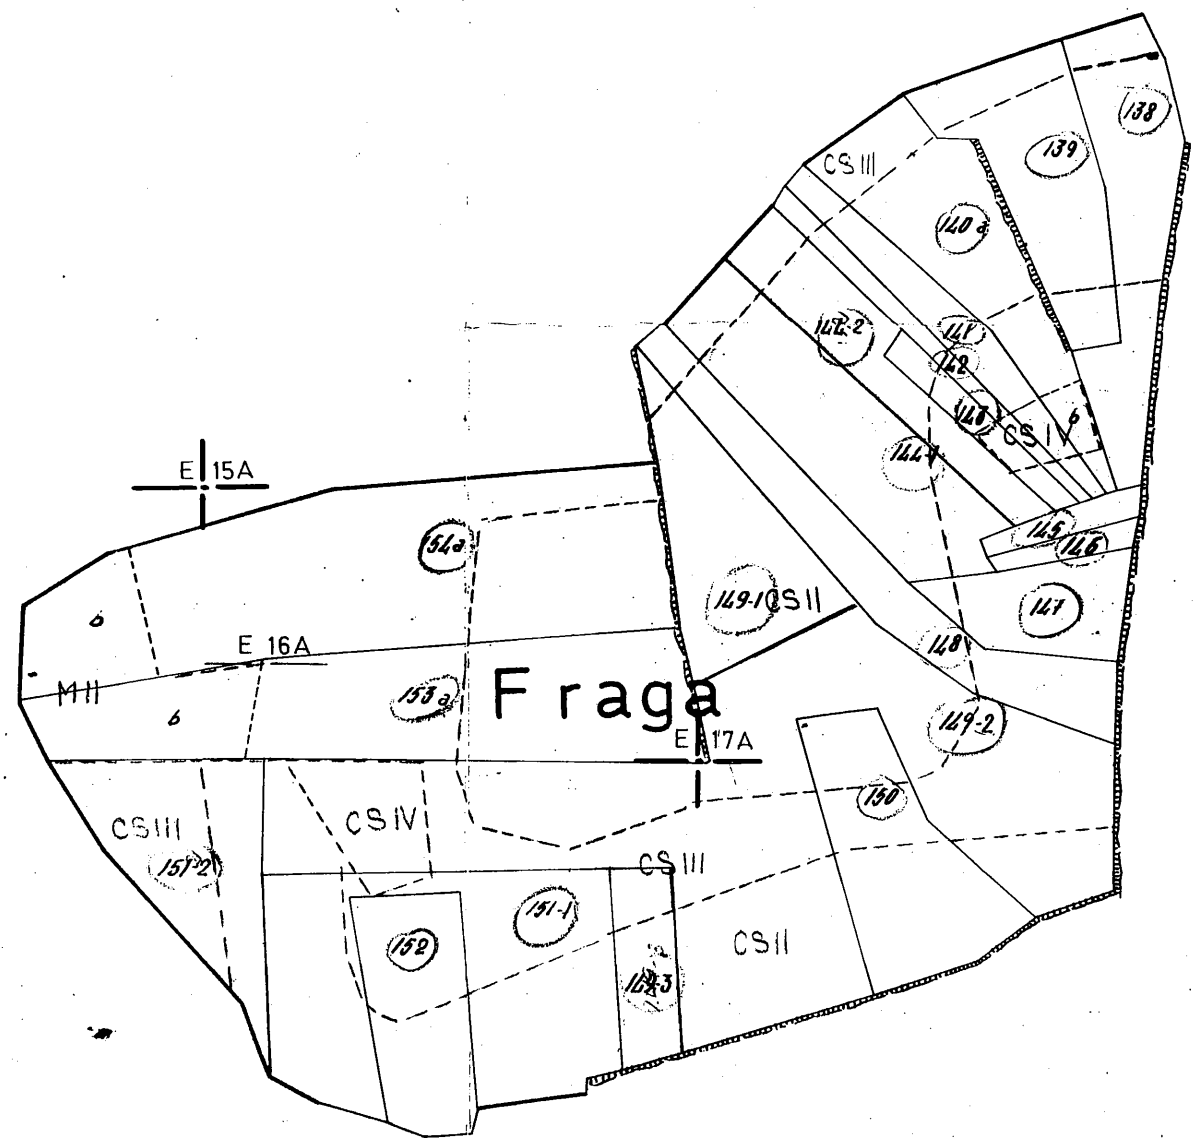


E 12 A

E 13 A

E 14 A

E 15 A

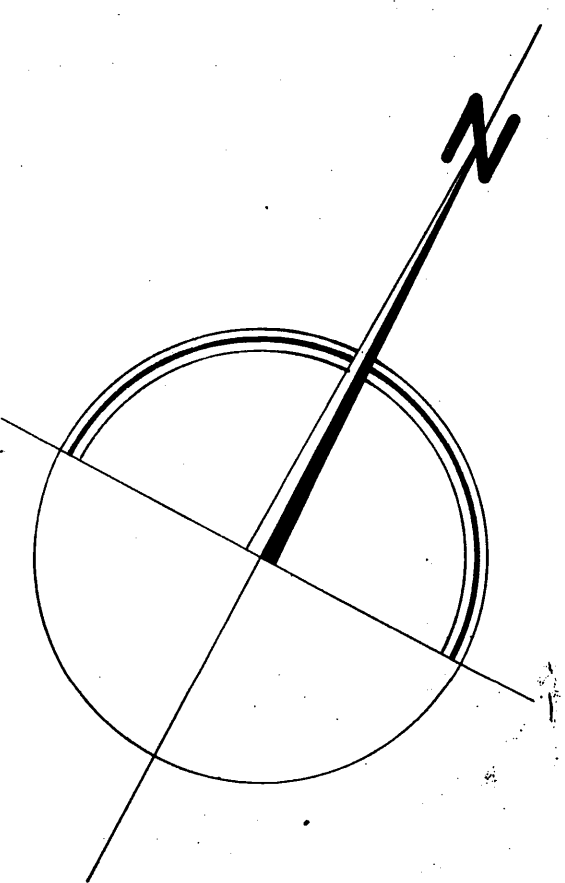

LEYENDA

- I
- II
- III
- IV
- V
- ① Inculto

Termino de P A N T I Ñ O B R E