




PLANO DE LA ZONA CONCENTRADA DE  
SAN VICENTE DE BURES  
AYUNTAMIENTO DE ARZUA  
LA CORUÑA

POLIGONO Nº 2

ESCALA GRAFICA APROX. 1:6,000

50 0 50 100 150 200

05-03-002

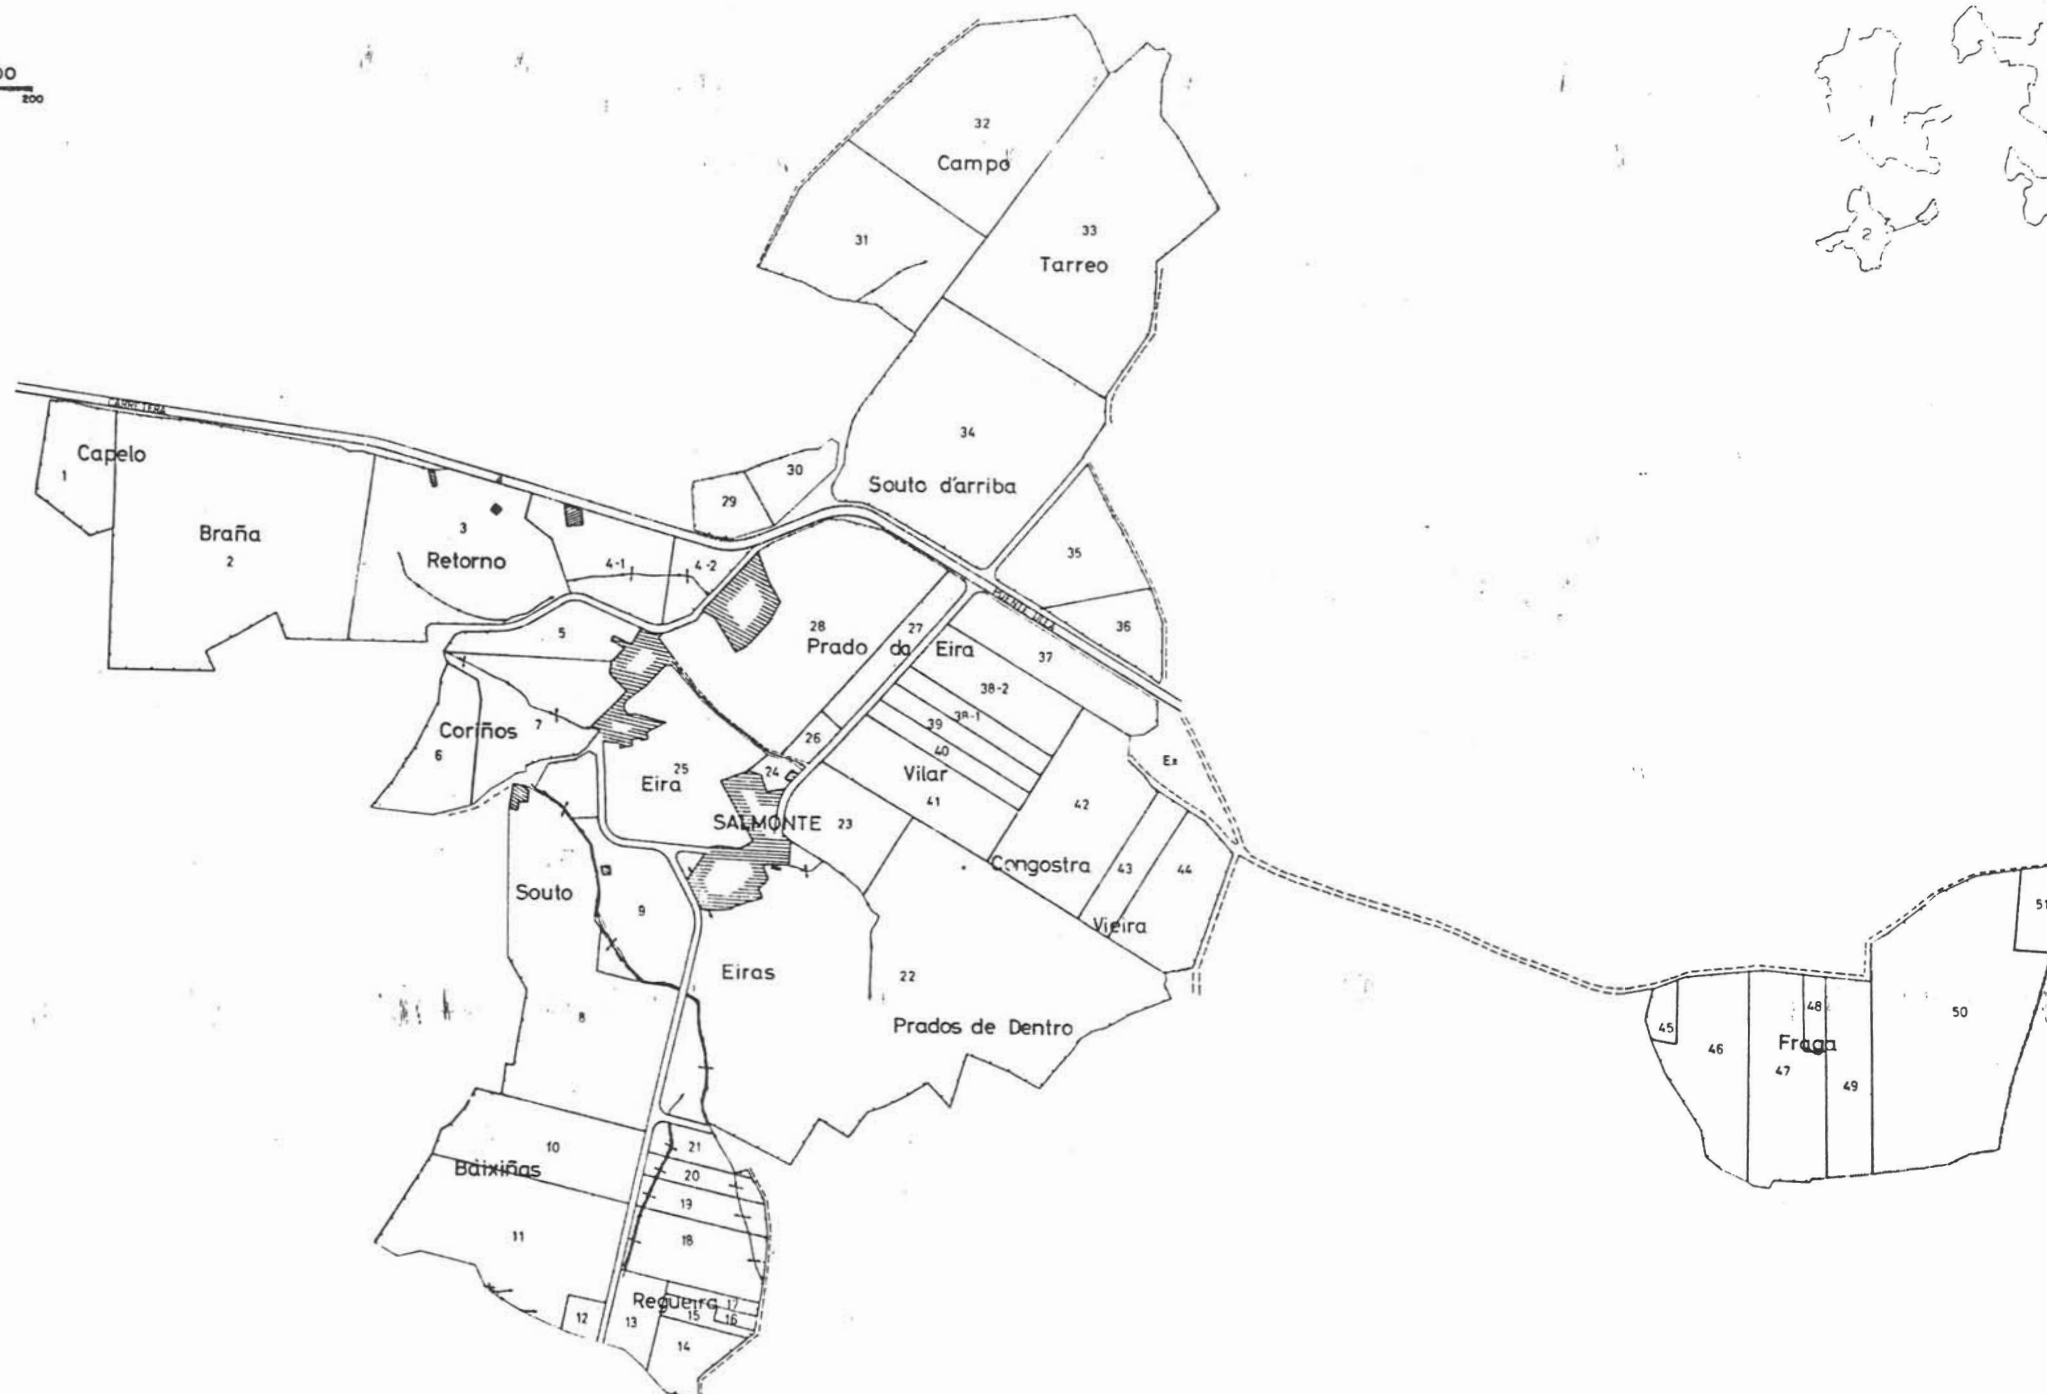

NOTA:  
Este plano parcial debe ser desglosado del título  
para ser unido a las escrituras en que consten -  
las sucesivas transmisiones de la finca.