




PLANO DE LA ZONA CONCENTRADA DE
SAN VICENTE DE BURRE'S
AYUNTAMIENTO DE ARZUA
LA CORUÑA
POLIGONO Nº 4

Nota
El Nº378 figura en la masa 60

ESCALA GRAFICA APROX. 1:6.000

05-03-004

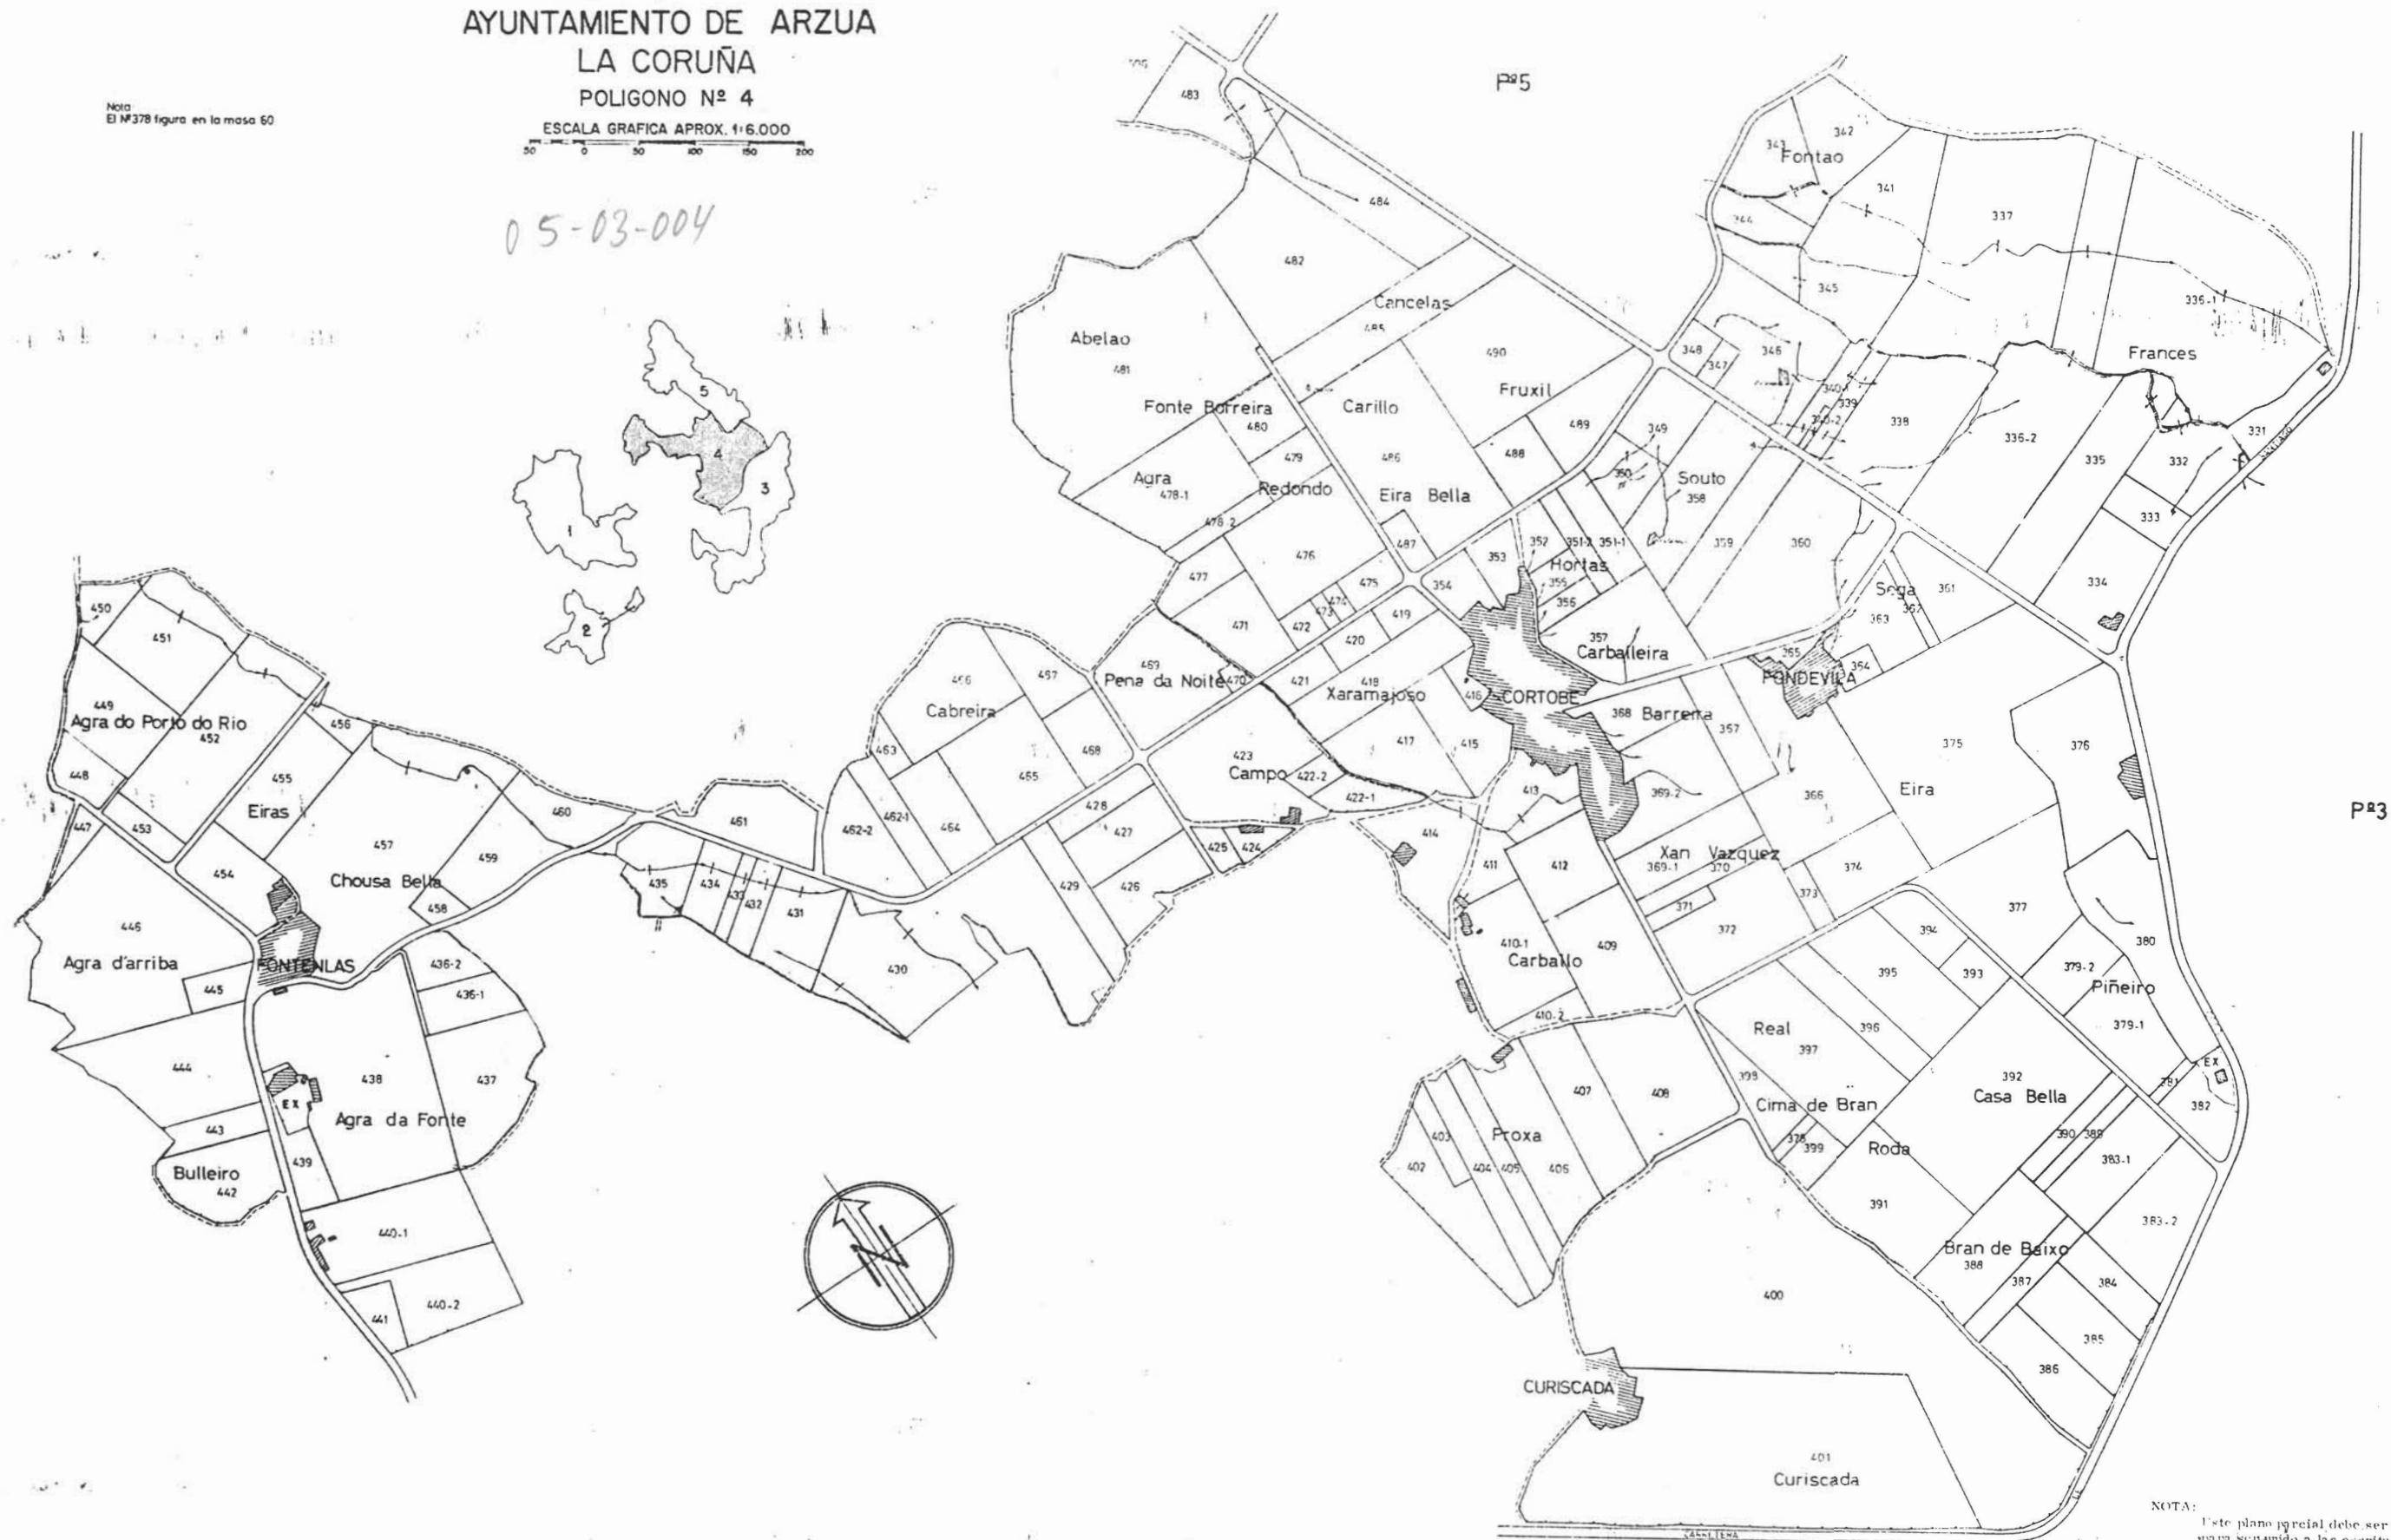

NOTA:
Este plano parcial debe ser desglosado del título
para ser unido a las escrituras en que consten
las sucesivas transmisiones de la finca.