



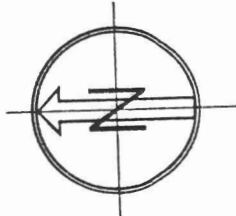

PLANO DE LA ZONA CONCENTRADA DE
SAN VICENTE DE BURRES
AYUNTAMIENTO DE ARZUA
LA CORUÑA
POLIGONO Nº 5

ESCALA GRAFICA APROX. 1:6.000
0 50 100 150 200

05-03-005

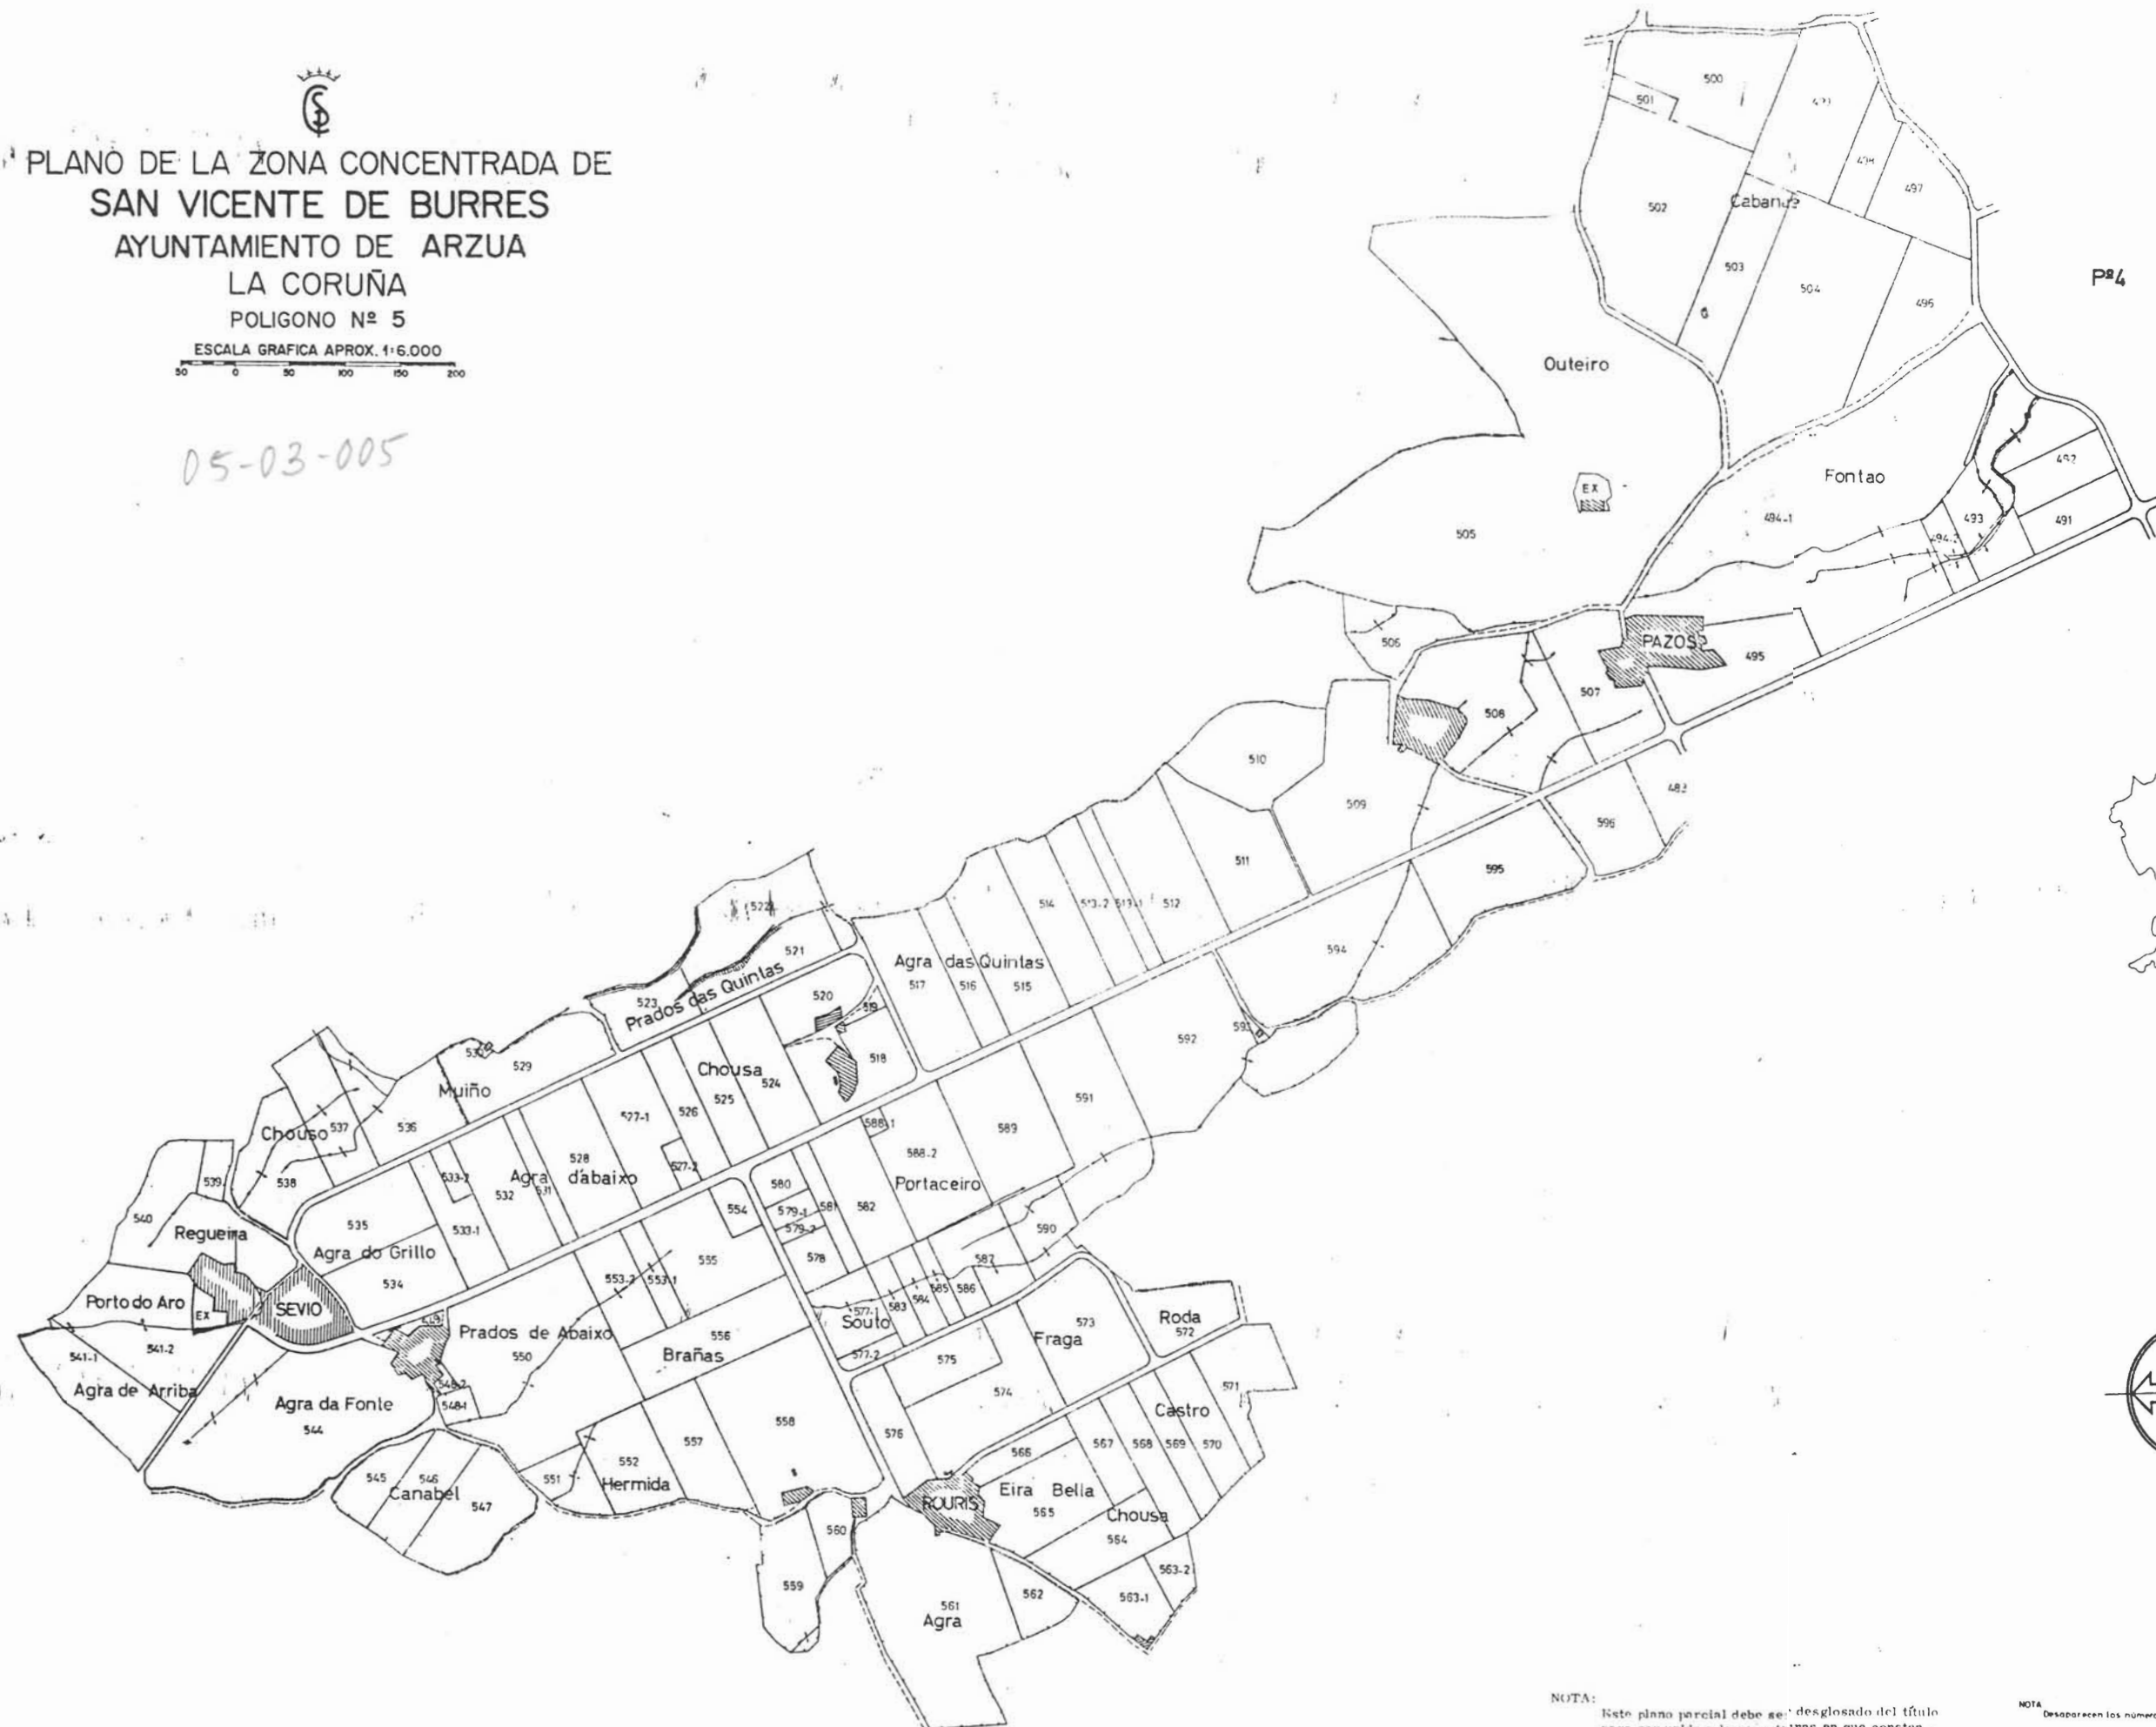

NOTA:
Este plano parcial debe ser desglosado del título
para ser unido a las escrituras en que consten -
las sucesivas transmisiones de la finca.

NOTA
Desaparecen los números 542 y 543