



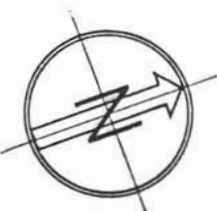

PLANO DE LA ZONA CONCENTRADA DE  
OINES  
AYUNTAMIENTO DE ARZUA  
LA CORUÑA  
POLIGONO Nº 11

ESCALA GRAFICA APROX. 1:6.000

05-13-001

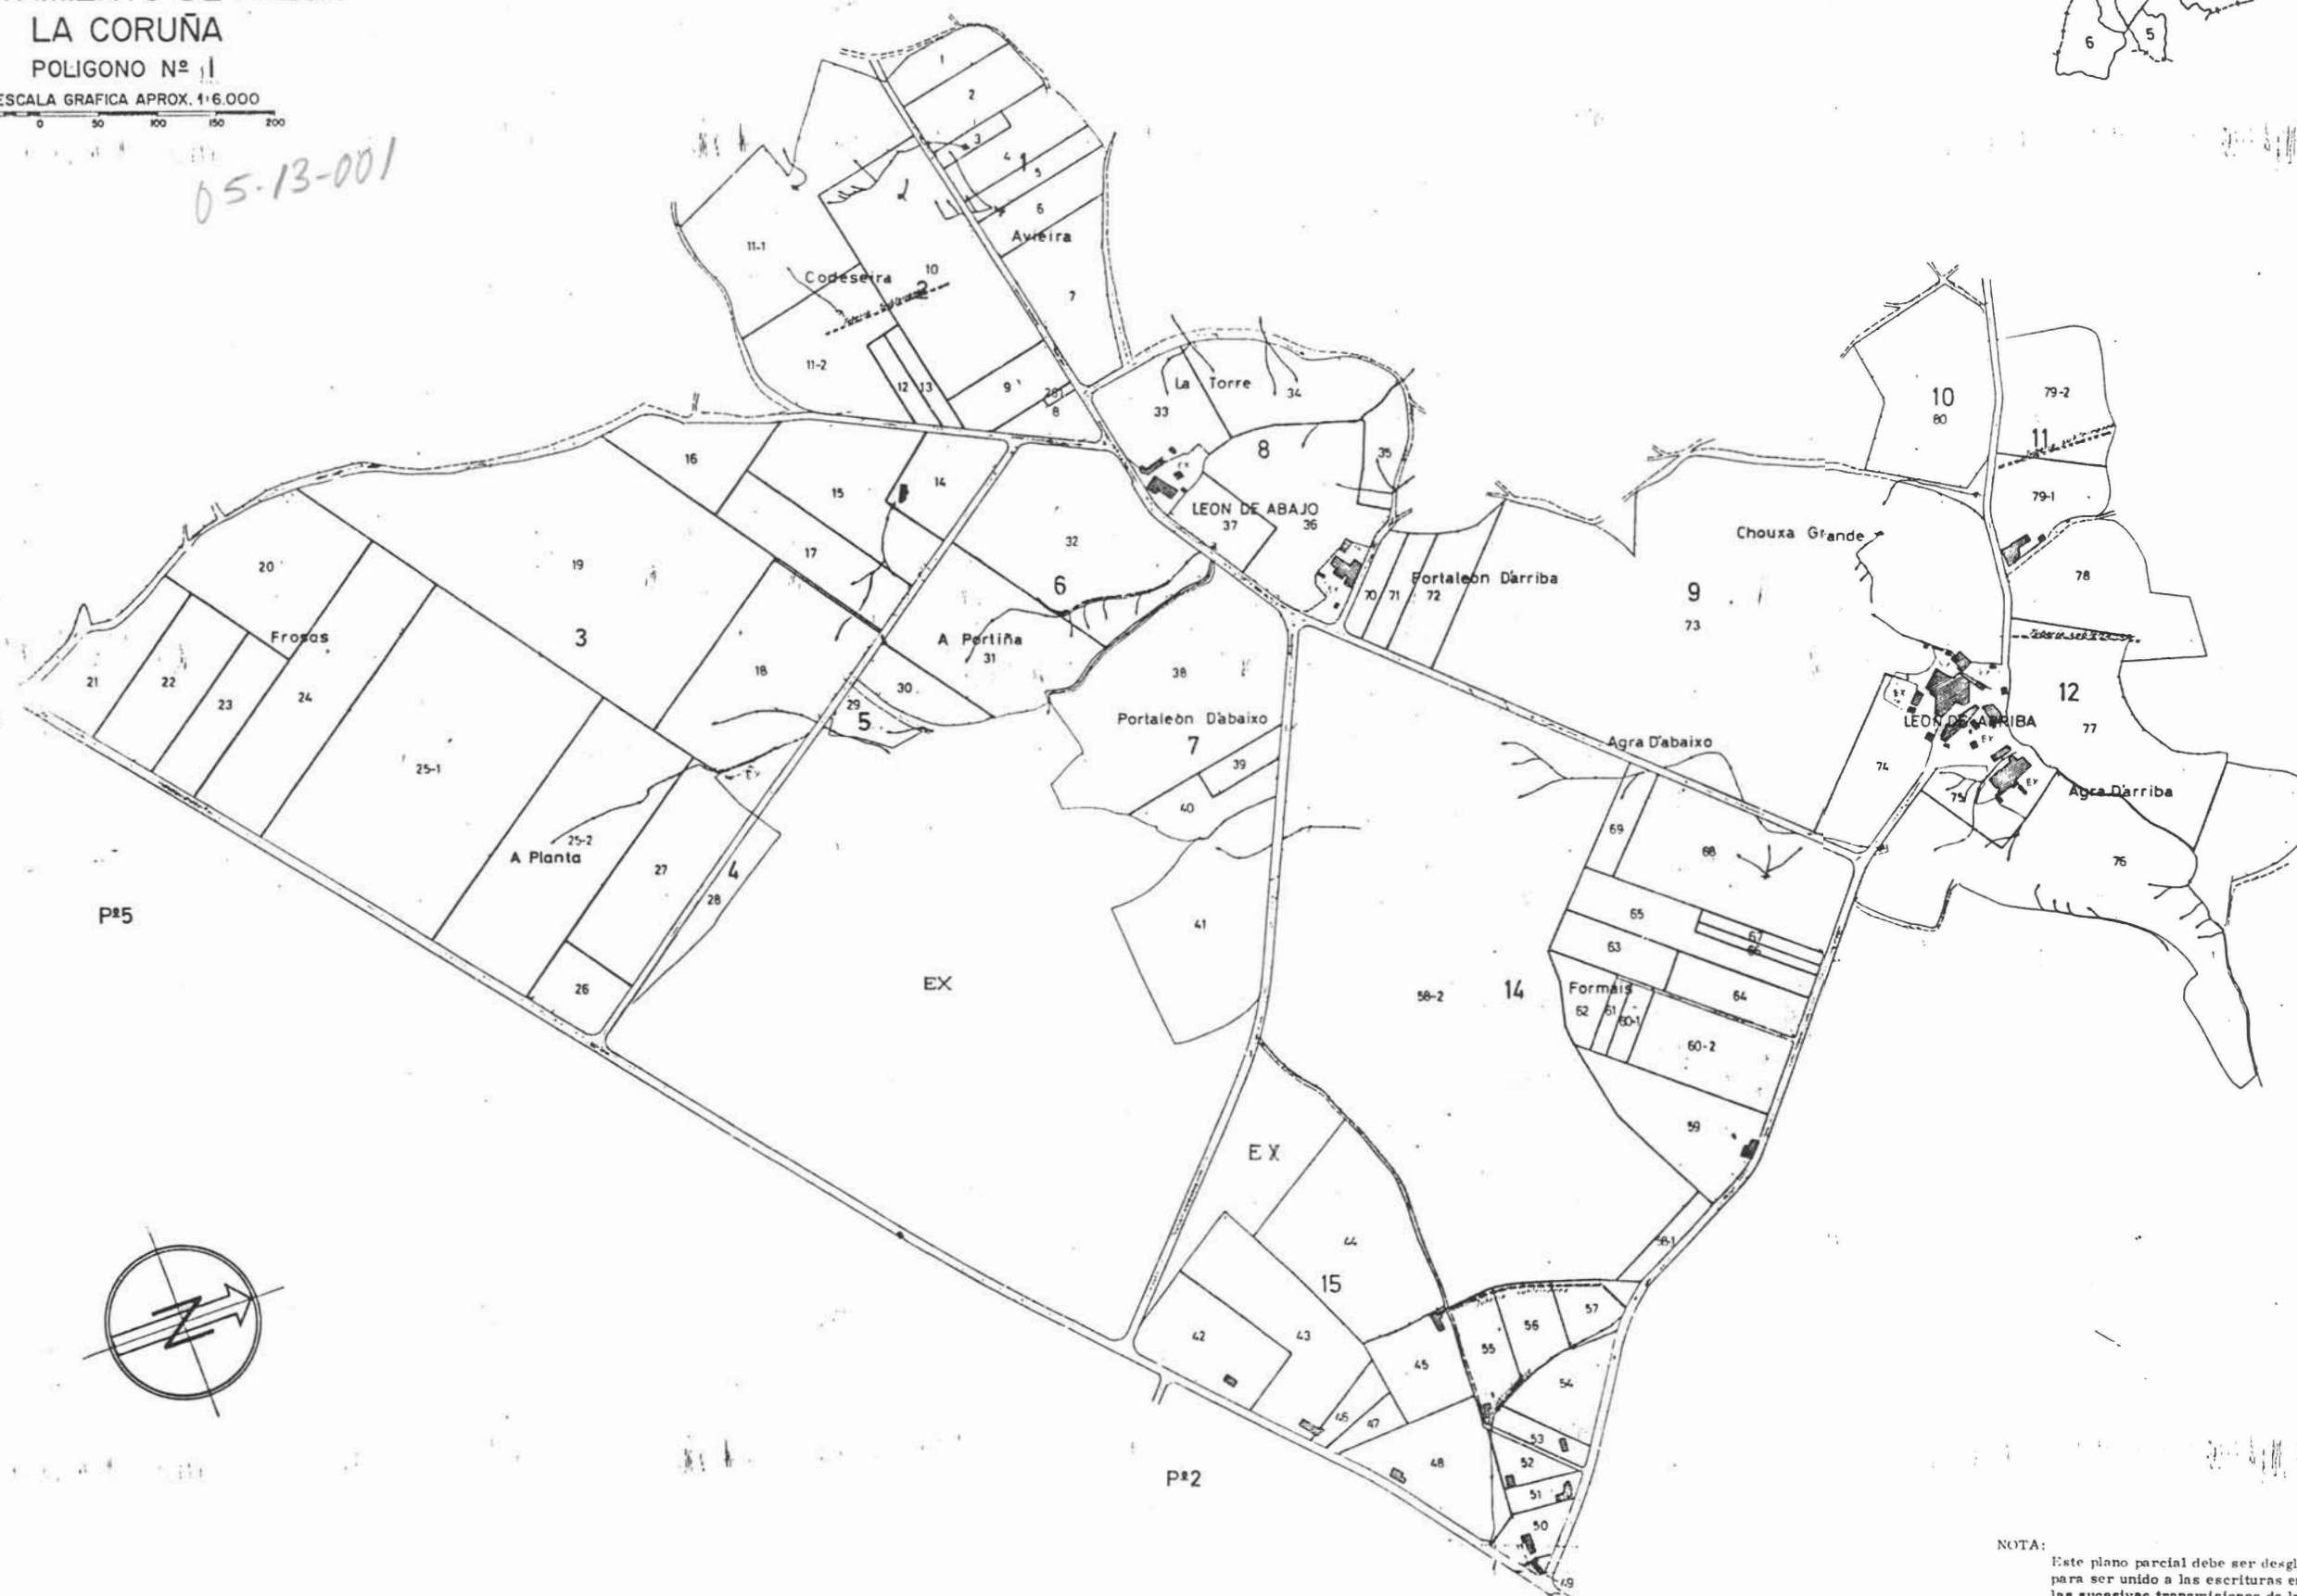

NOTA:  
Este plano parcial debe ser desglosado del título  
para ser unido a las escrituras en que consten -  
las sucesivas transmisiones de la finca.