





PLANO DE LA ZONA CONCENTRADA DE
OINES

AYUNTAMIENTO DE ARZUA
LA CORUÑA

POLIGONO Nº 4

ESCALA GRAFICA APROX. 1:6.000

05-13-004

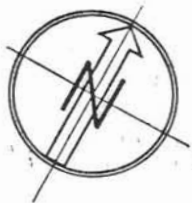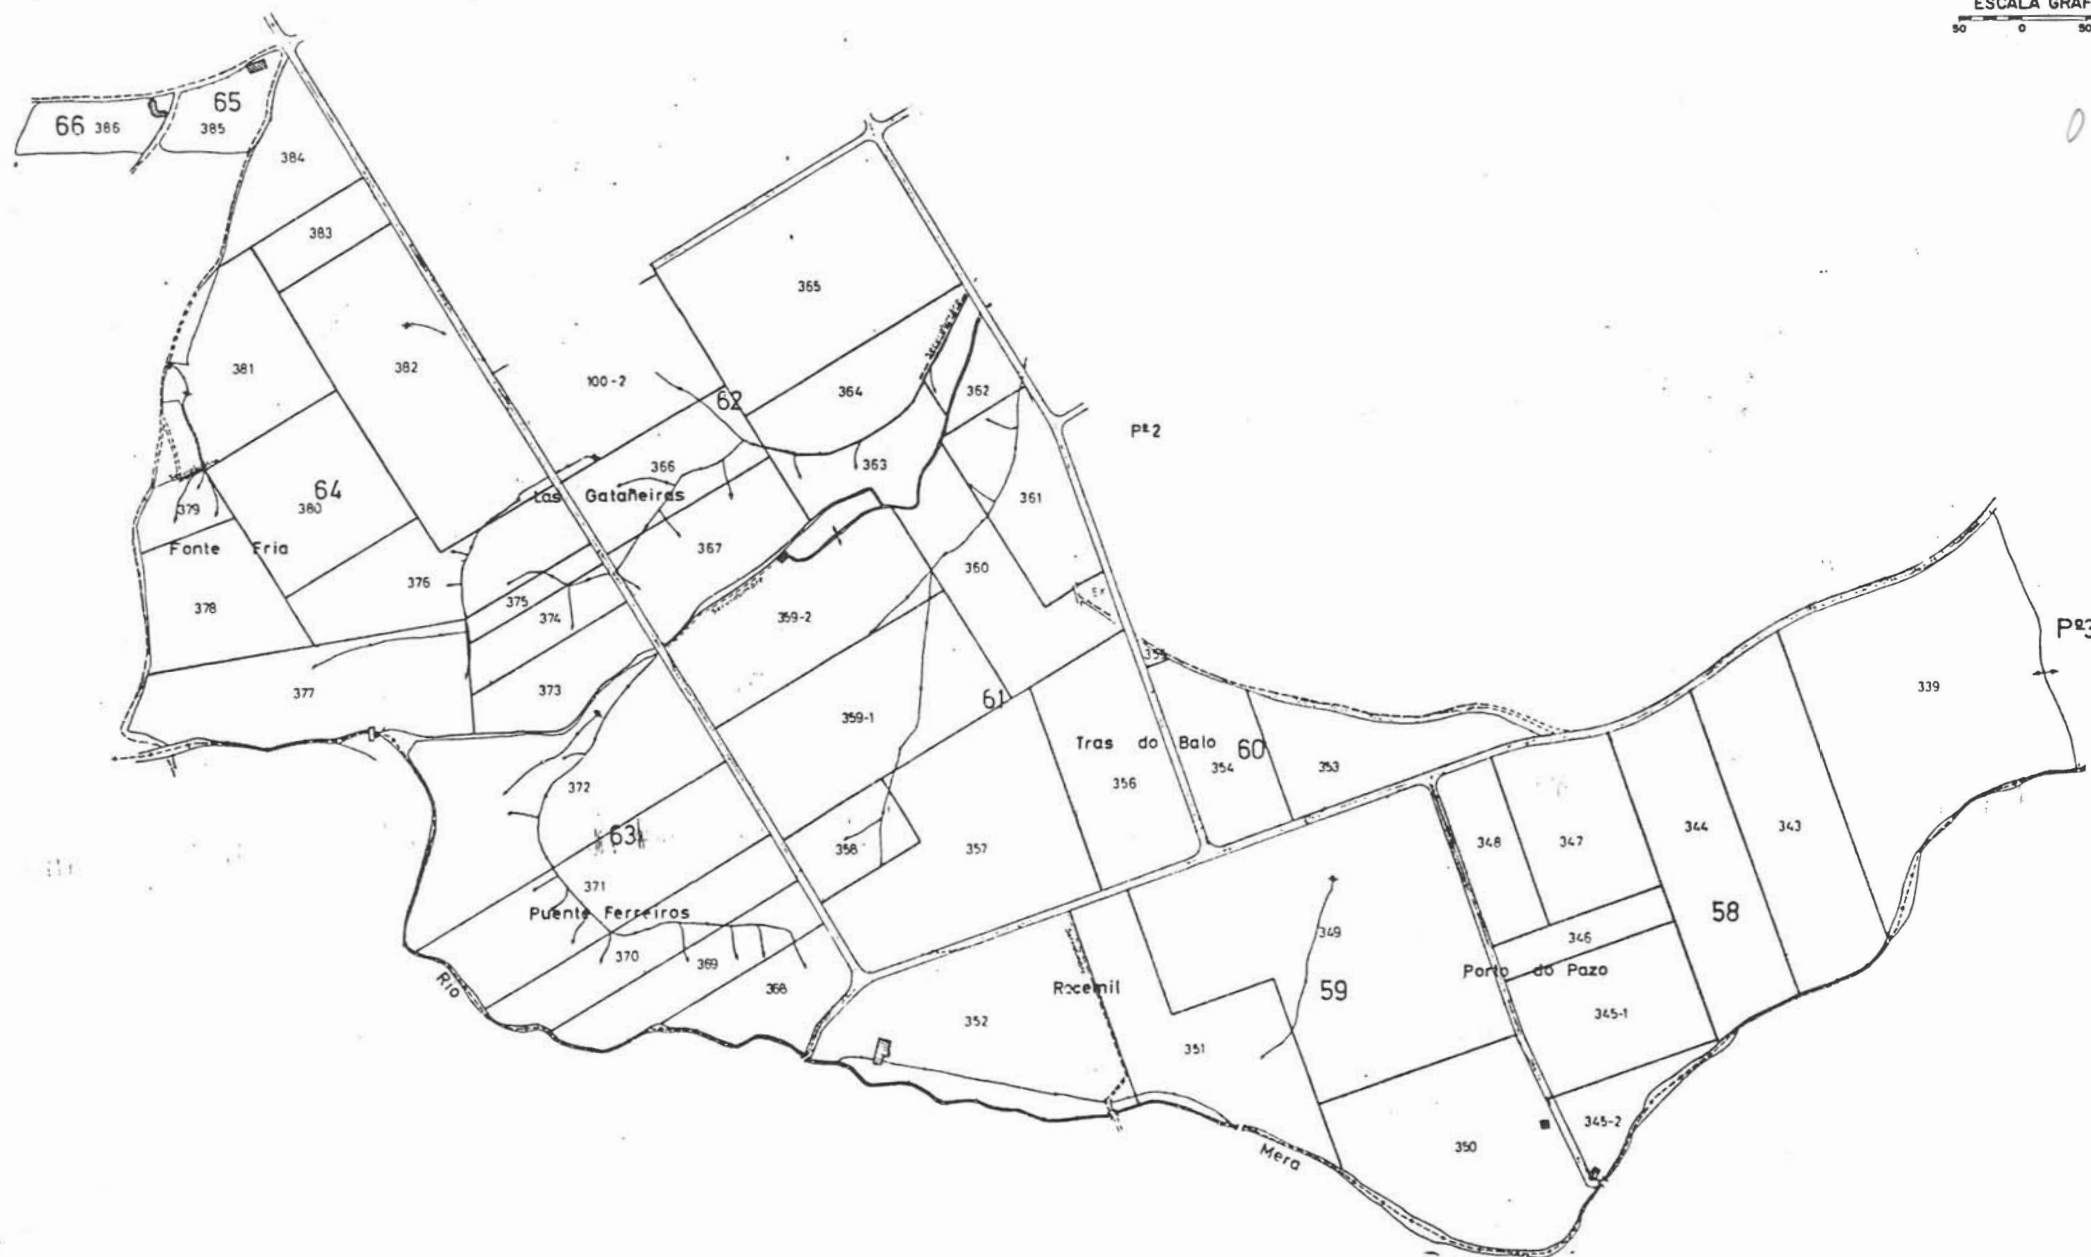

NOTA:
Este plano parcial debe ser desglosado del título
para ser unido a las escrituras en que consten
las sucesivas transmisiones de la finca.