


NOTA:
Este plano parcial débese desglosar do título
para ser unido ás escrituras en que constan as
sucesivas transmisións da finca.

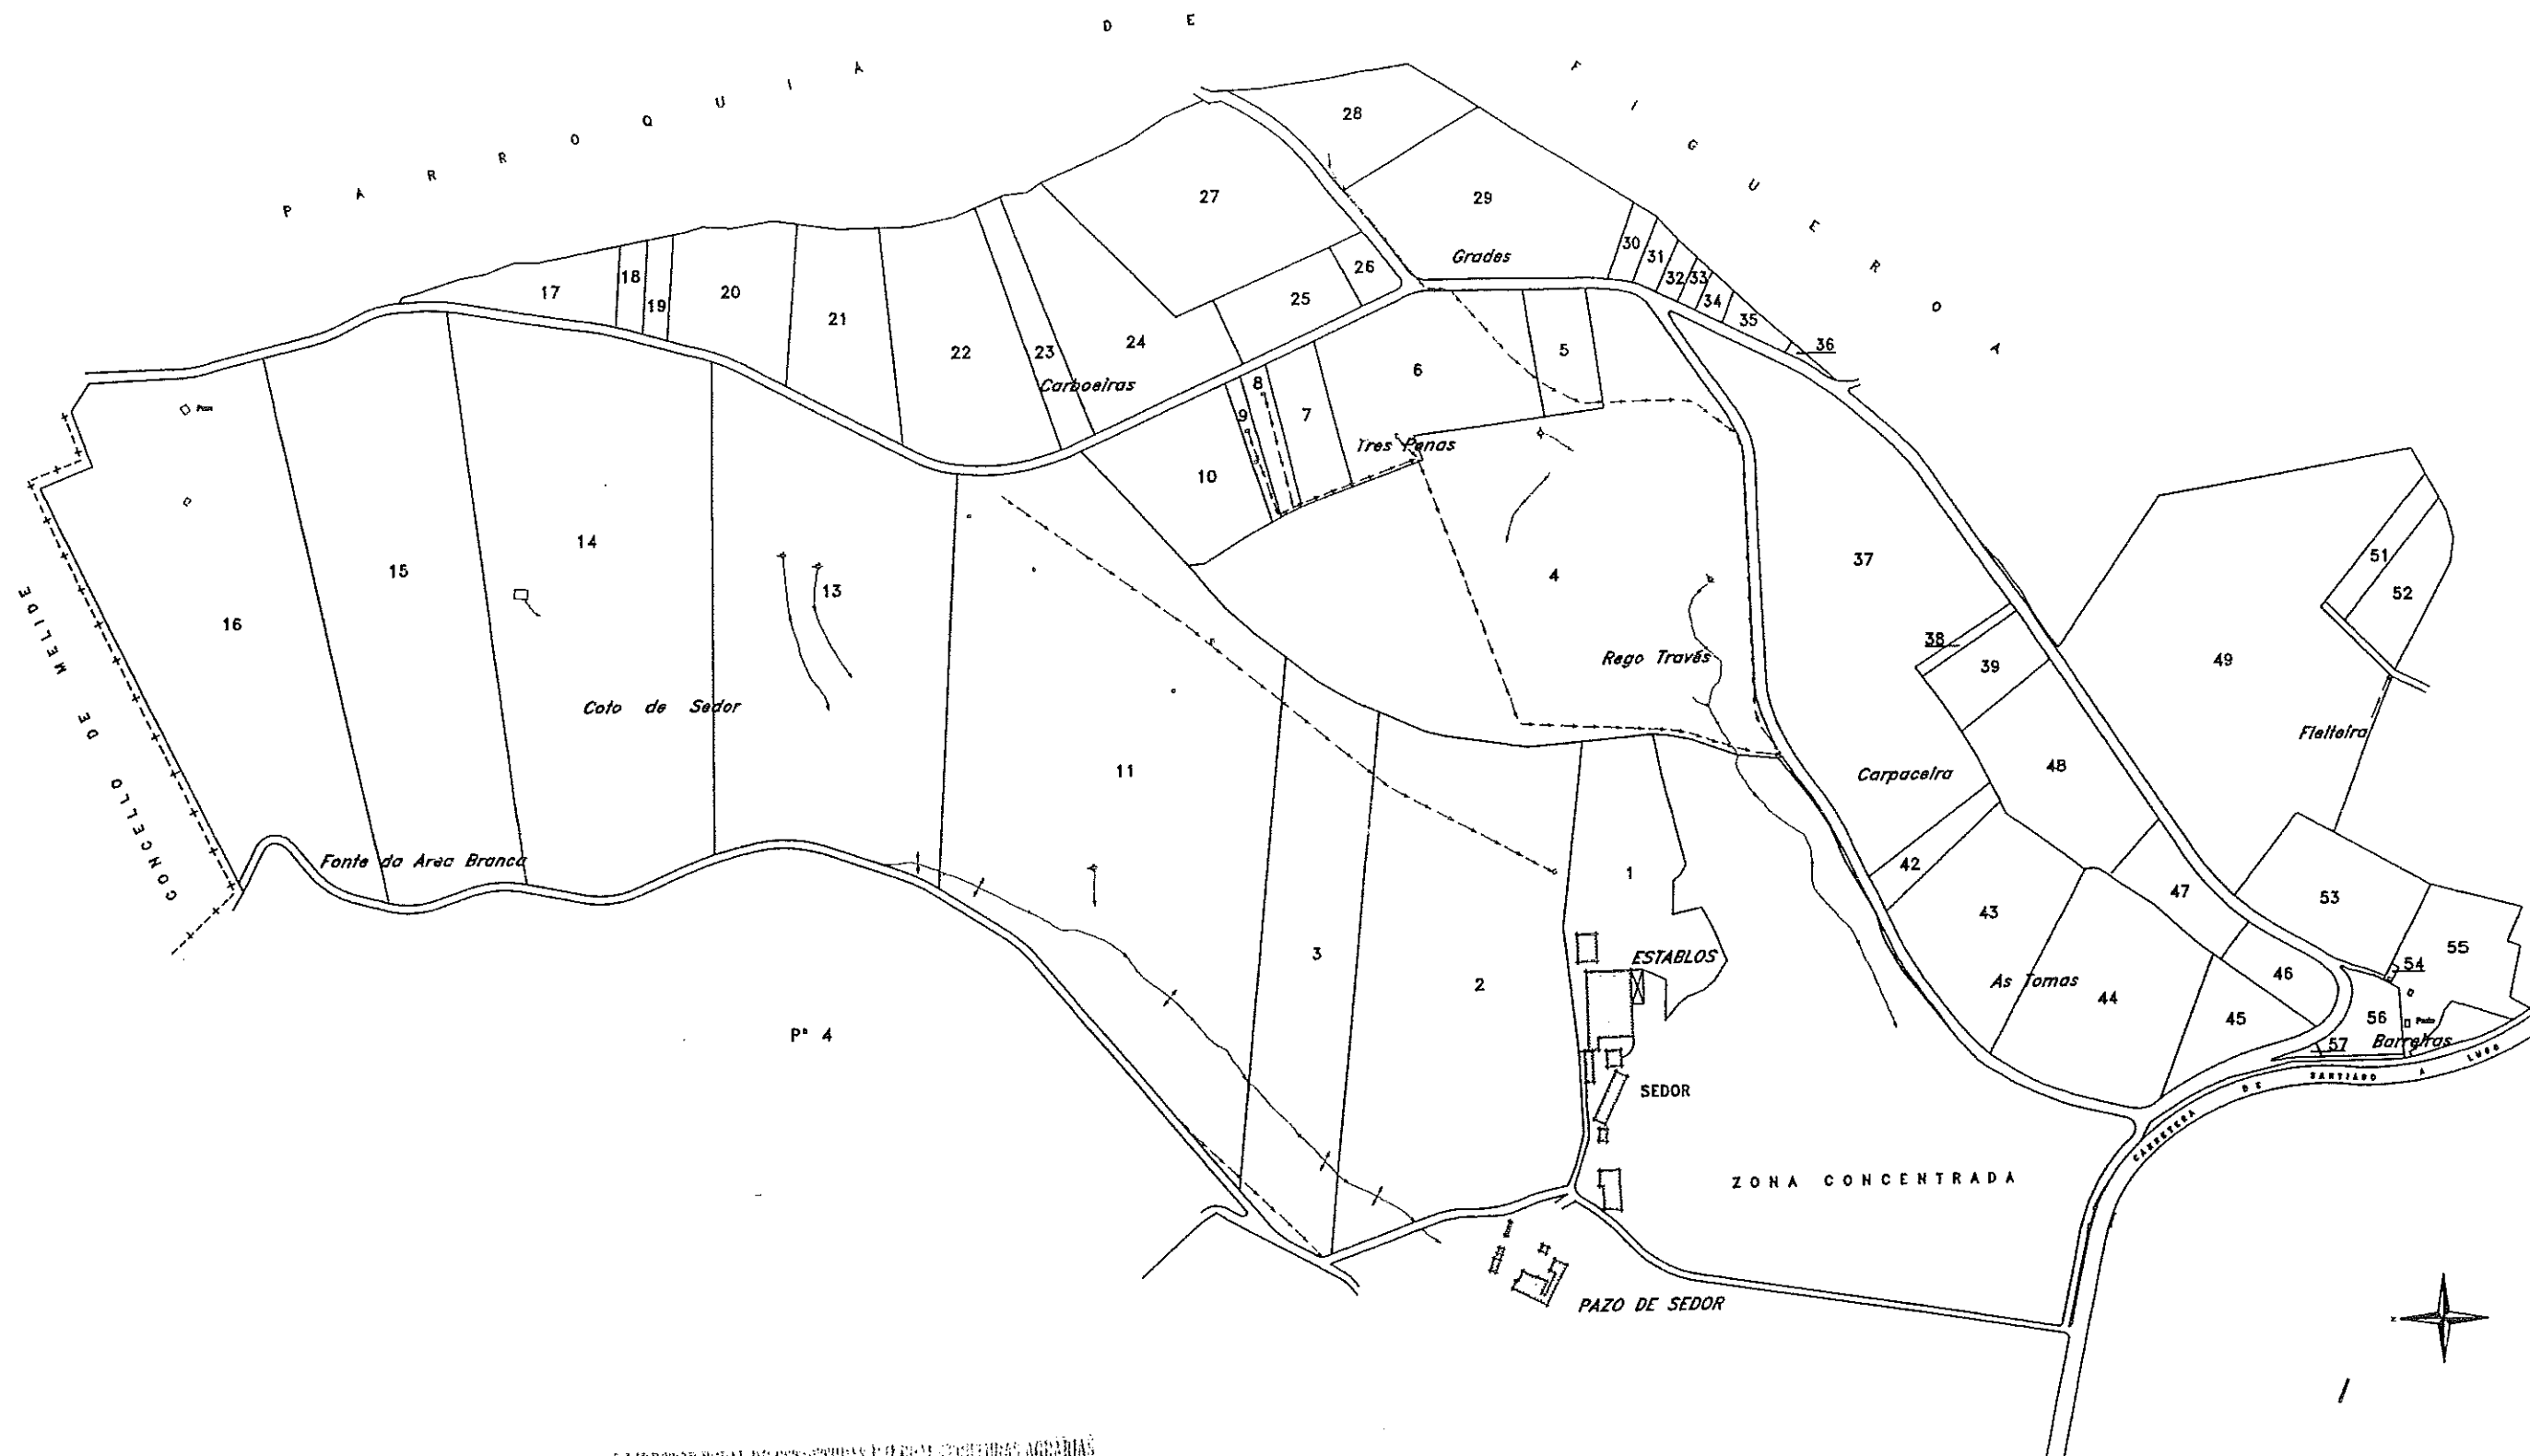

O DIRECTOR XERAL DE ESTRUCTURAS E INFRAESTRUTURAS AGRARIAS

ASDA 20 de outubro de 2010

XUNTA DE GALICIA CONSELLERÍA DO MEDIO RURAL Dirección Xeral de Estructuras e Infraestruturas Agrarias	
Zona : Castañeda-Rendal	
Concello : ARZÚA	
Provincia : A CORUÑA	Polígono : 1
ESCALA APROXI. 1: 6.000	