


NOTA:
Este plano parcial débese desglosar do título para ser unido ás escrituras en que constan as sucesivas transmisións da finca.

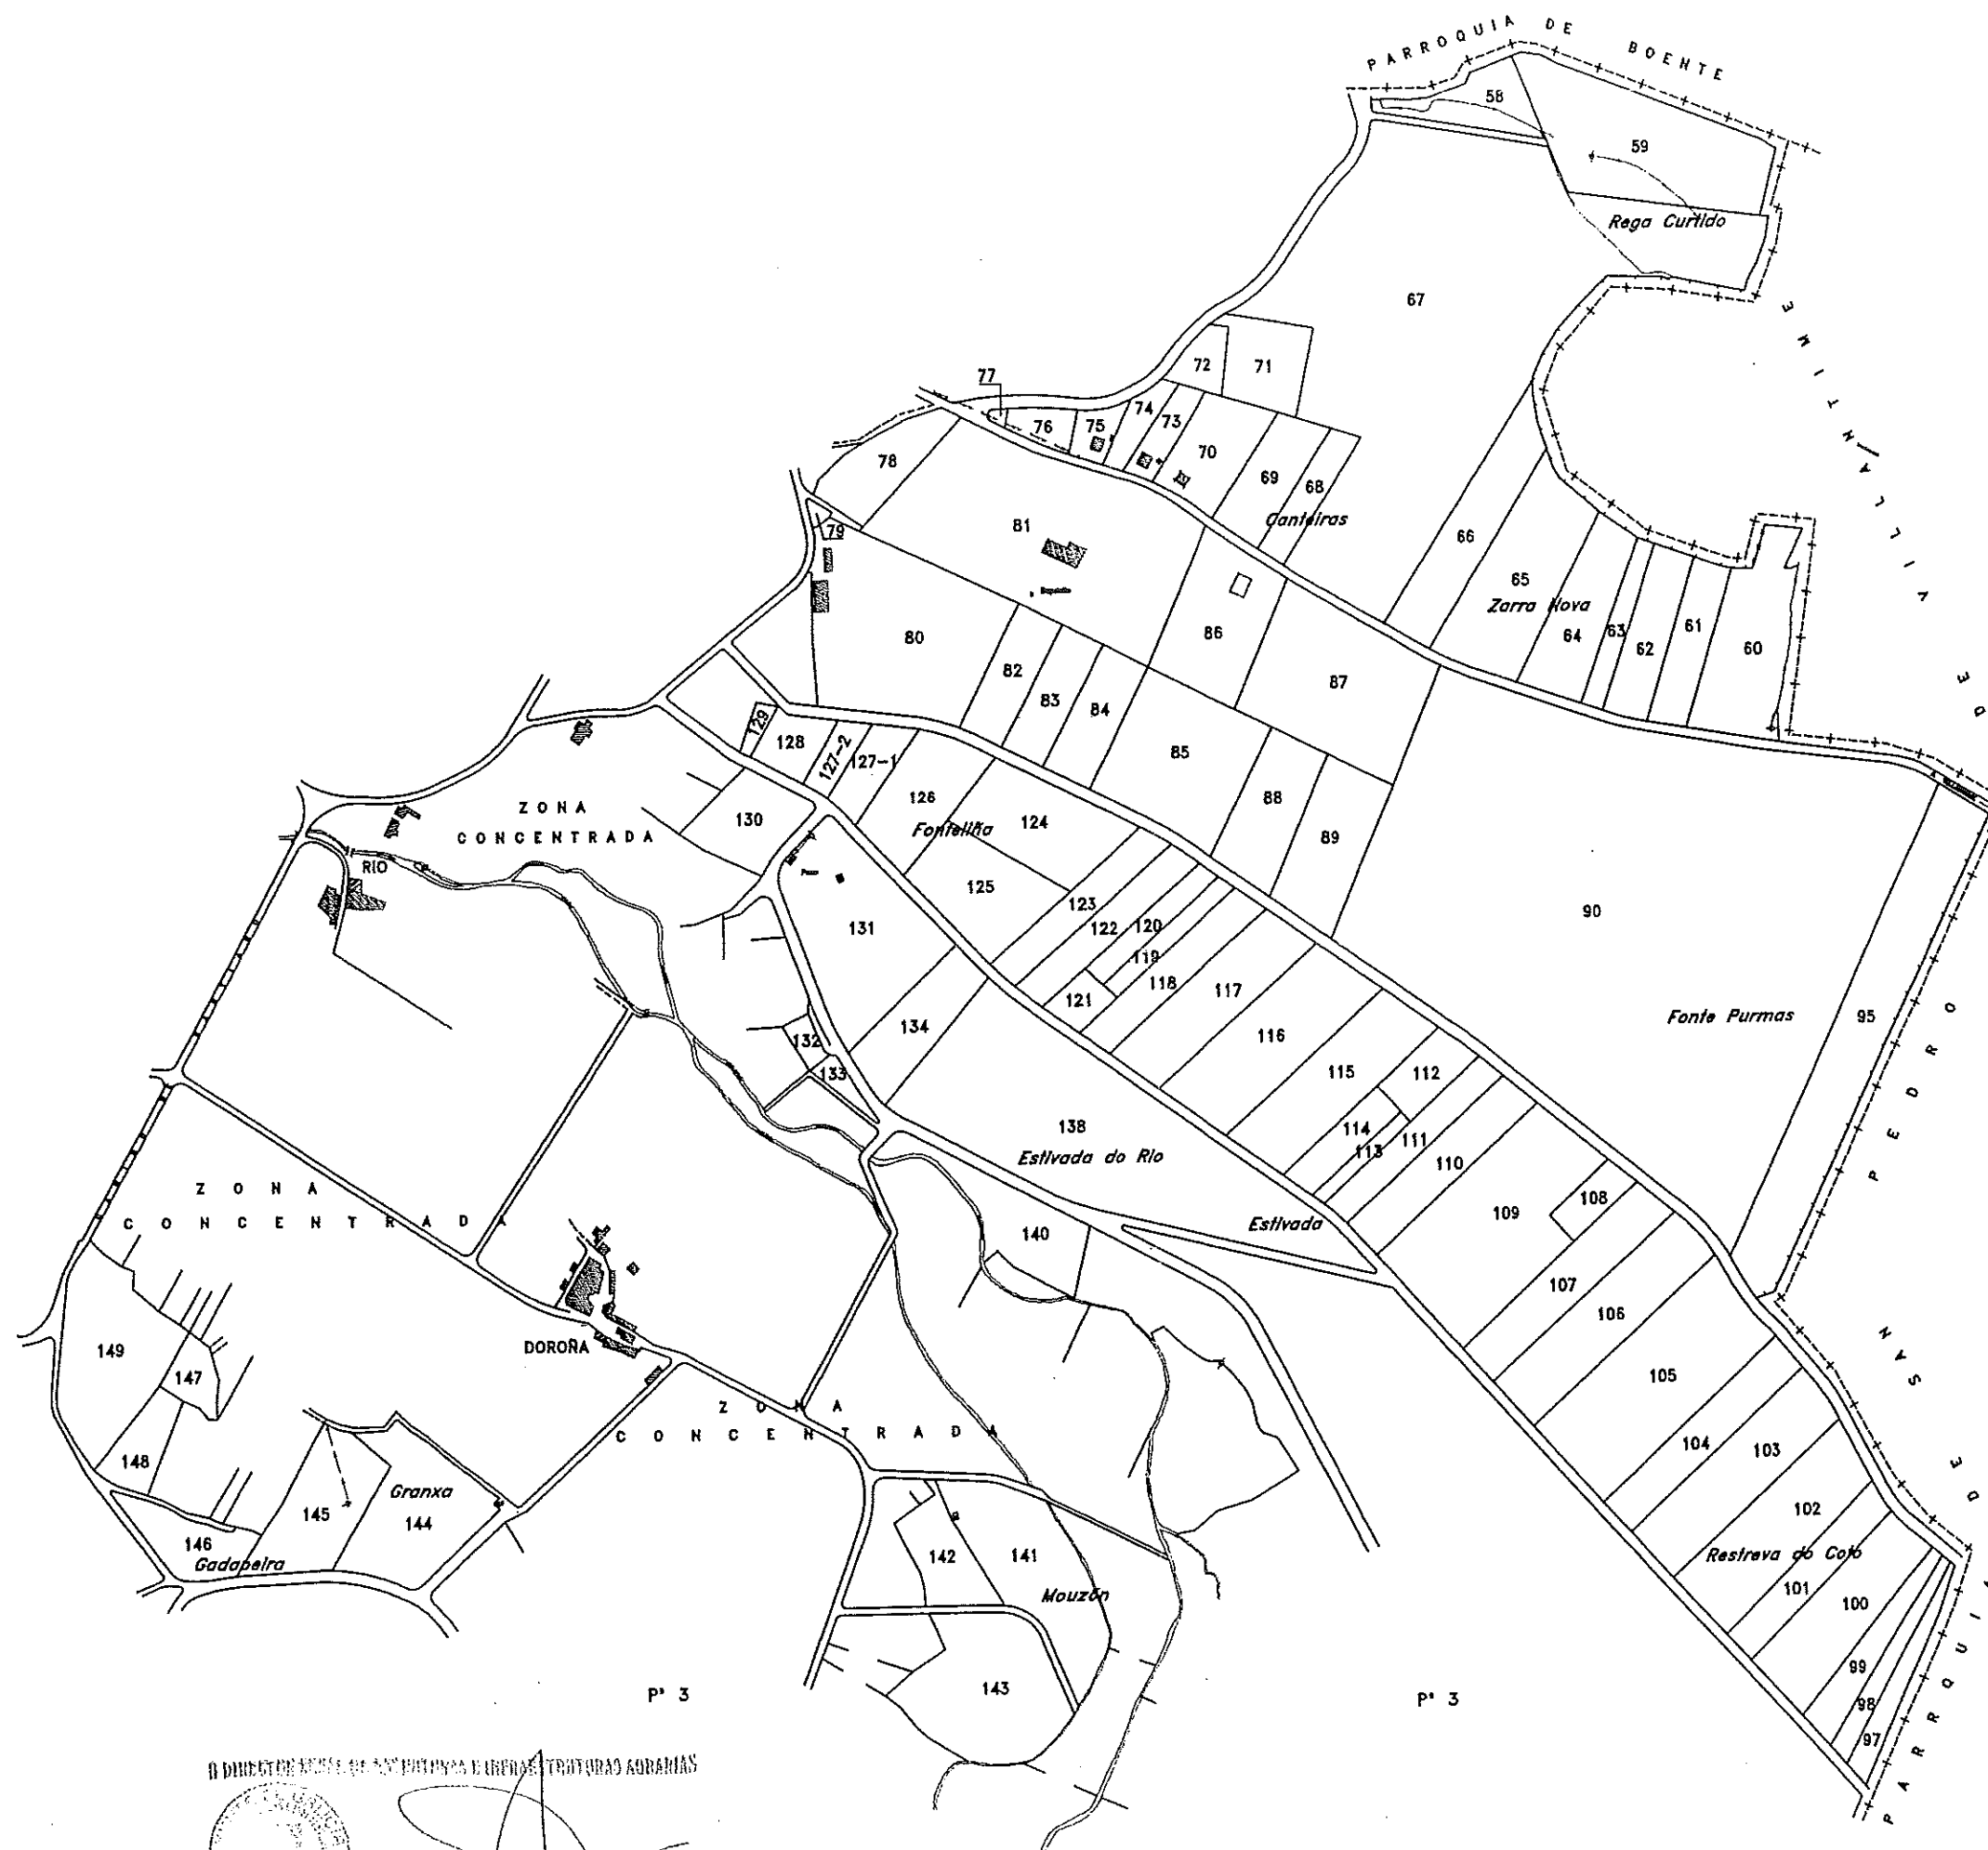

O DIRECTOR XERAL DE ASISTENCIA E INFRAESTRUTURAS AGRARIAS



Asdo. José Carballido Presas

XUNTA DE GALICIA CONSELLERÍA DO MEDIO RURAL Dirección Xeral de Estruturas e Infraestruturas Agrarias	
Zona : Castañeda-Rendal	
Concello : ARZÚA	
Provincia : A CORUÑA	Polígono : 2
ESCALA APROX. 1: 6.000	