


NOTA:
Este plano parcial débese desglosar do título para ser unido ás escrituras en que constan as sucesivas transmisións da finca.

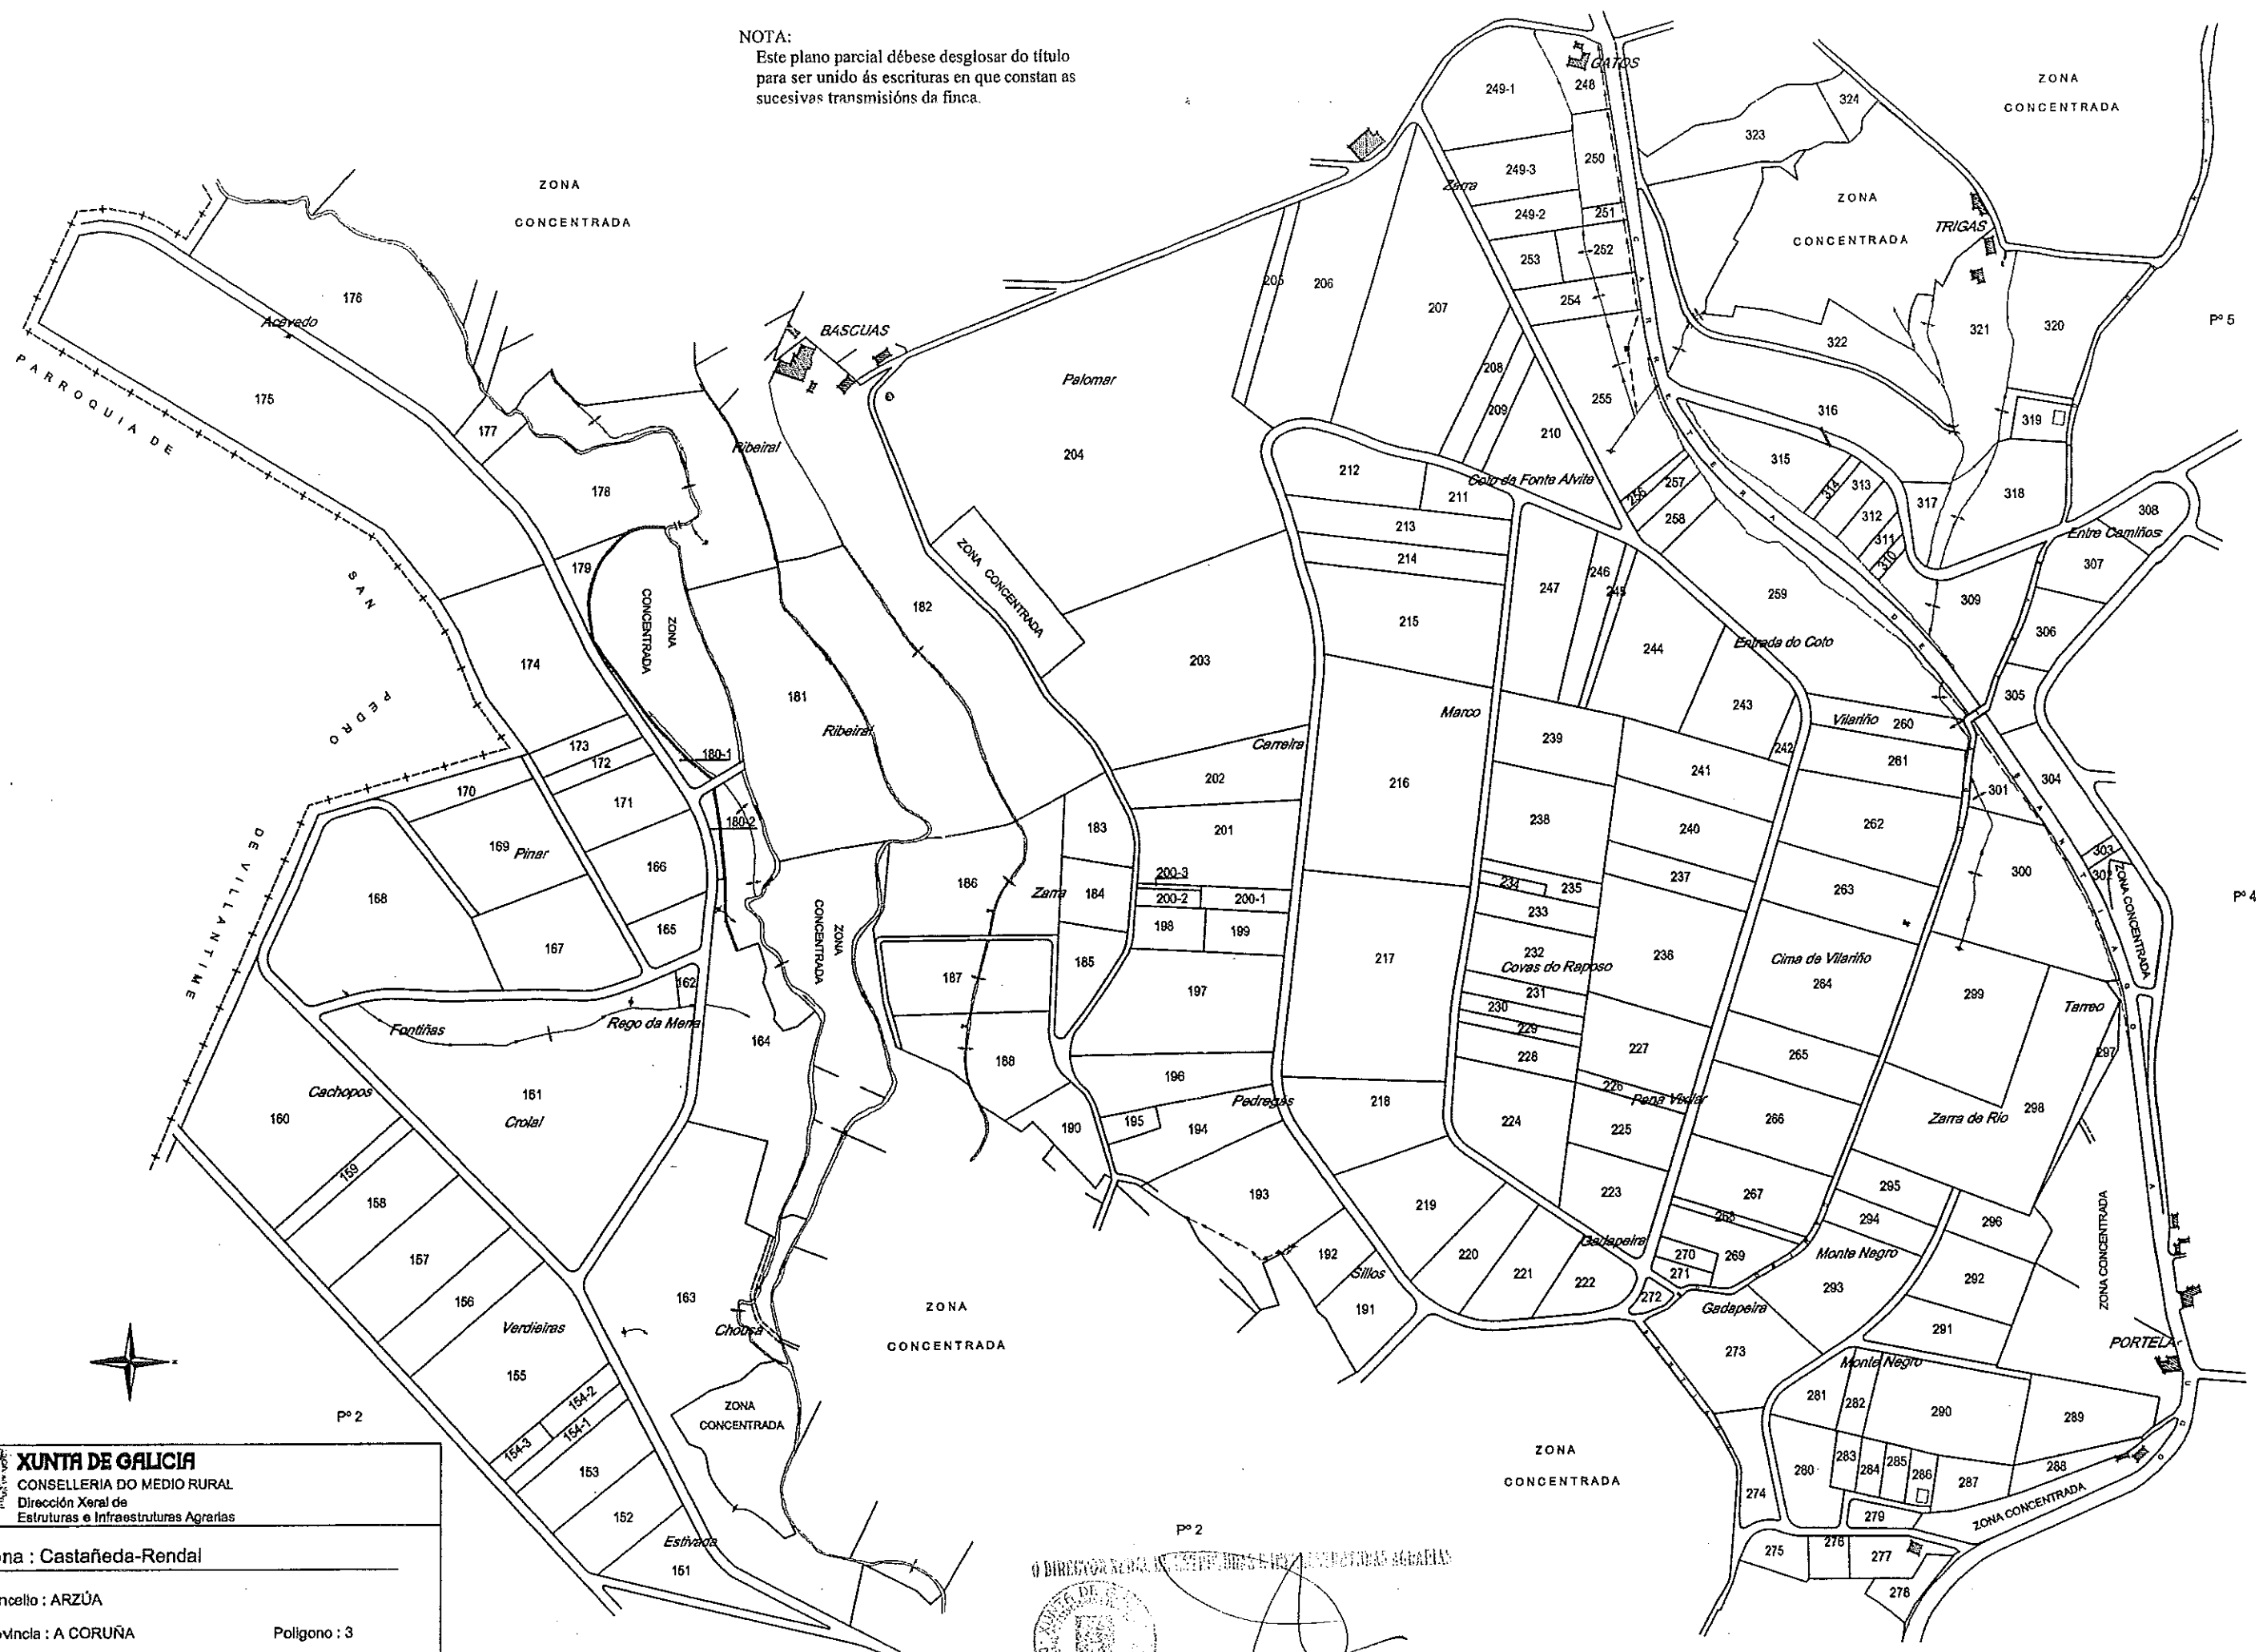

XUNTA DE GALICIA
CONSELLERÍA DO MEDIO RURAL
 Dirección Xeral de
 Estruturas e Infraestruturas Agrarias

Zona : Castañeda-Rendal

Concello : ARZÚA

Provincia : A CORUÑA

Polígono : 3

ESCALA APROXI. 1: 6.000

~~EL DIRECTOR NACIONAL DE SEGUROS DE LA SEGURIDAD AGADIA~~



Antonio José Garmahío Presas