


NOTA:
Este plano parcial débese desglosar do título
para ser unido ás escrituras en que constan as
sucesivas transmisións da finca.

Pº 7

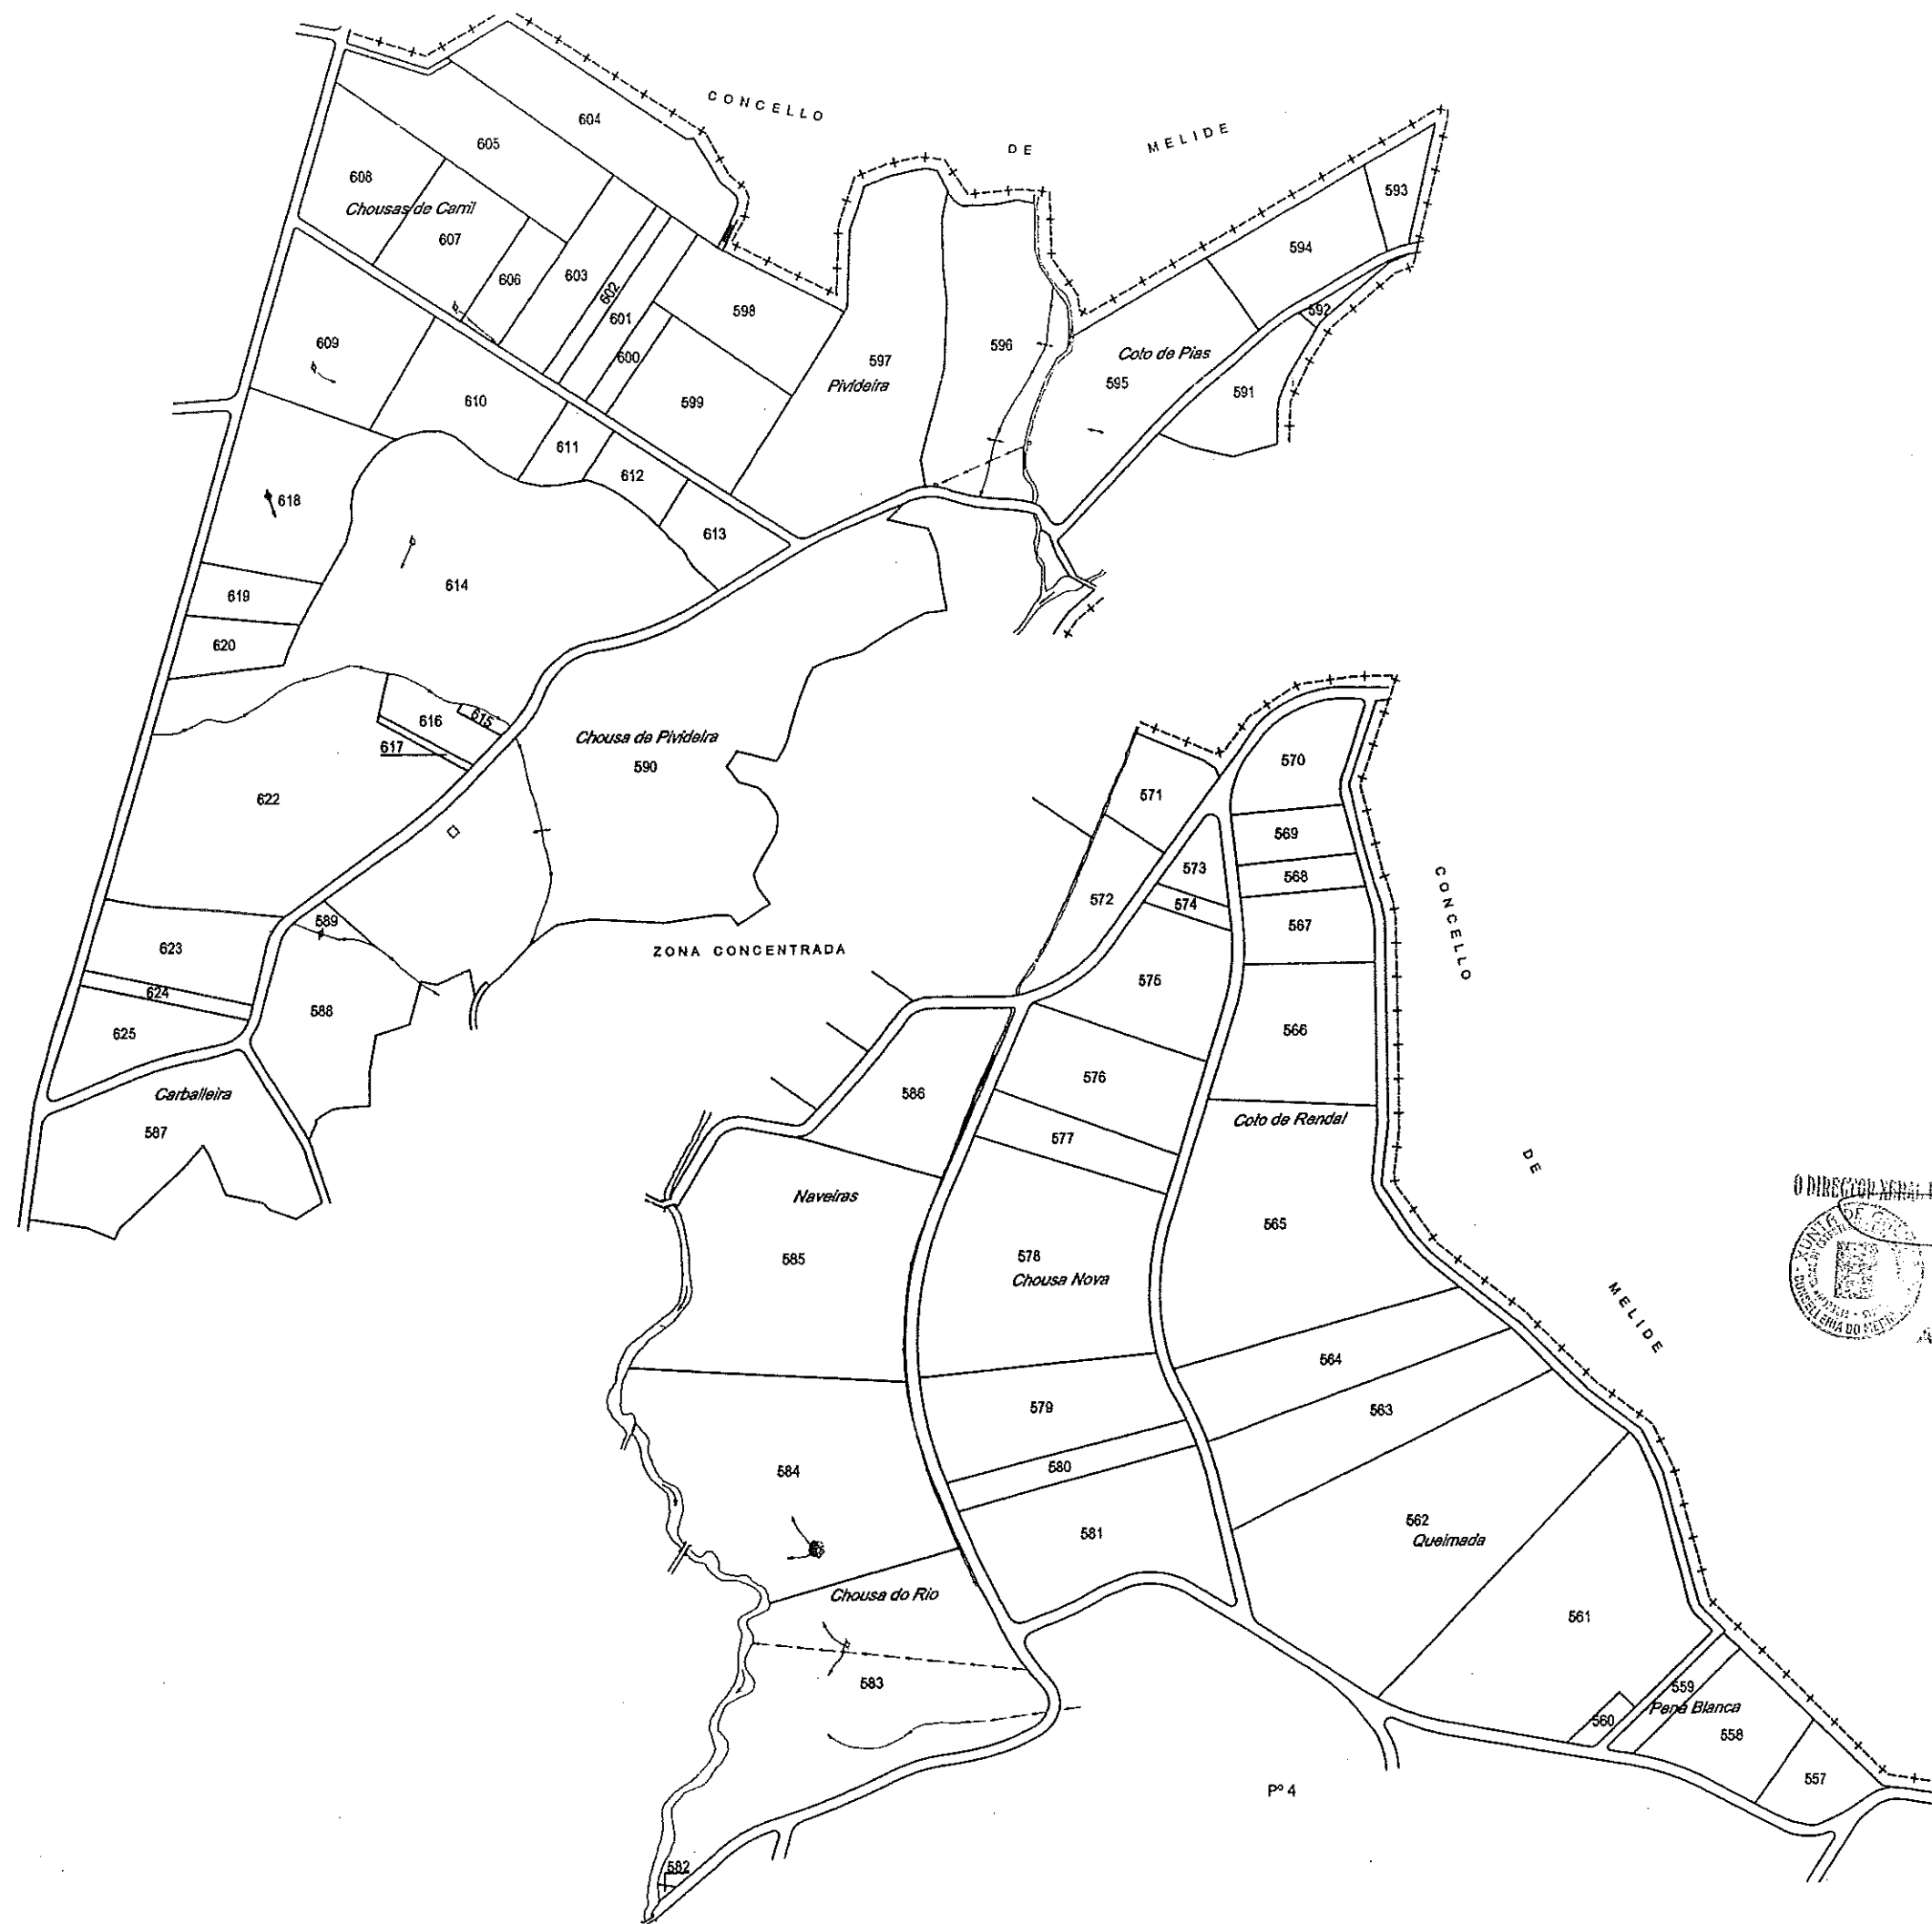

O DIRECTOR XERAL DE ESECTUDAS E INFRAESTRUTURAS AGRARIAS
XUNTA DE GALICIA
CONSELLERÍA DO MEDIO RURAL
Dirección Xeral de
Estruturas e Infraestruturas Agrarias
Asesor. Xosé Manuel Presas



XUNTA DE GALICIA CONSELLERÍA DO MEDIO RURAL Dirección Xeral de Estruturas e Infraestruturas Agrarias		
Zona : Castañeda-Rendal		
Concello : ARZÚA		
Provincia : A CORUÑA		Polígono : 6
ESCALA APROX. 1: 6.000		