


Este plano parcial débese desglosar do título para ser unido ás escrituras en que constan as sucesivas transmisións da finca.

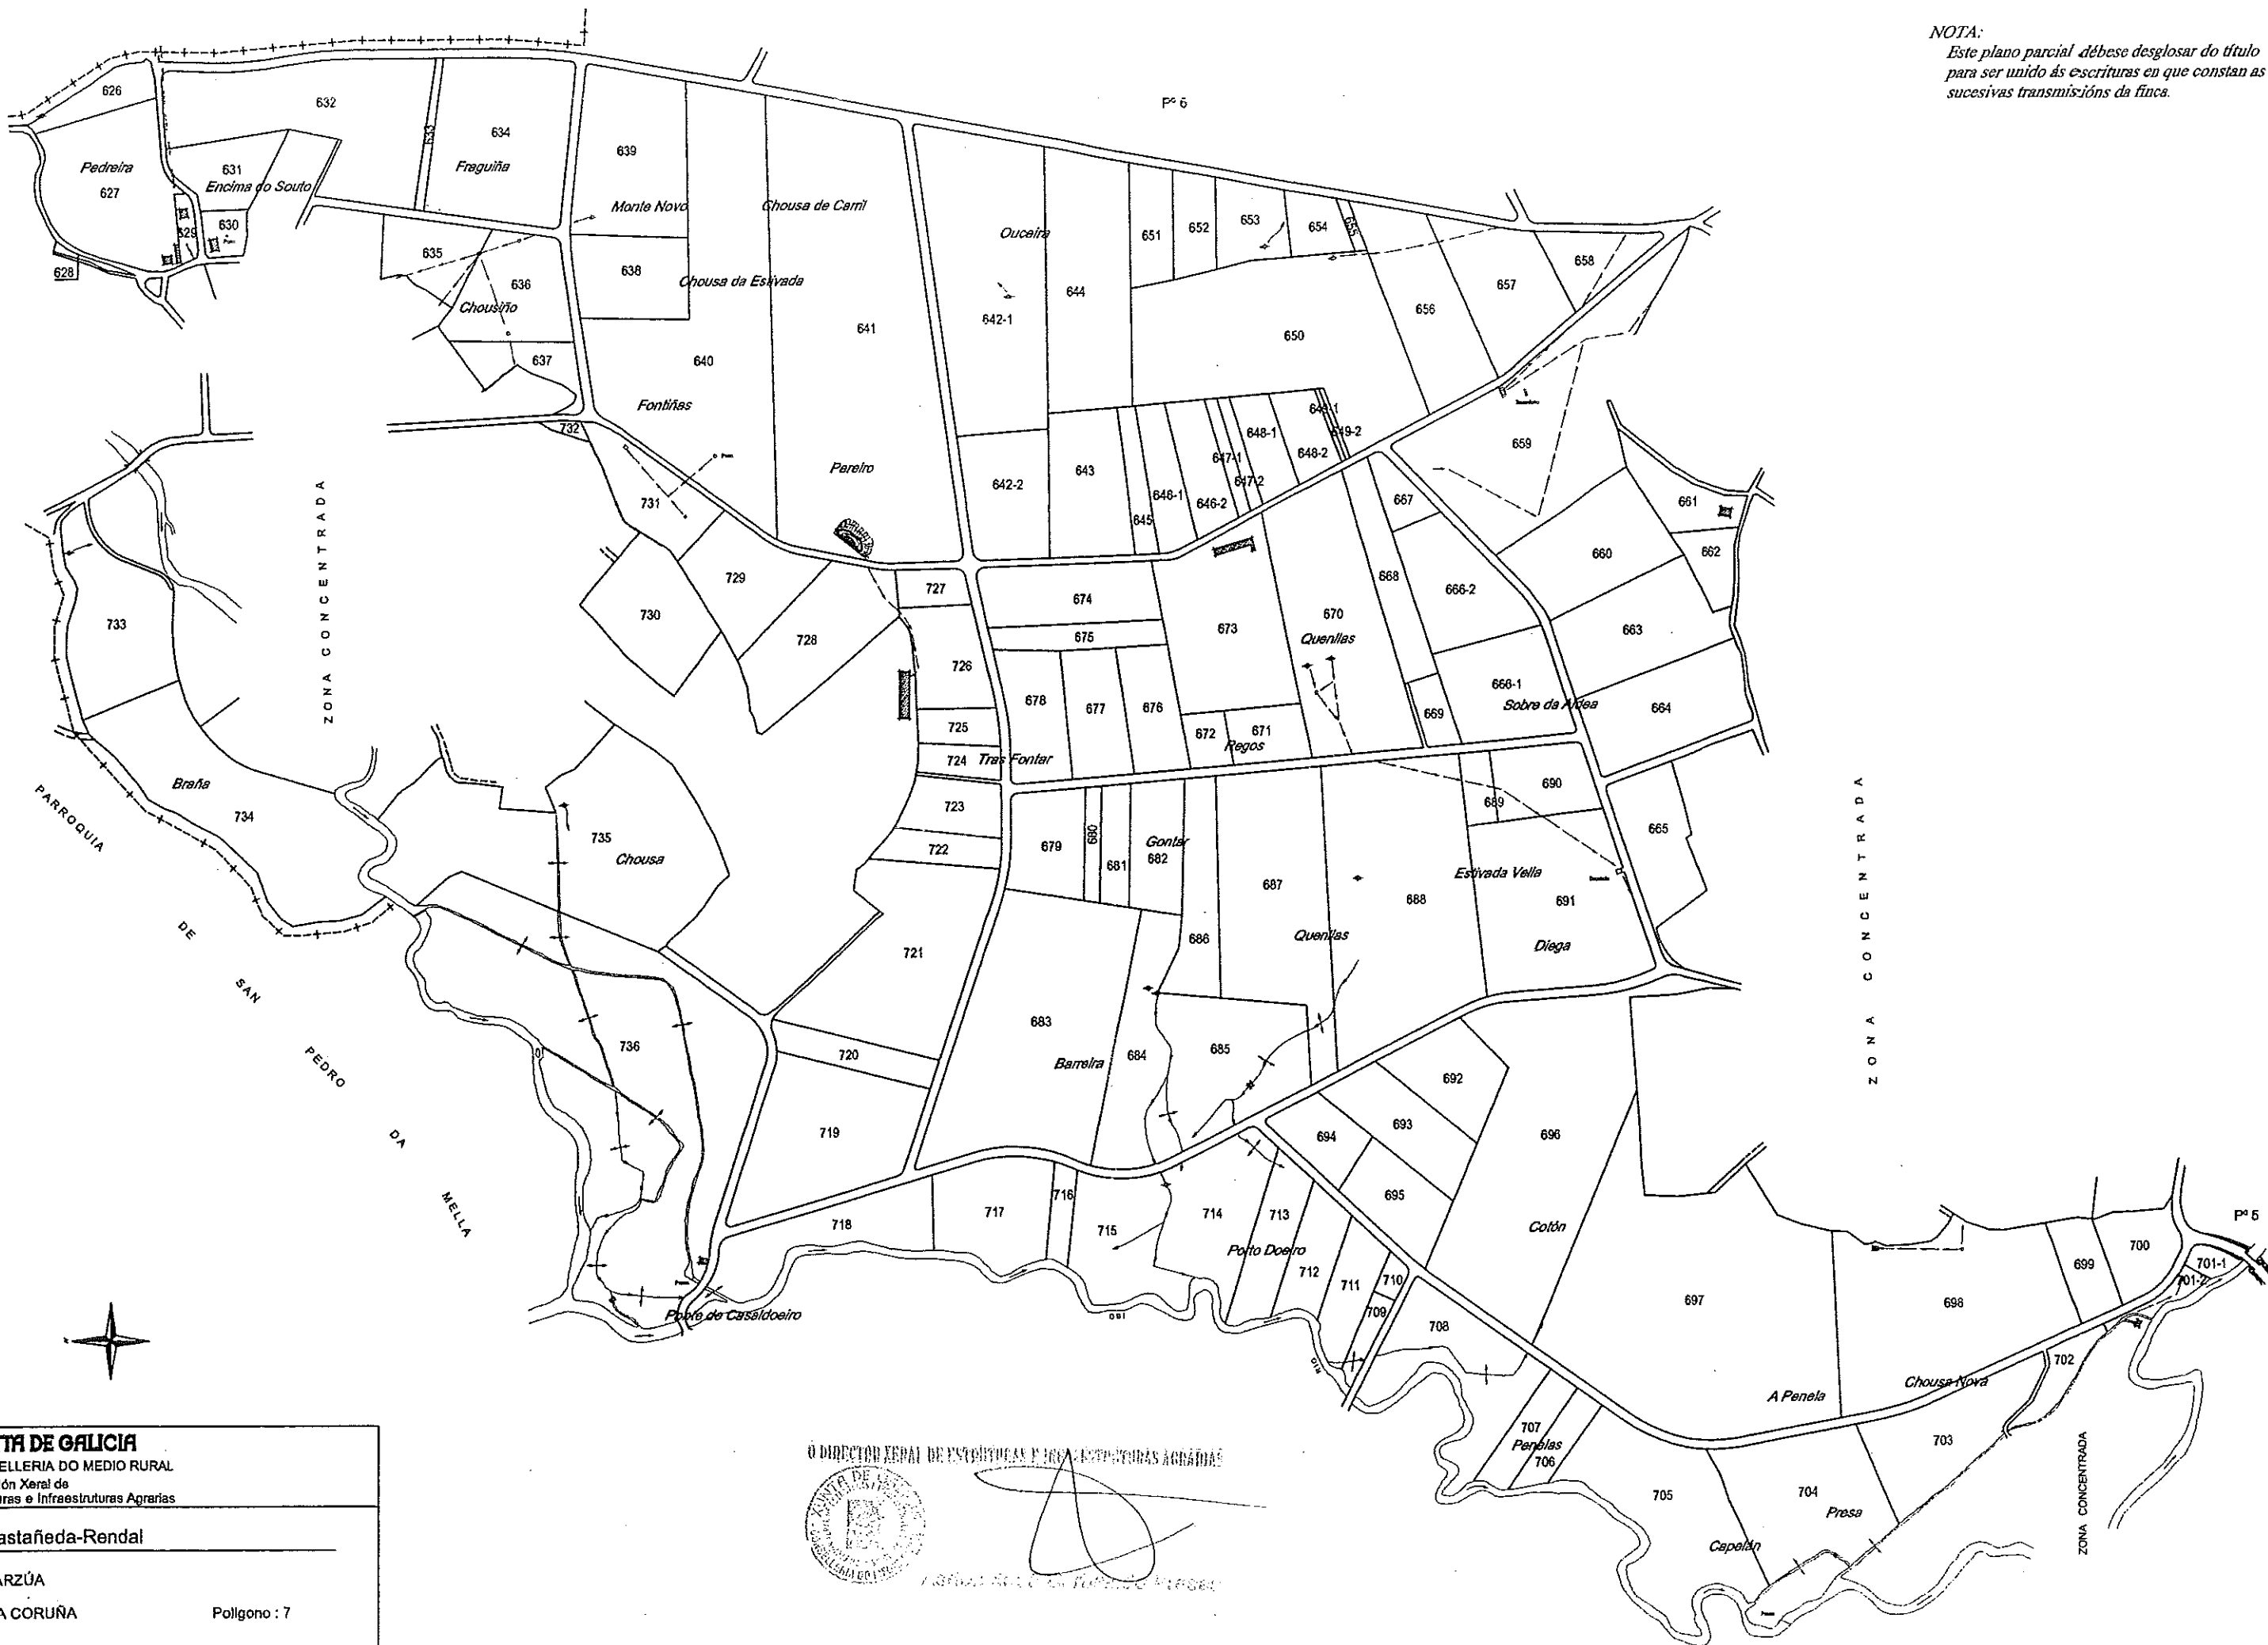

XUNTA DE GALICIA
CONSELLERÍA DO MEDIO RURAL
Dirección Xeral de
Estruturas e Infraestruturas Agrarias

Zona : Castañeda-Rendal

Concello : ARZÚA

Provincia : A CORUÑA

Pollgono : 7

ESCALA APROXI. 1: 6.000

Ó DIRECTOR GENERAL DE ESTADÍSTICAS FINANCIERAS AGRARIAS



18th Nov 1968