


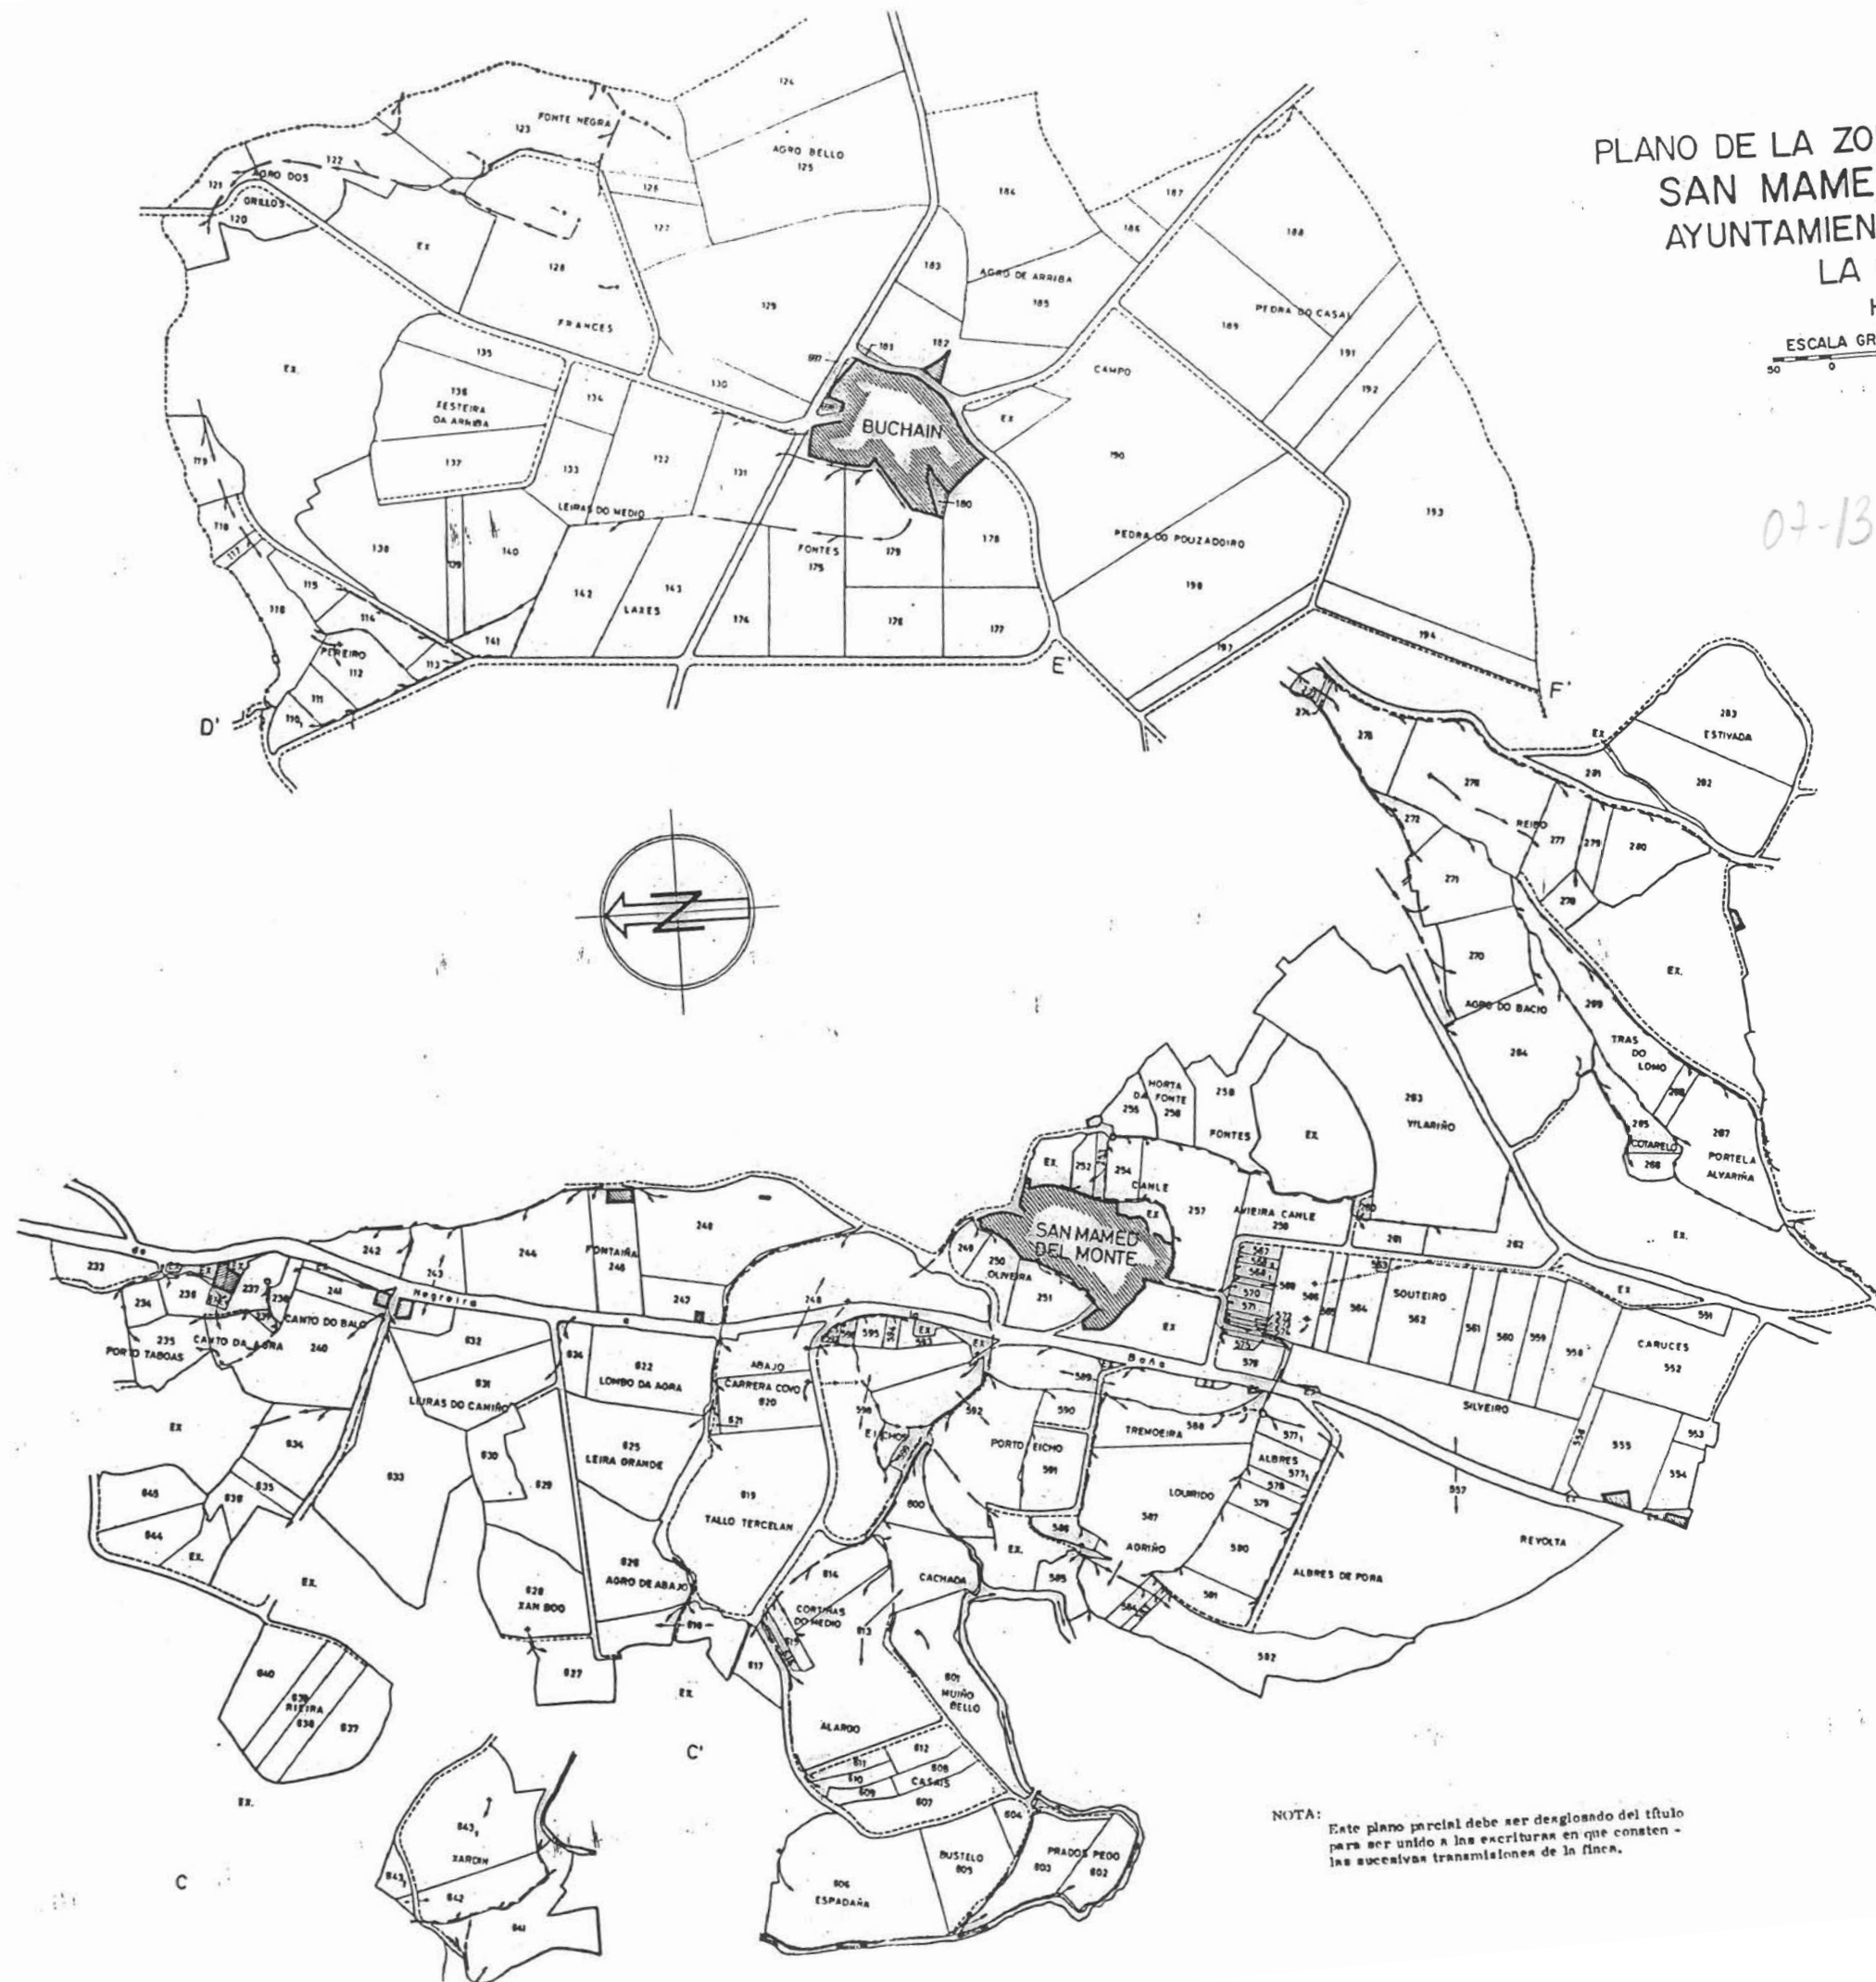

PLANO DE LA ZONA CONCENTRADA DE
SAN MAMED DEL MONTE
AYUNTAMIENTO DE LA BAÑA
LA CORUÑA
HOJA-B

ESCALA GRAFICA APROX. 1:6.000
50 0 50 100 150 200

00004

07-13-002

NOTA: Este plano parcial debe ser desglosado del título para ser unido a las escrituras en que consten las sucesivas transmisiones de la finca.