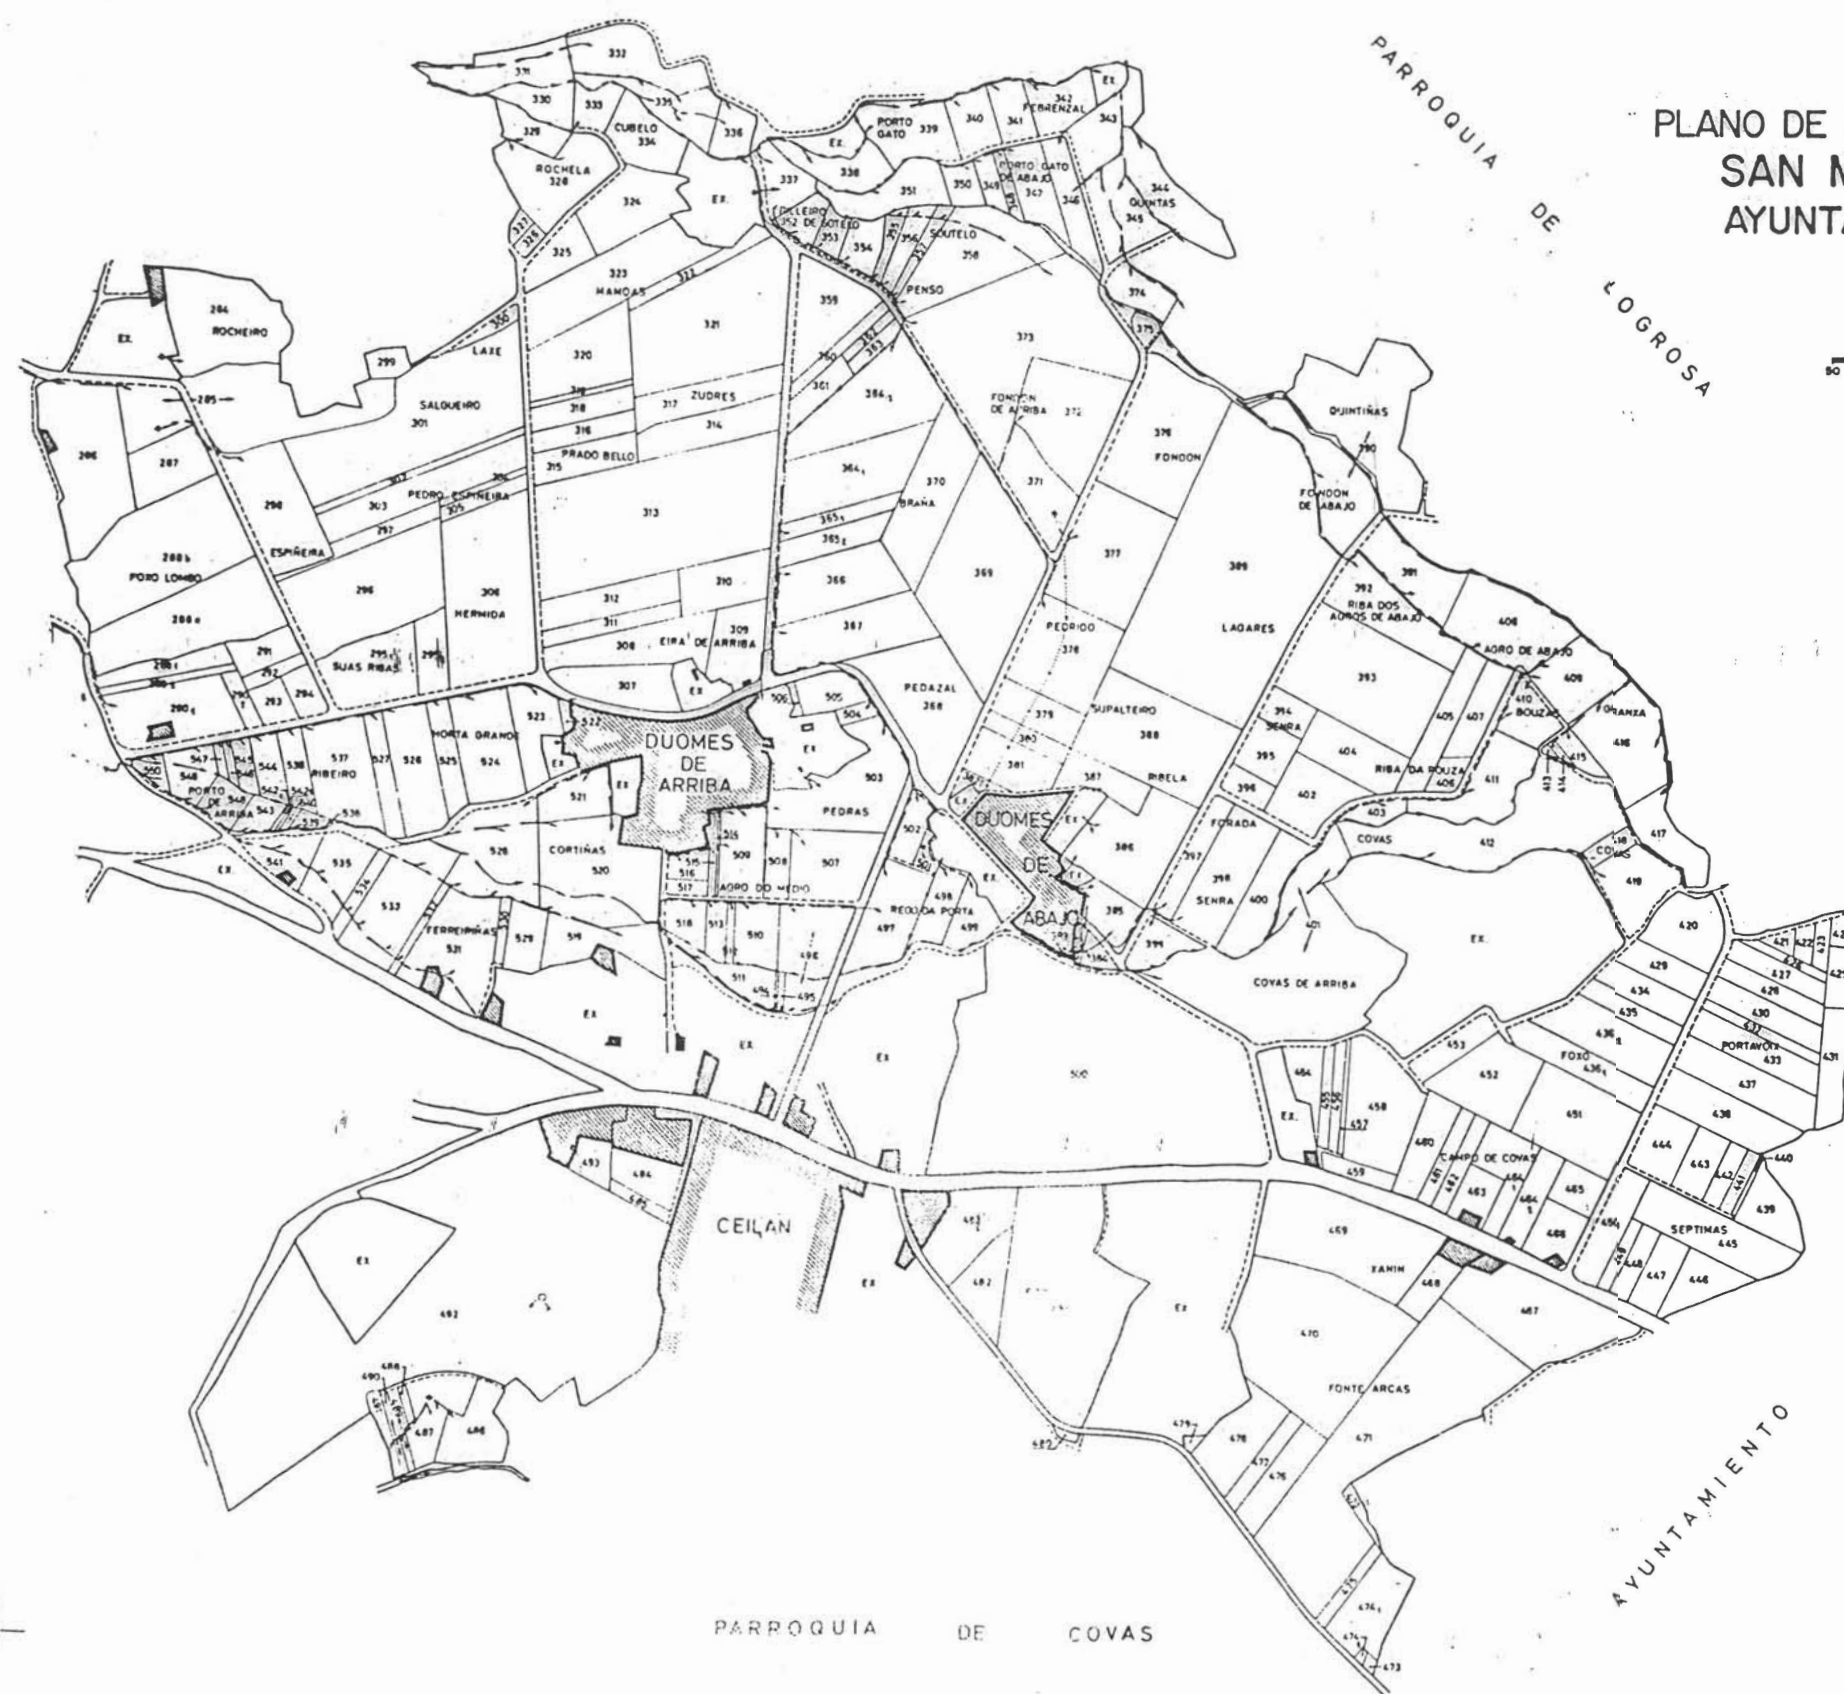


PLANO DE LA ZONA CONCENTRADA DE
SAN MAMED DEL MONTE
AYUNTAMIENTO DE LA BAÑA
LA CORUÑA
HOJA-C

ESCALA GRAFICA APROX. 1:6.000

02-13-003

NOTA:
Este plano parcial debe ser desglosado del título
para ser unido a las escrituras en que consten
las sucesivas transmisiones de la finca.