


PLANO DE LA ZONA CONCENTRADA DE
CORNEIRA
 (SAN CRISTOBAL)
AYUNTAMIENTO DE LA BAÑA
LA CORUÑA
 HOJA Nº 1

ESCALA GRAFICA APROX. 1:6.000


00004

07-08-001

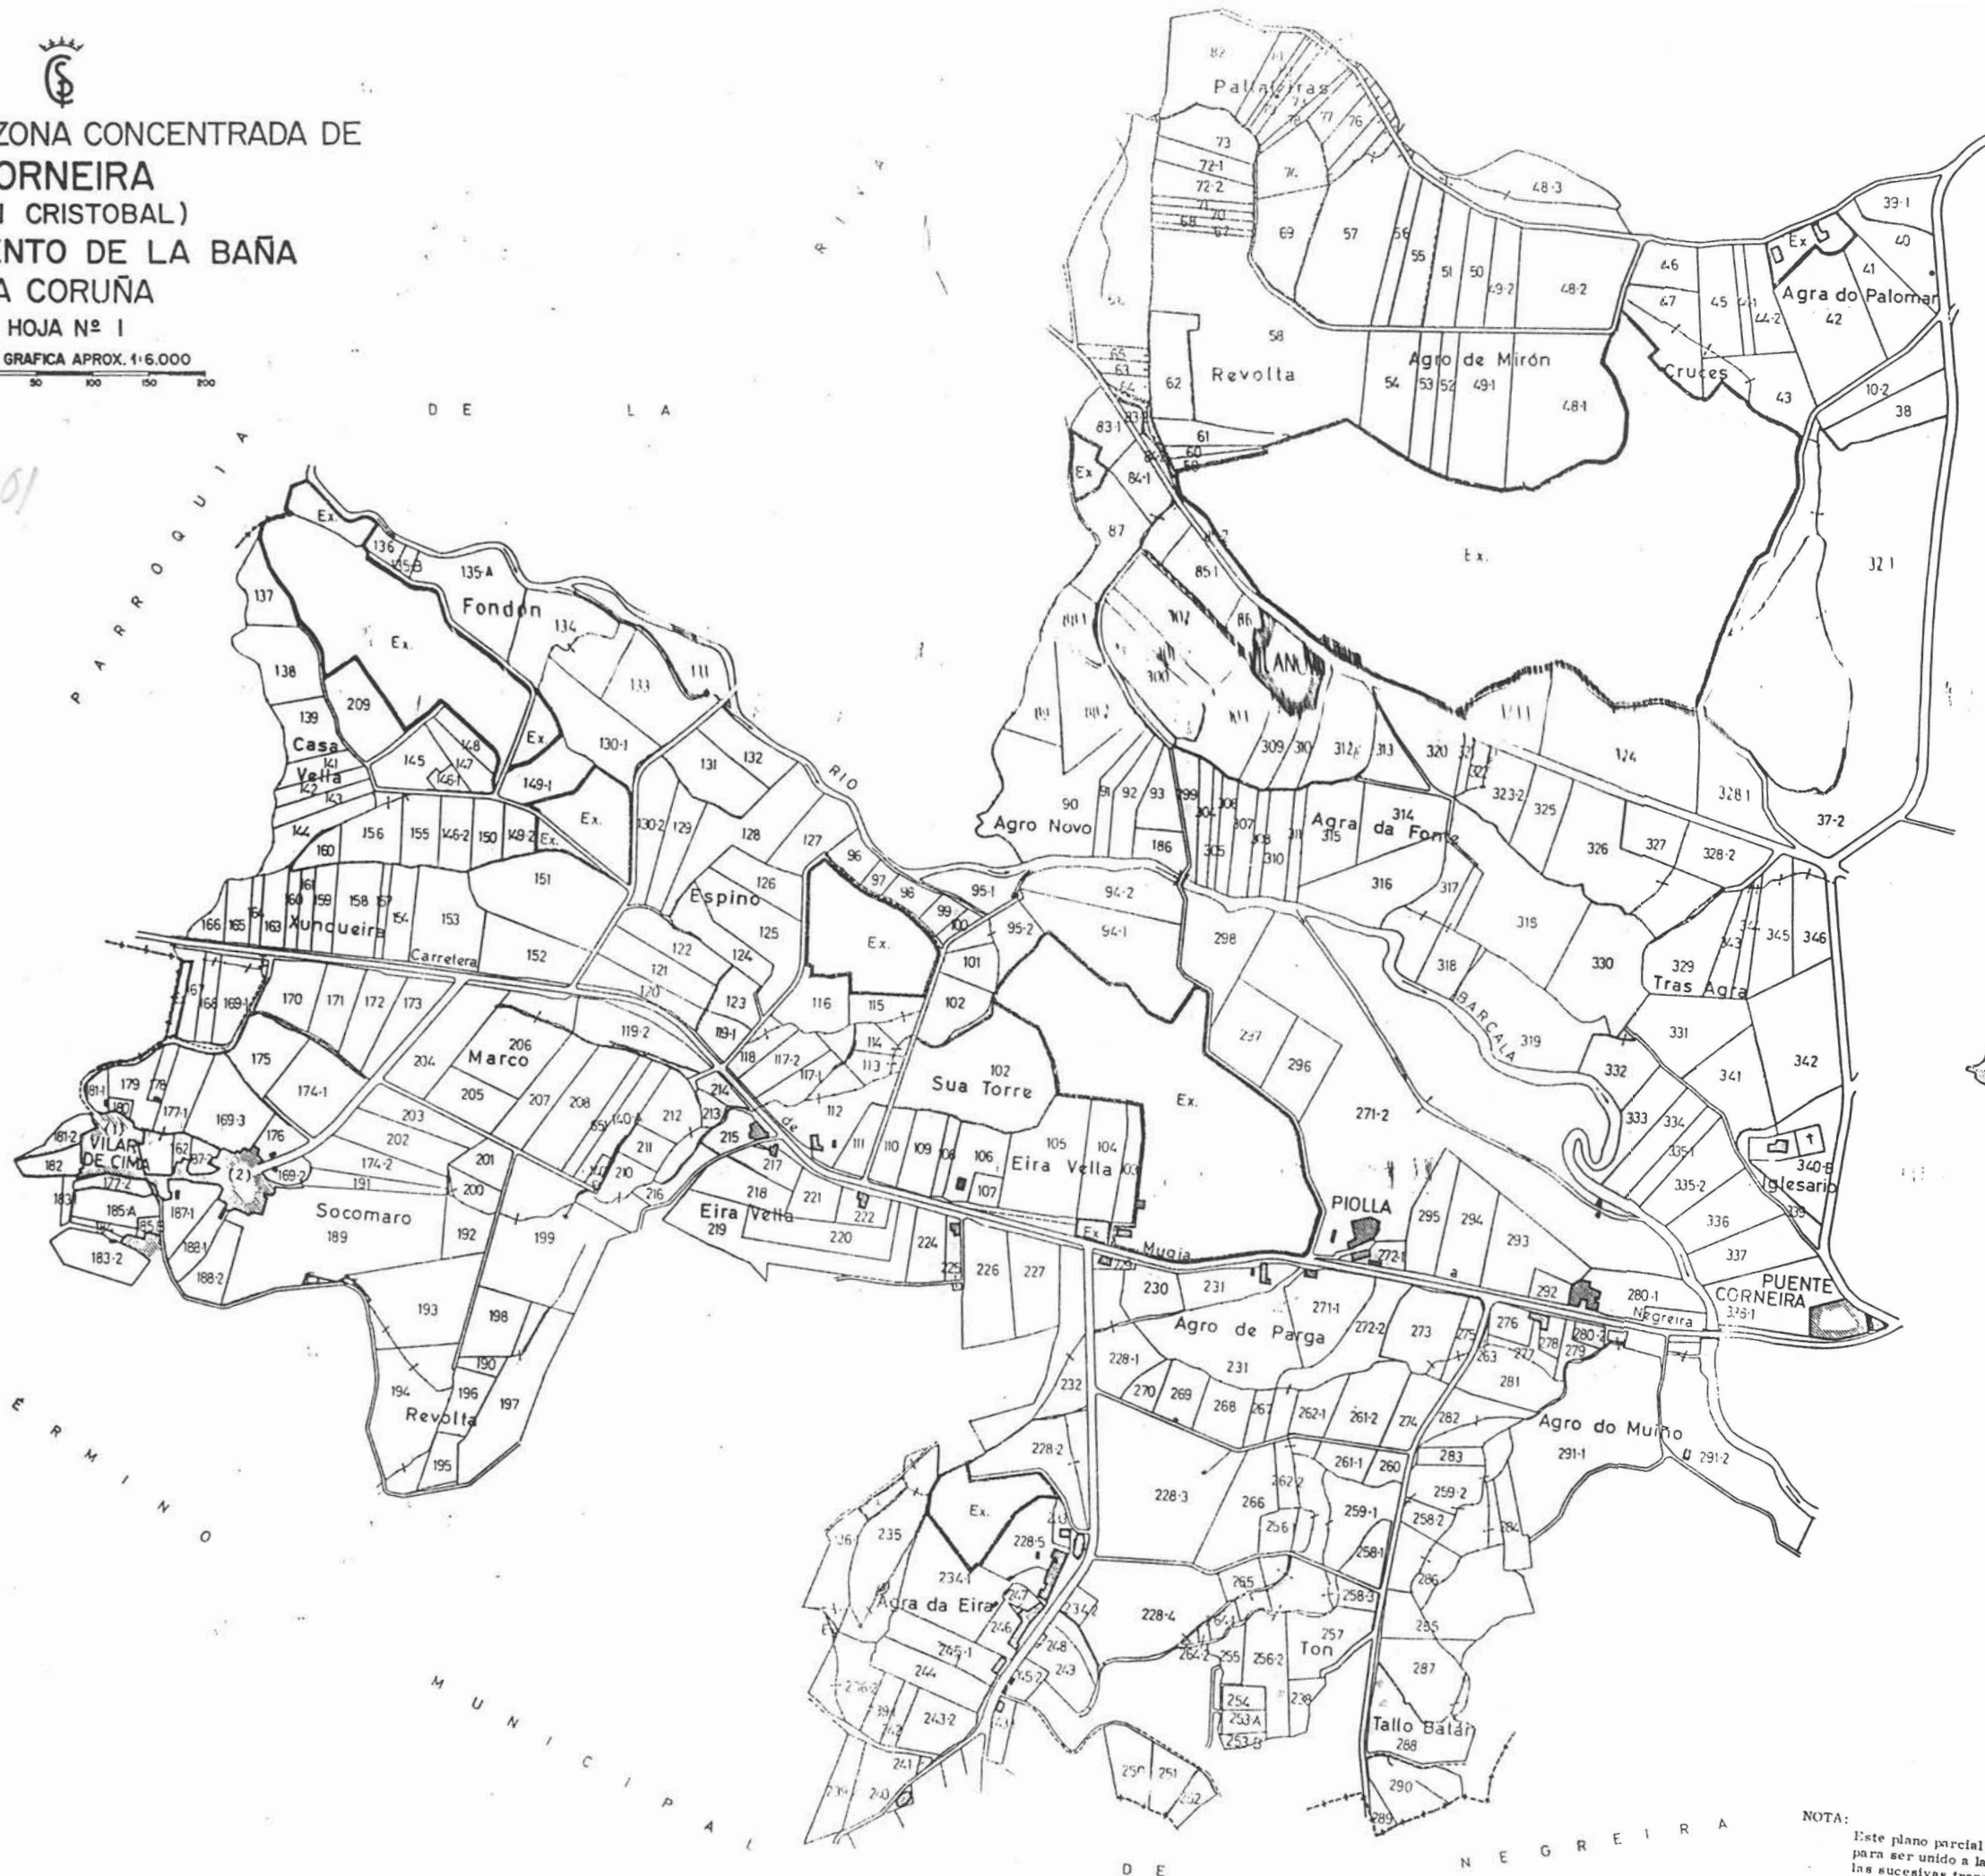

NOTA:
 Este plano parcial debe ser desglosado del título
 para ser unido a las escrituras en que consten
 las sucesivas transmisiones de la finca.