



 TERMINO MUNICIPAL DE LA BAÑA
 PARROQUIA DE
SAN MAMED DE SUEVOS
 (La Coruña)
 Polígono Nº 11
 Escala 1:1000


Plano parcelario de la zona, rectificado como consecuencia de la Encuesta de Bases

Plano parcelario de la zona, rectificado como consecuencia de la Encuesta de Bases

Vº Bº
 El Presidente de la Comisión Local

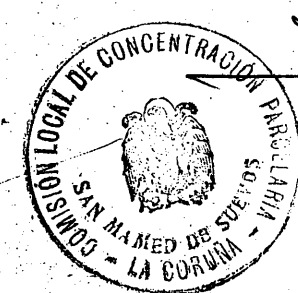

Pº1

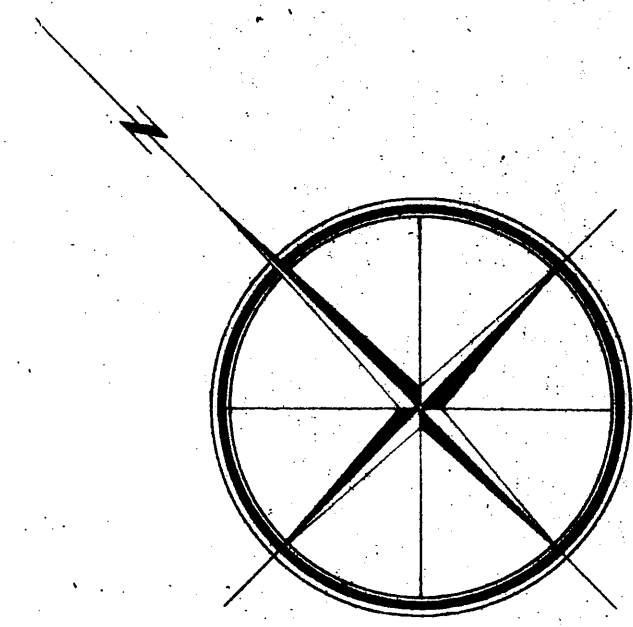

Pº10

Pº7

Pº8

Pº9

LEYENDA	
Originales	Rectificación Encuesta de Bases
	1ª Clase
	2ª
	3ª
	4ª
	5ª
	6ª