
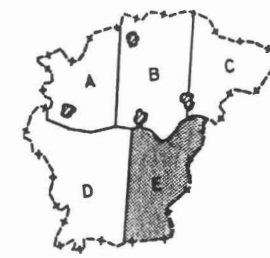
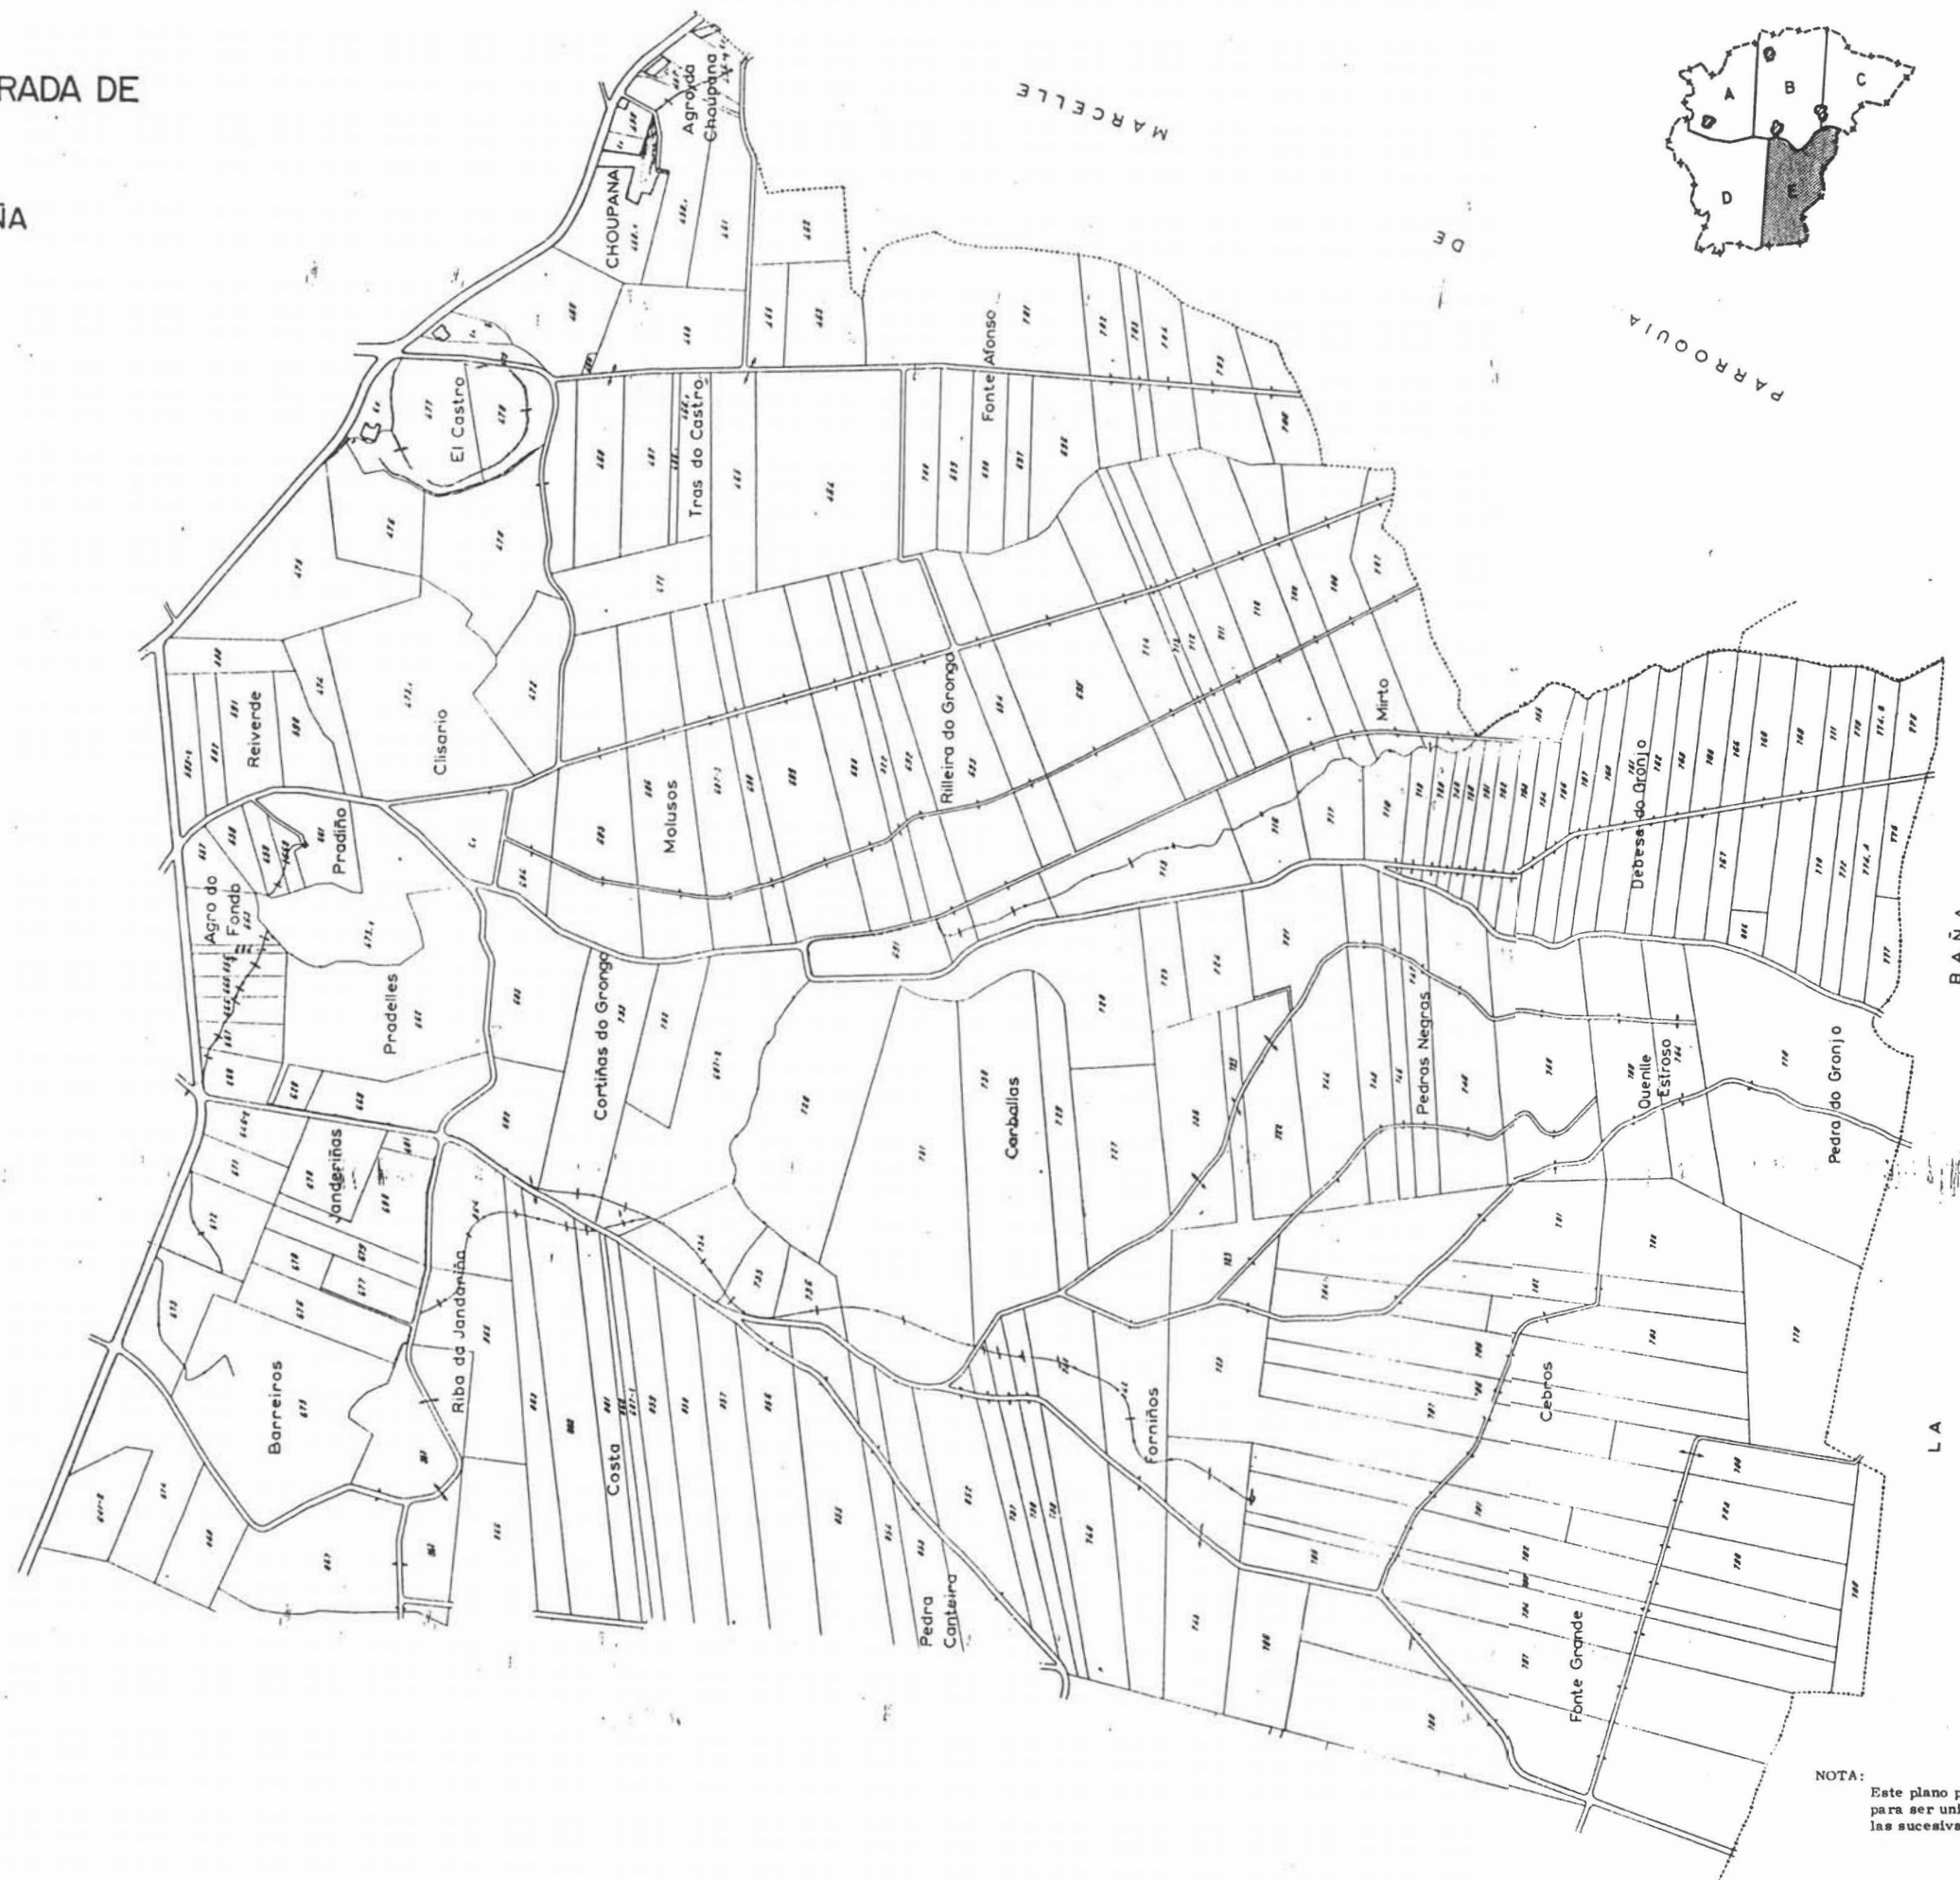


 PLANO DE LA ZONA CONCENTRADA DE
SUEVOS
"SAN MAMED"
 AYUNTAMIENTO DE LA BAÑA
 LA CORUÑA
 HOJA-E

ESCALA GRAFICA APROX. 1:6.000


07-16-00E

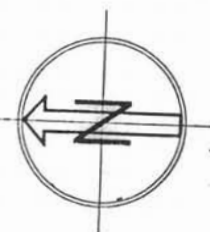

00004

NOTA:
 Este plano parcial debe ser desglosado del título
 para ser unido a las escrituras en que consten -
 las sucesivas transmisiones de la finca.