
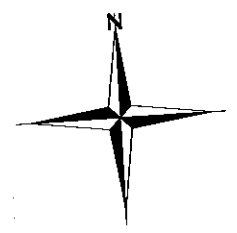


NOTA:
Este plano parcial débese desglosar do título para ser unido ás escrituras en que consten as sucesivas transmisións da finca.

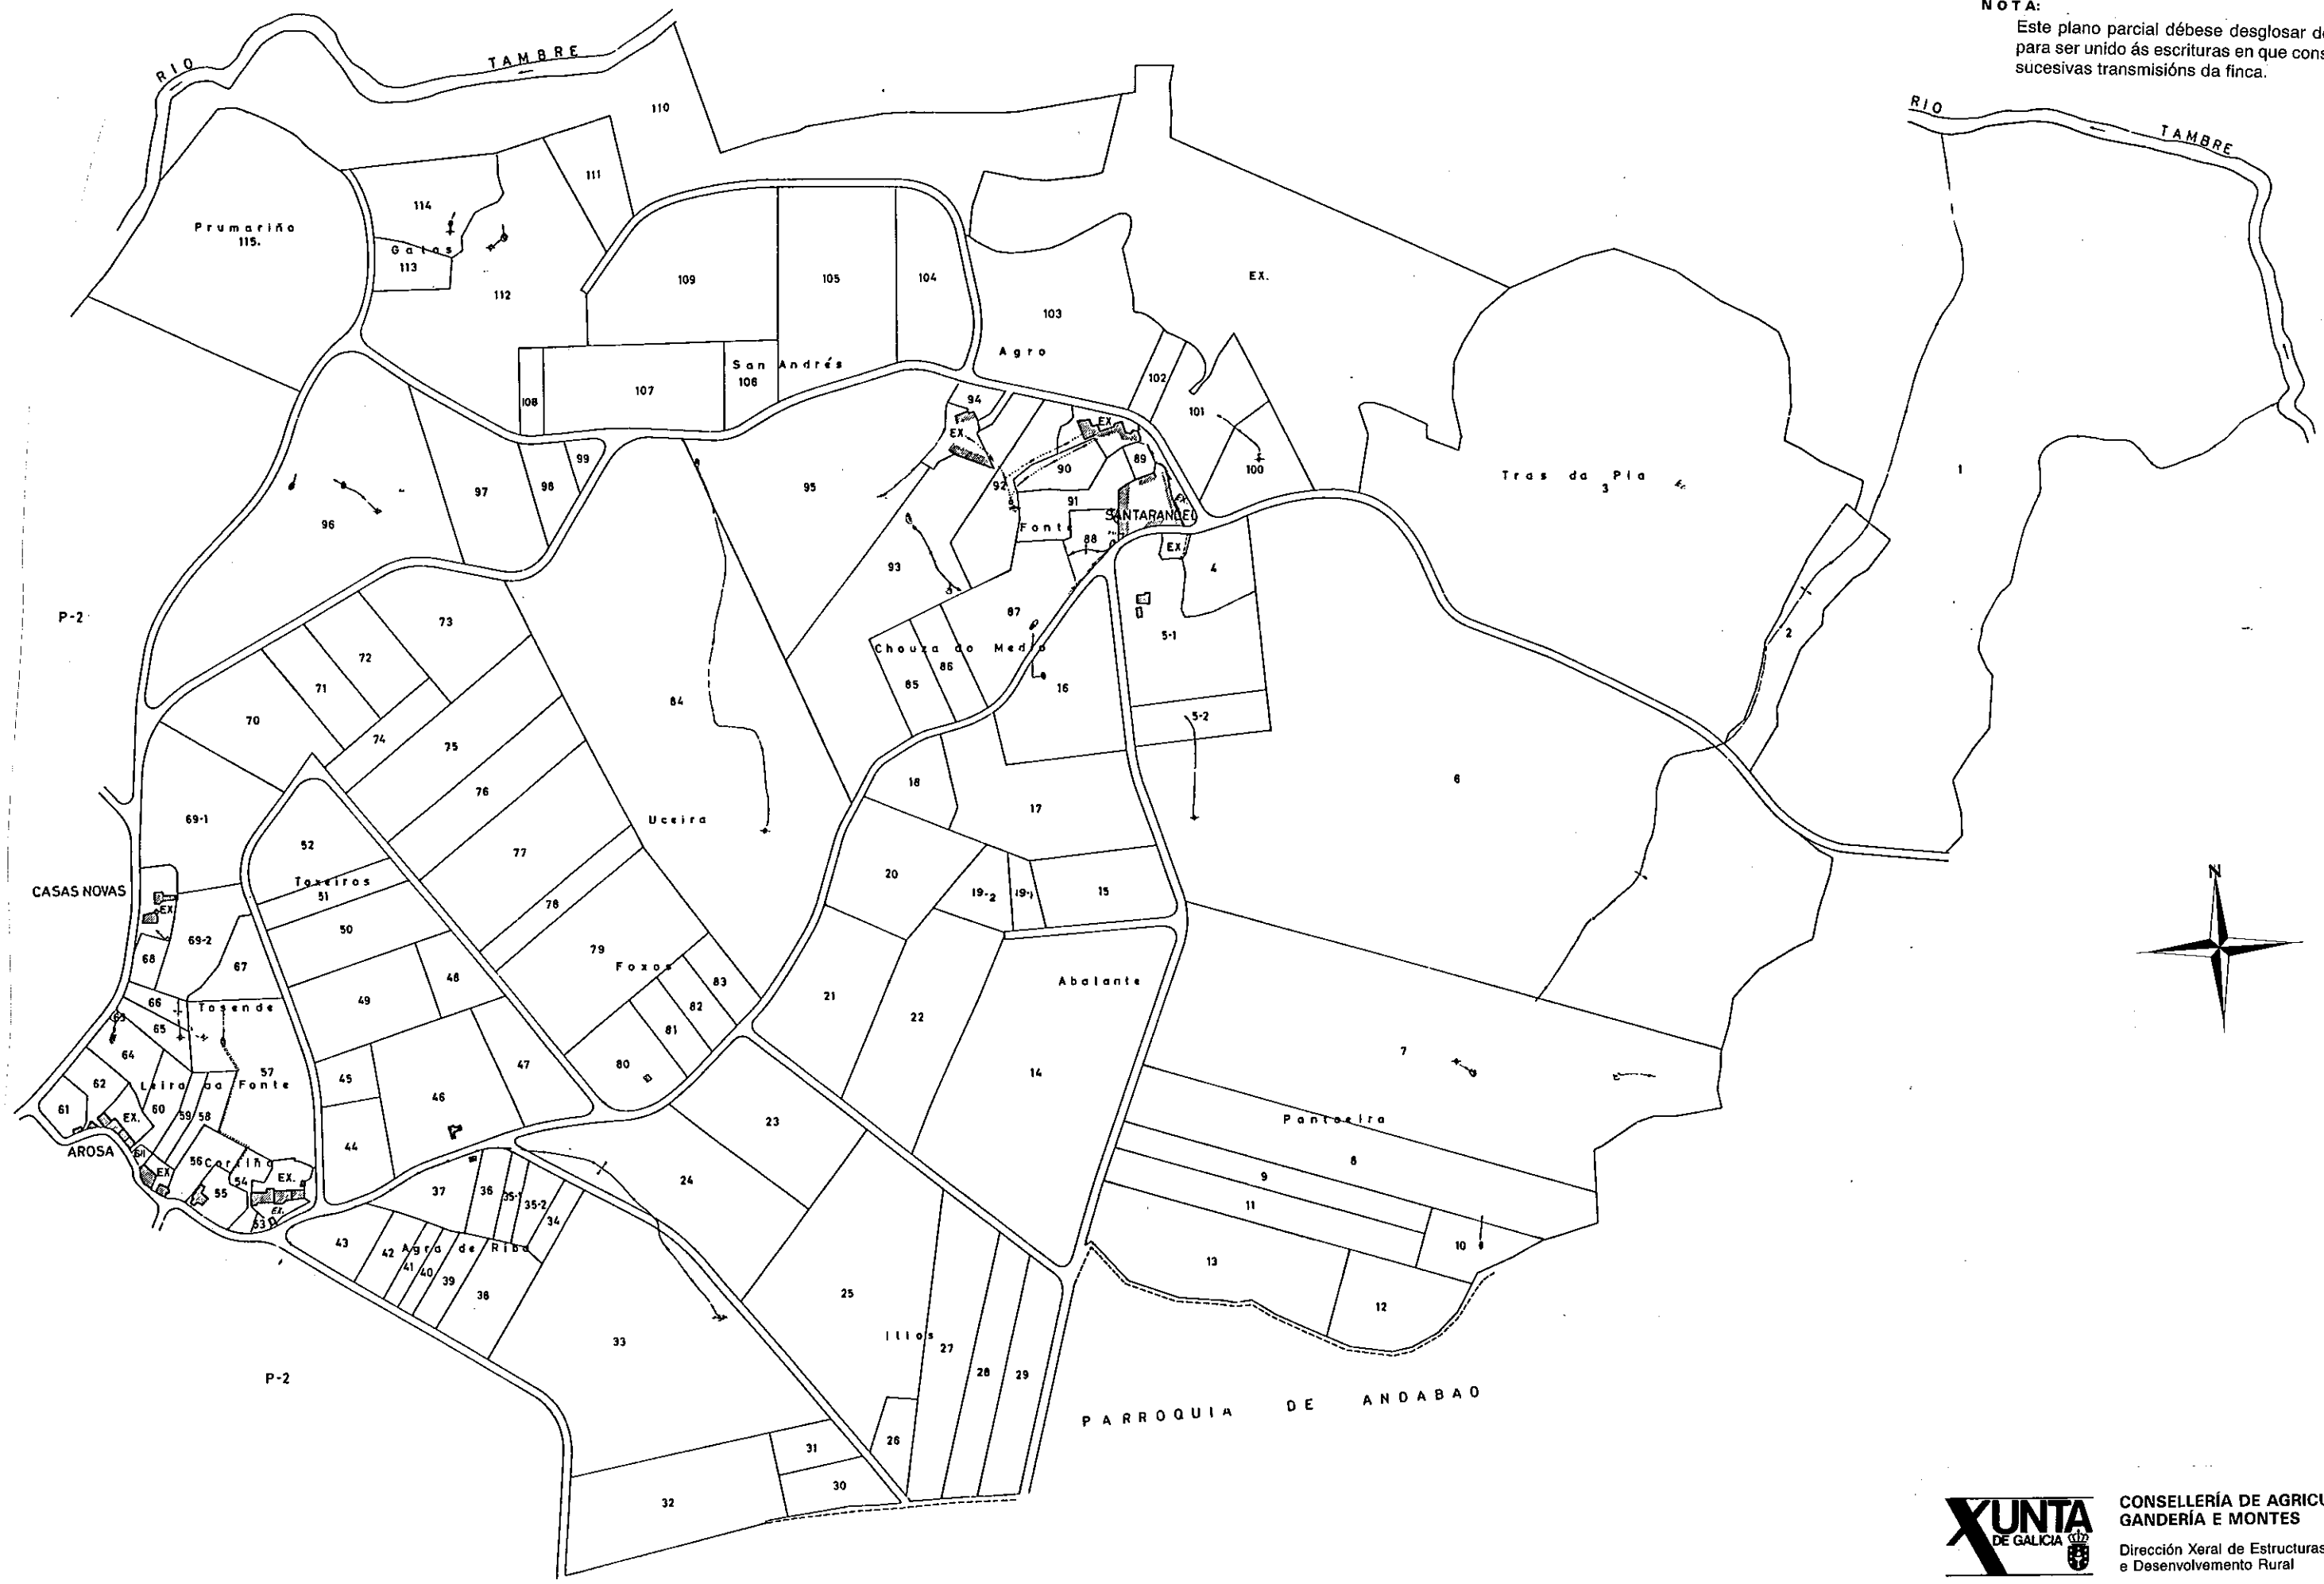

XUNTA DE GALICIA
CONSELLERÍA DE AGRICULTURA, GANDERÍA E MONTES
Dirección Xeral de Estructuras e Desenvolvemento Rural

Zona: SAN VICENTE DE ARCEO

Concello: BOIMORTO

Provincia: A CORUÑA Polígono 1

ESCALA APROXI. 1: 6.000