


NOTA:
Este plano parcial débese desglosar do título para ser unido ás escrituras en que consten as sucesivas transmisións da finca.

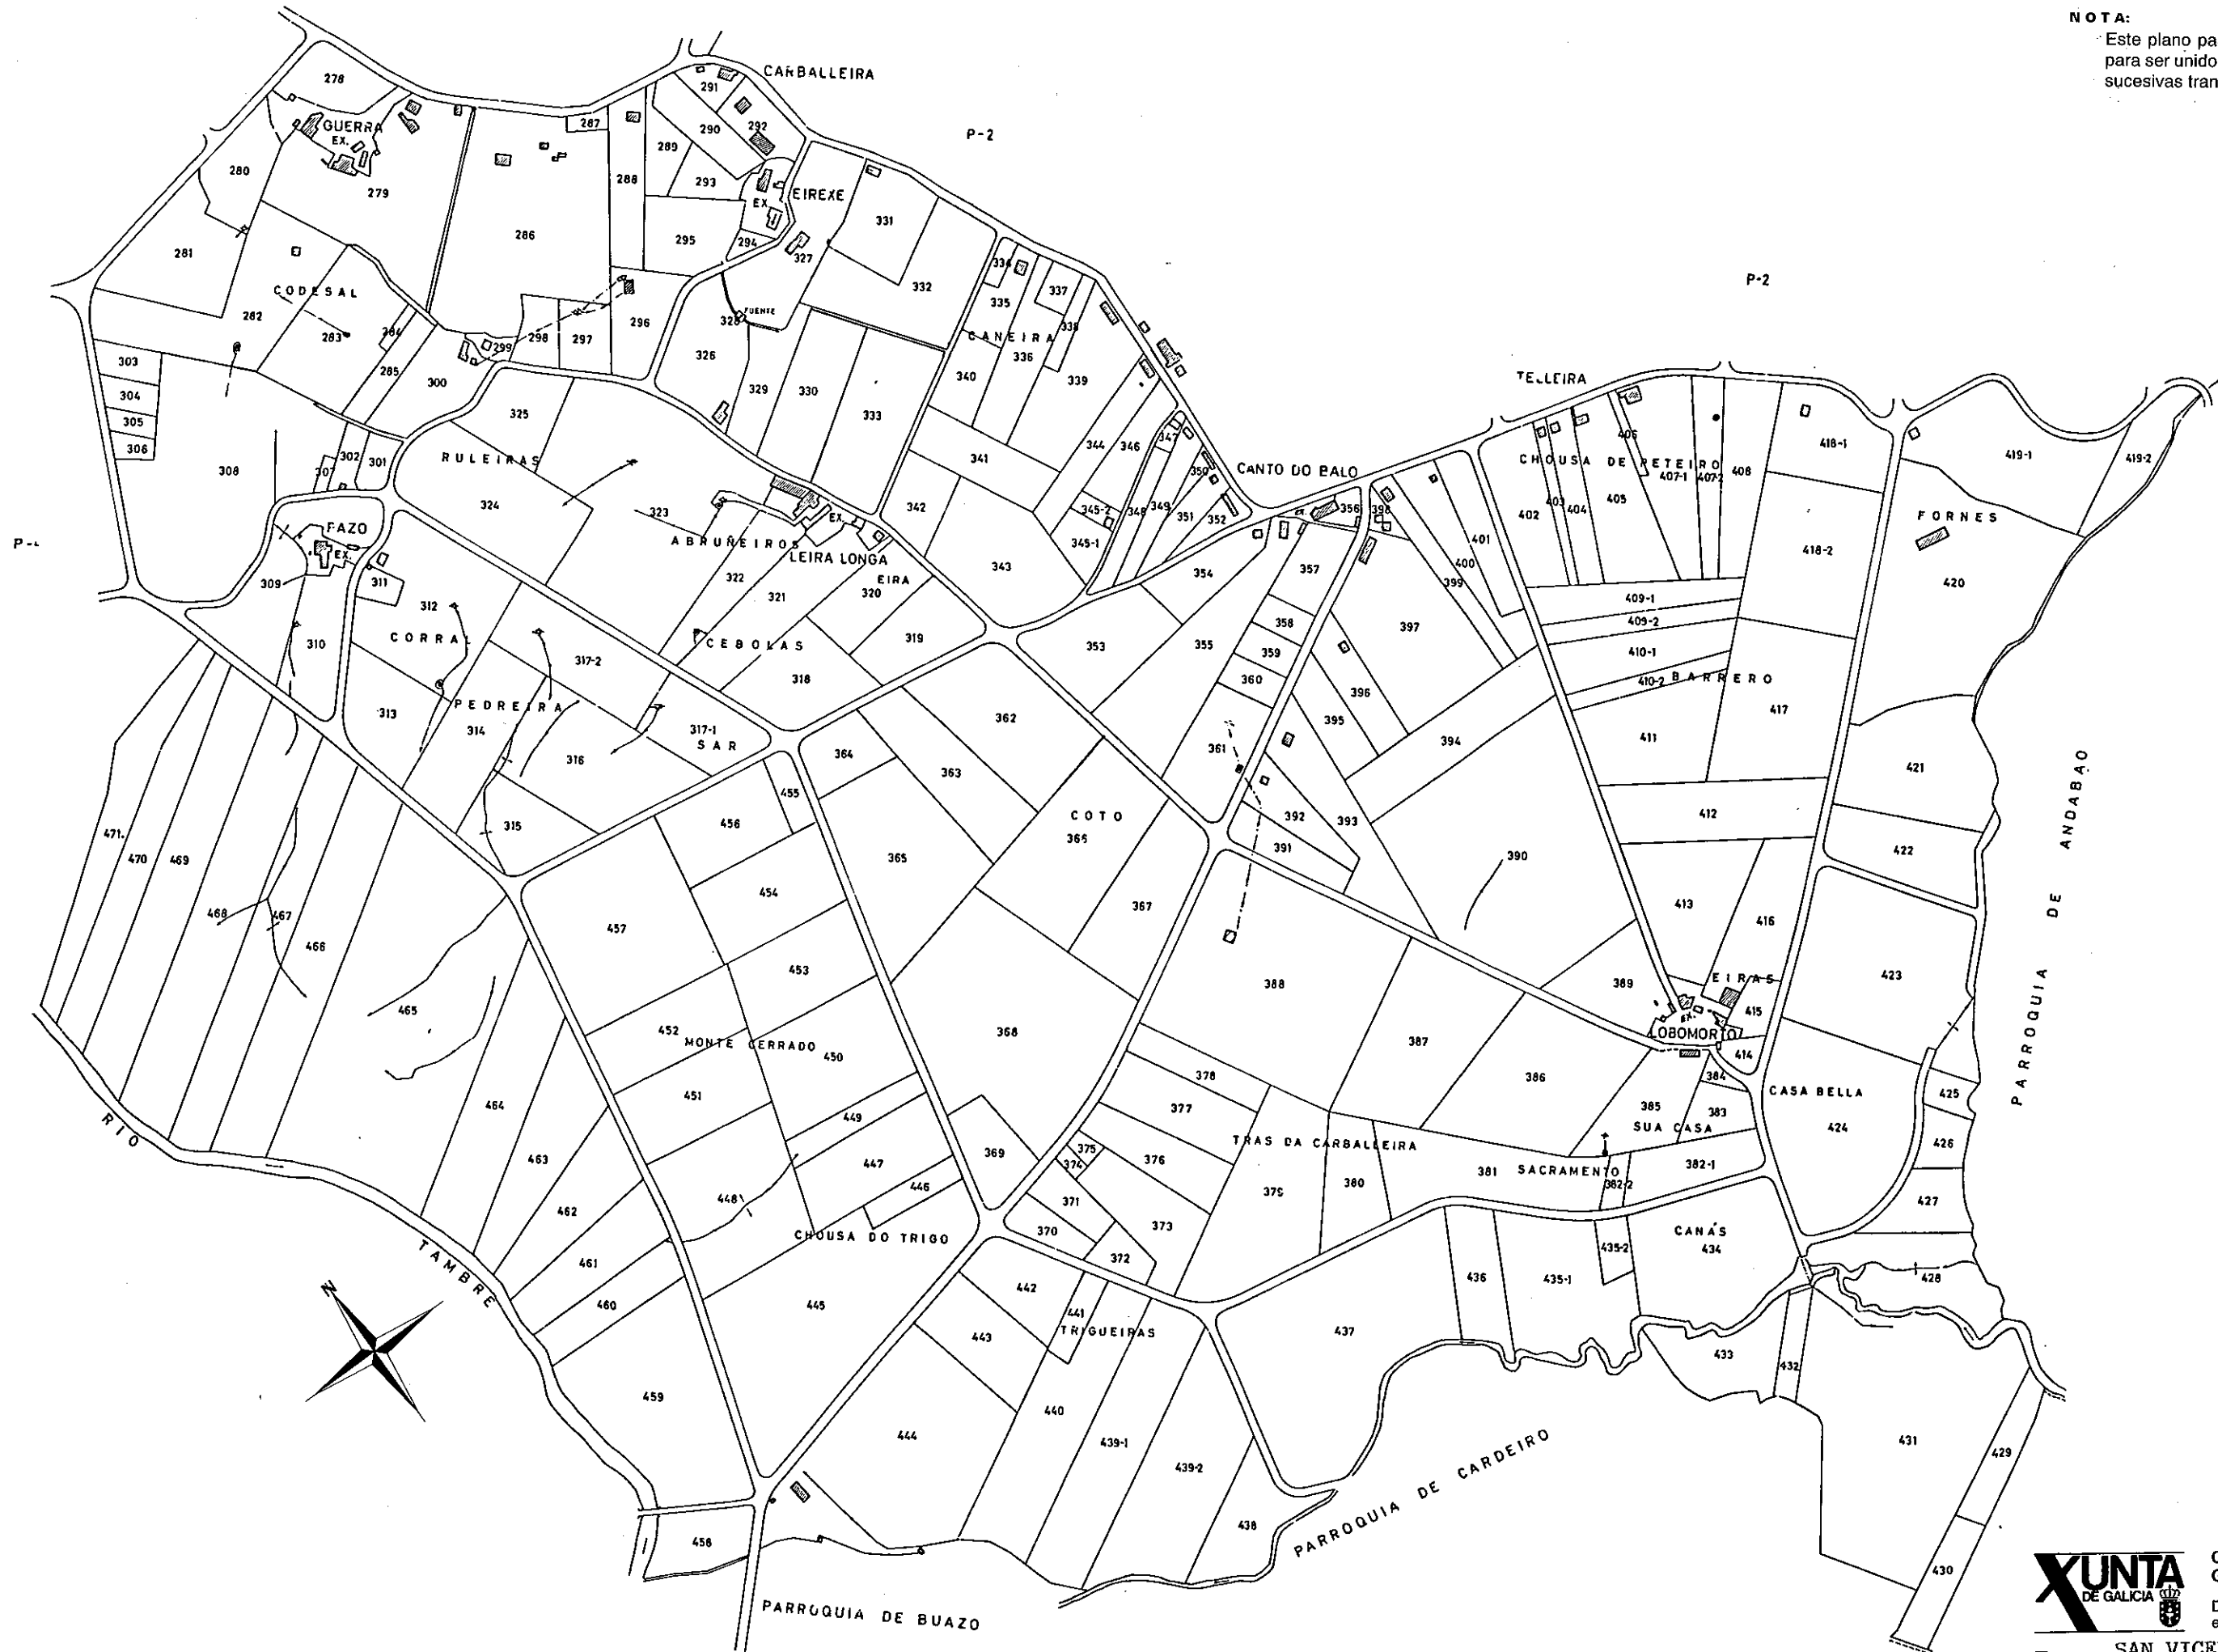

XUNTA
DE GALICIA
CONSELLERÍA DE AGRICULTURA,
GANADERÍA E MONTES
Dirección Xeral de Estructuras
e Desenvolvemento Rural

Zona: SAN VICENTE DE ARCEO

Concello: BOIMORTO

Provincia: A CORUÑA

Polígono 3

ESCALA APROXI. 1: 6.000