


Zona: SANTA MARIA DE LOS ANGELES

Ayuntamiento: Boimorto

Provincia: A CORUÑA

Polígono 2

Esc. aprox. 1:6000

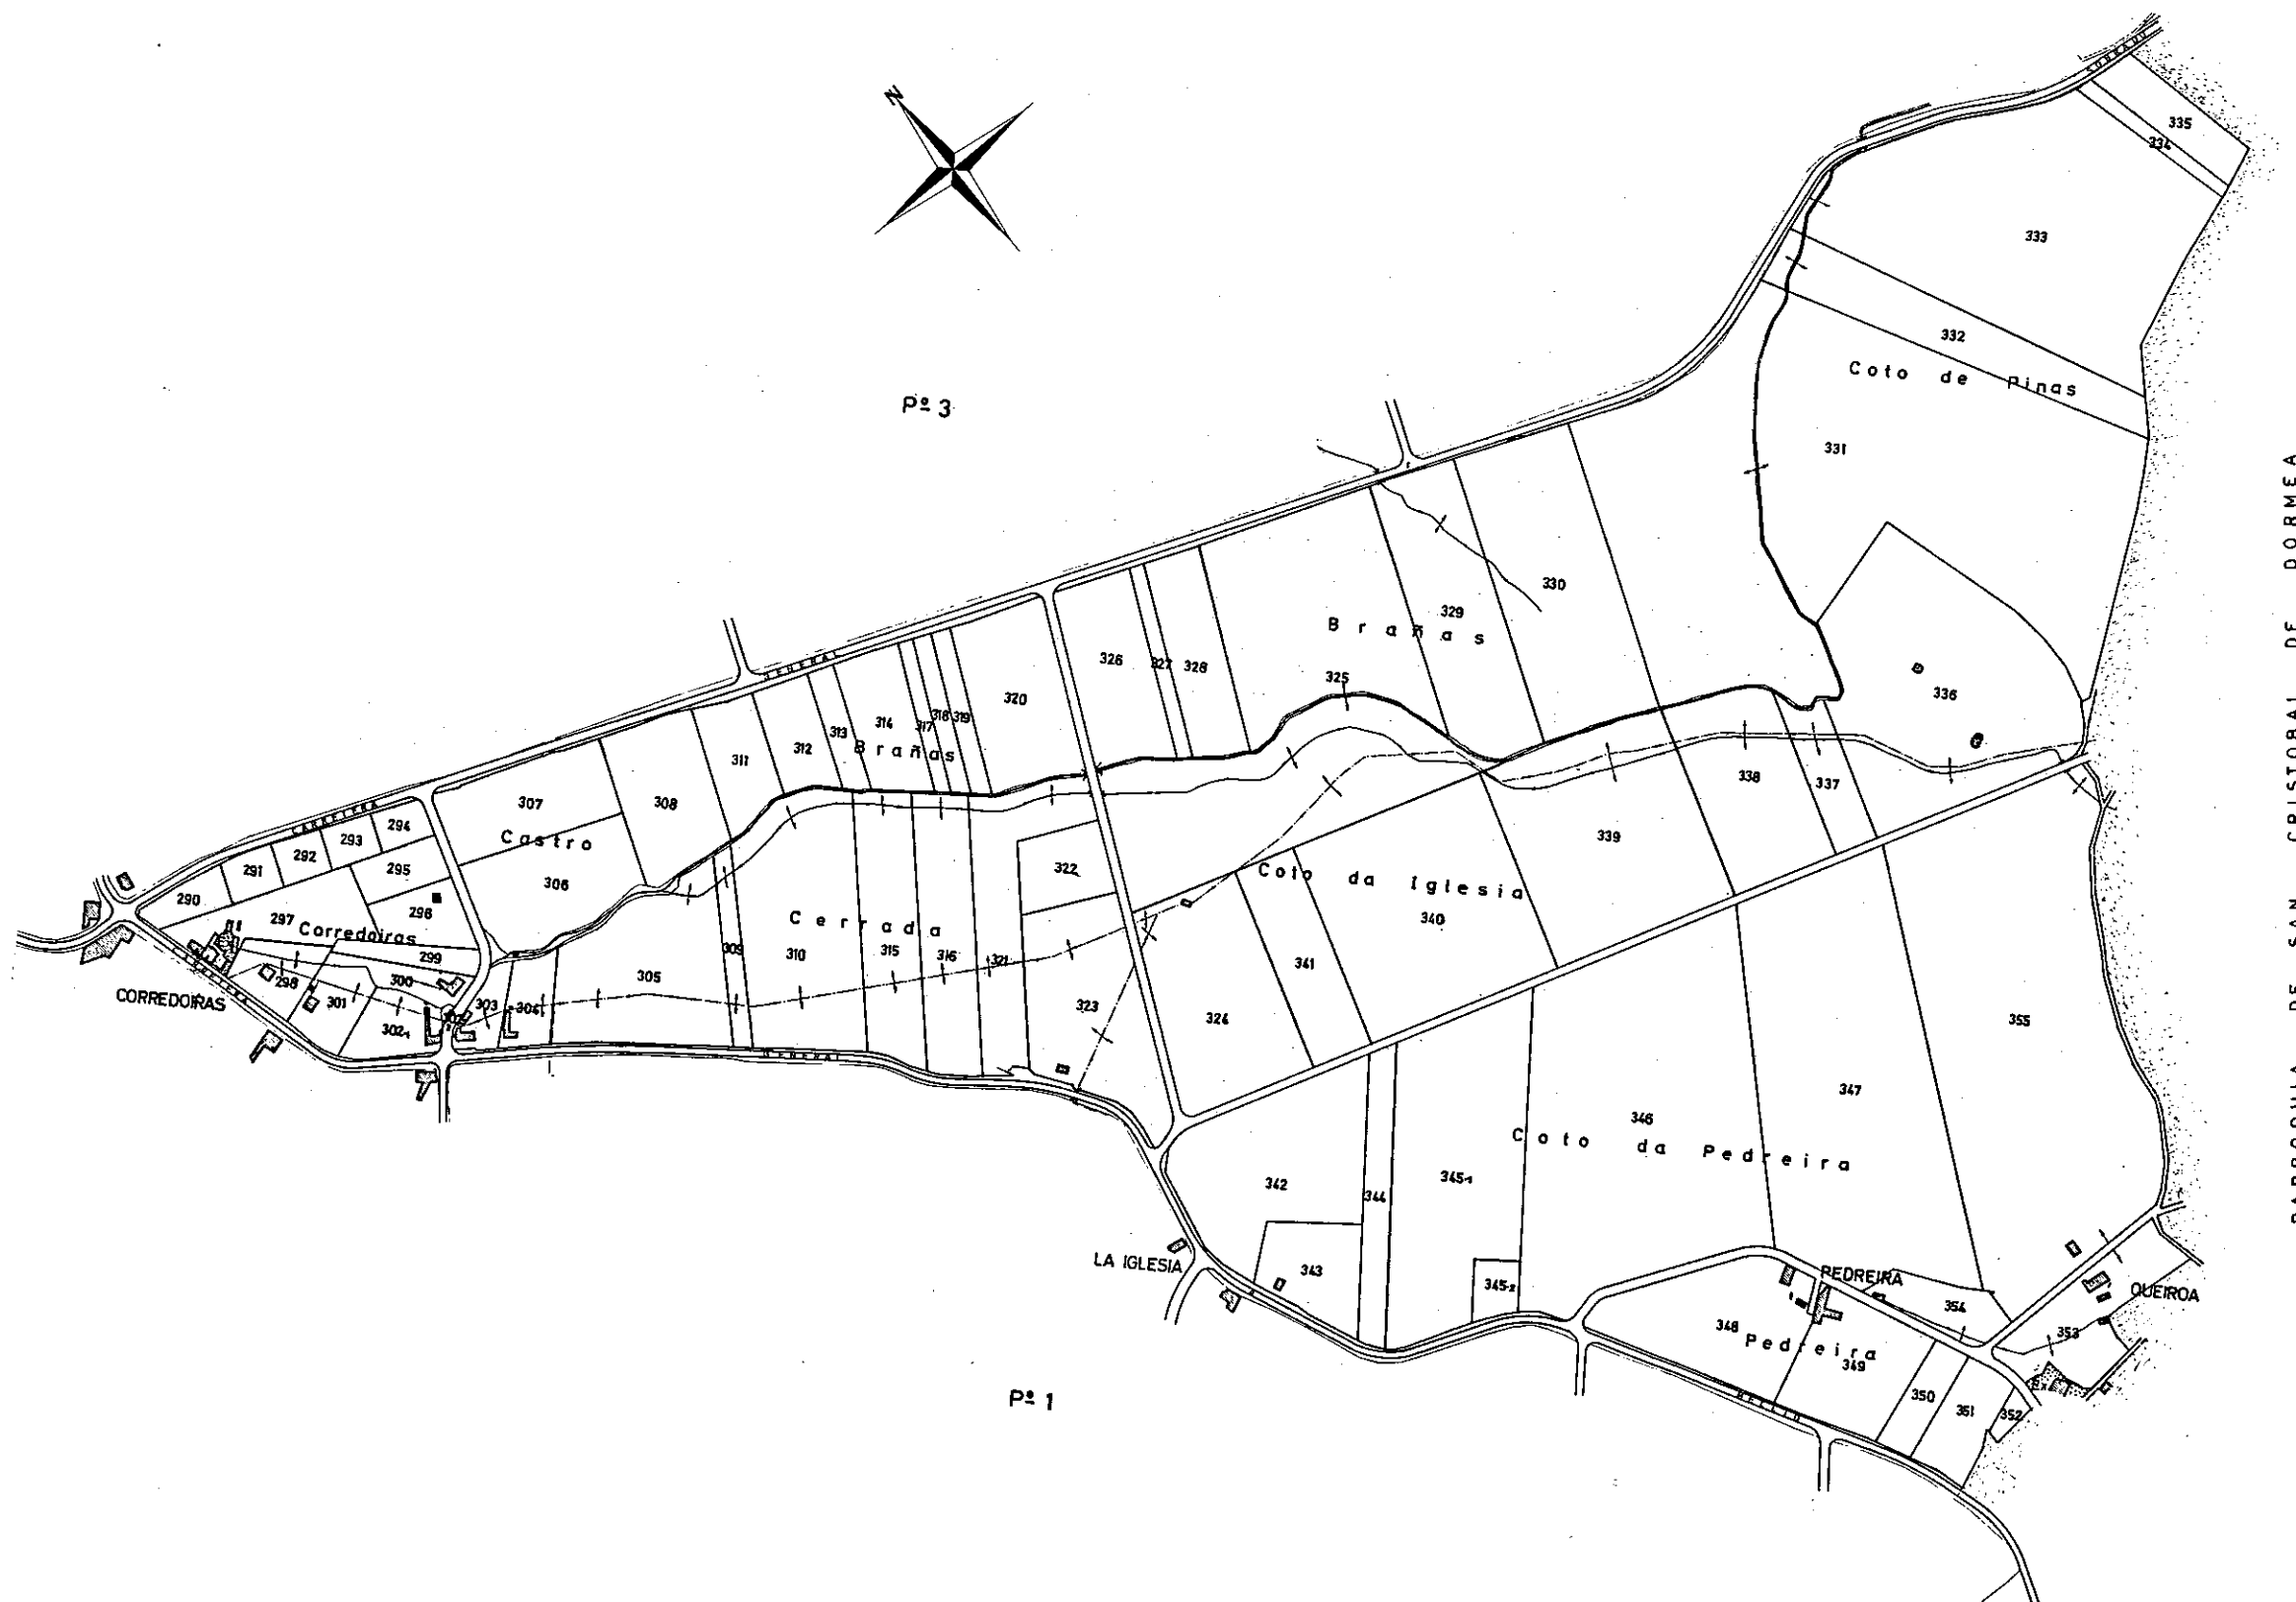

PARROQUIA DE SAN CRISTOBAL DE DORMEA



NOTA:
Este plano parcial debe ser desglosado del
título para ser unido a las escrituras en que
consten las sucesivas transmisiones de la finca.