


Zona: SANTA MARIA DE LOS ANGELES

Ayuntamiento: Boimorto

Provincia: A CORUÑA

Polígono 3

Esc. aprox. 1:6000

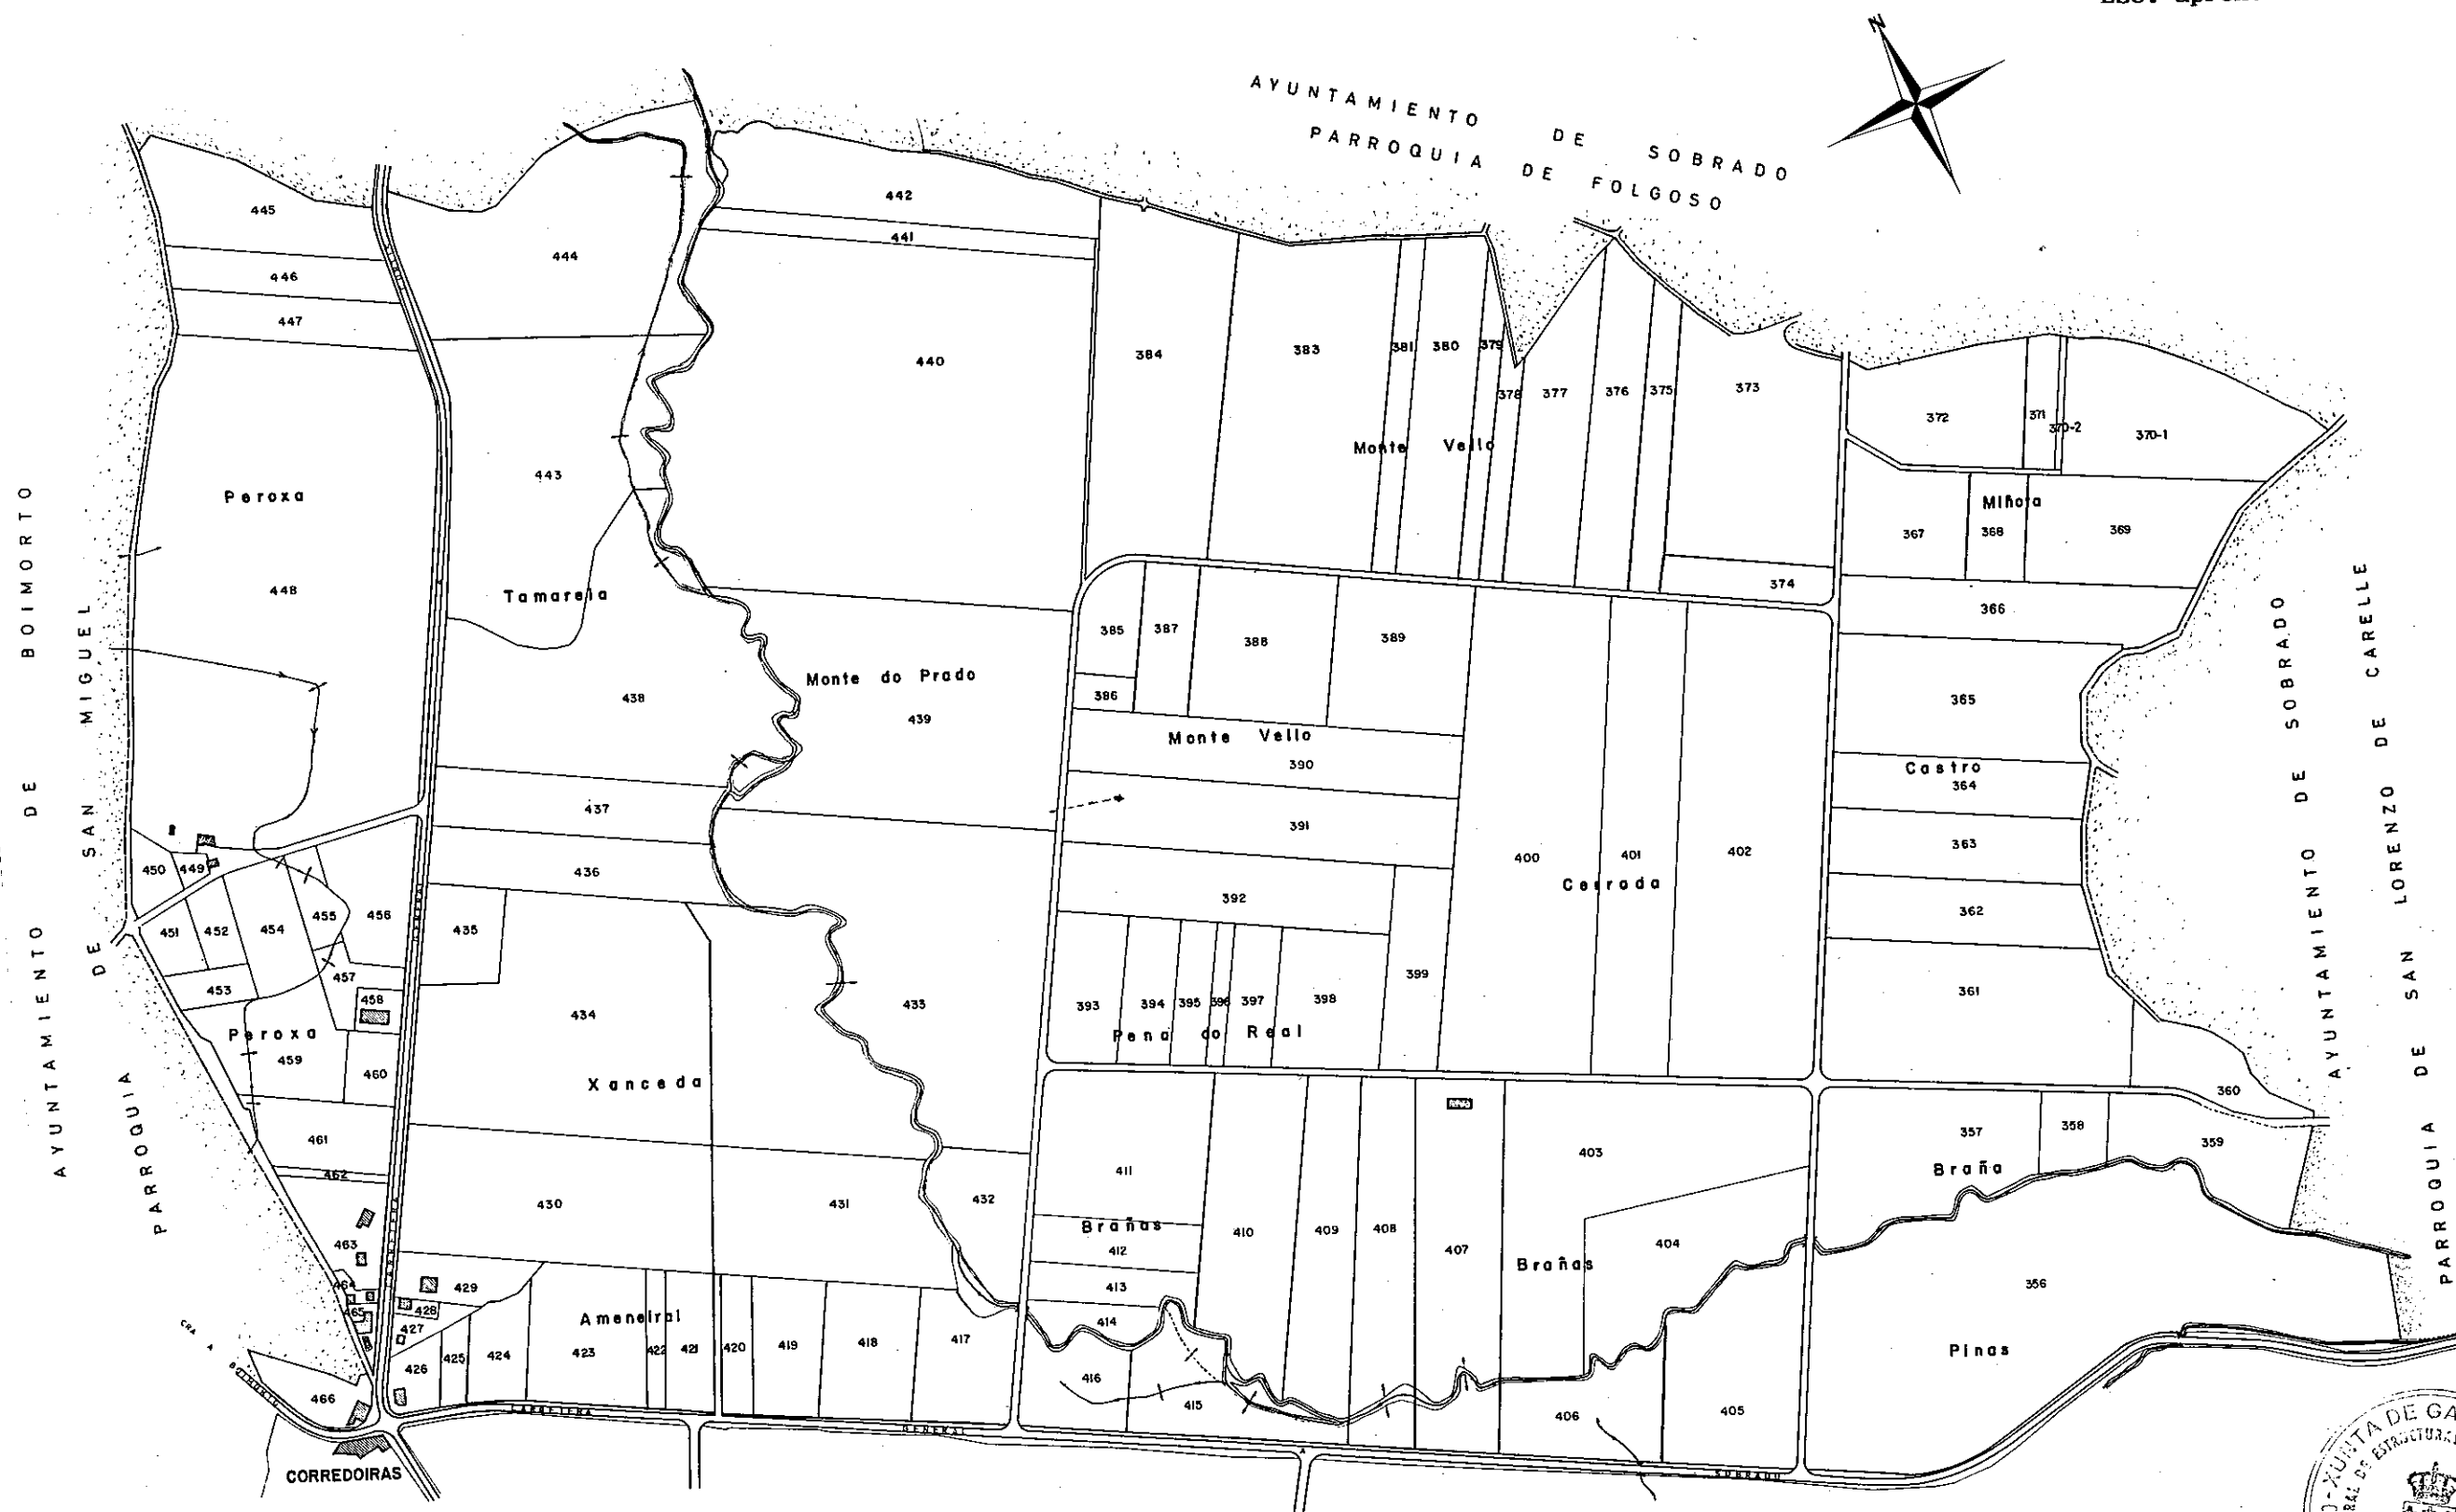

NOTA:

Este plano parcial debe ser desglosado del título para ser unido a las escrituras en que consten las sucesivas transmisiones de la finca.