



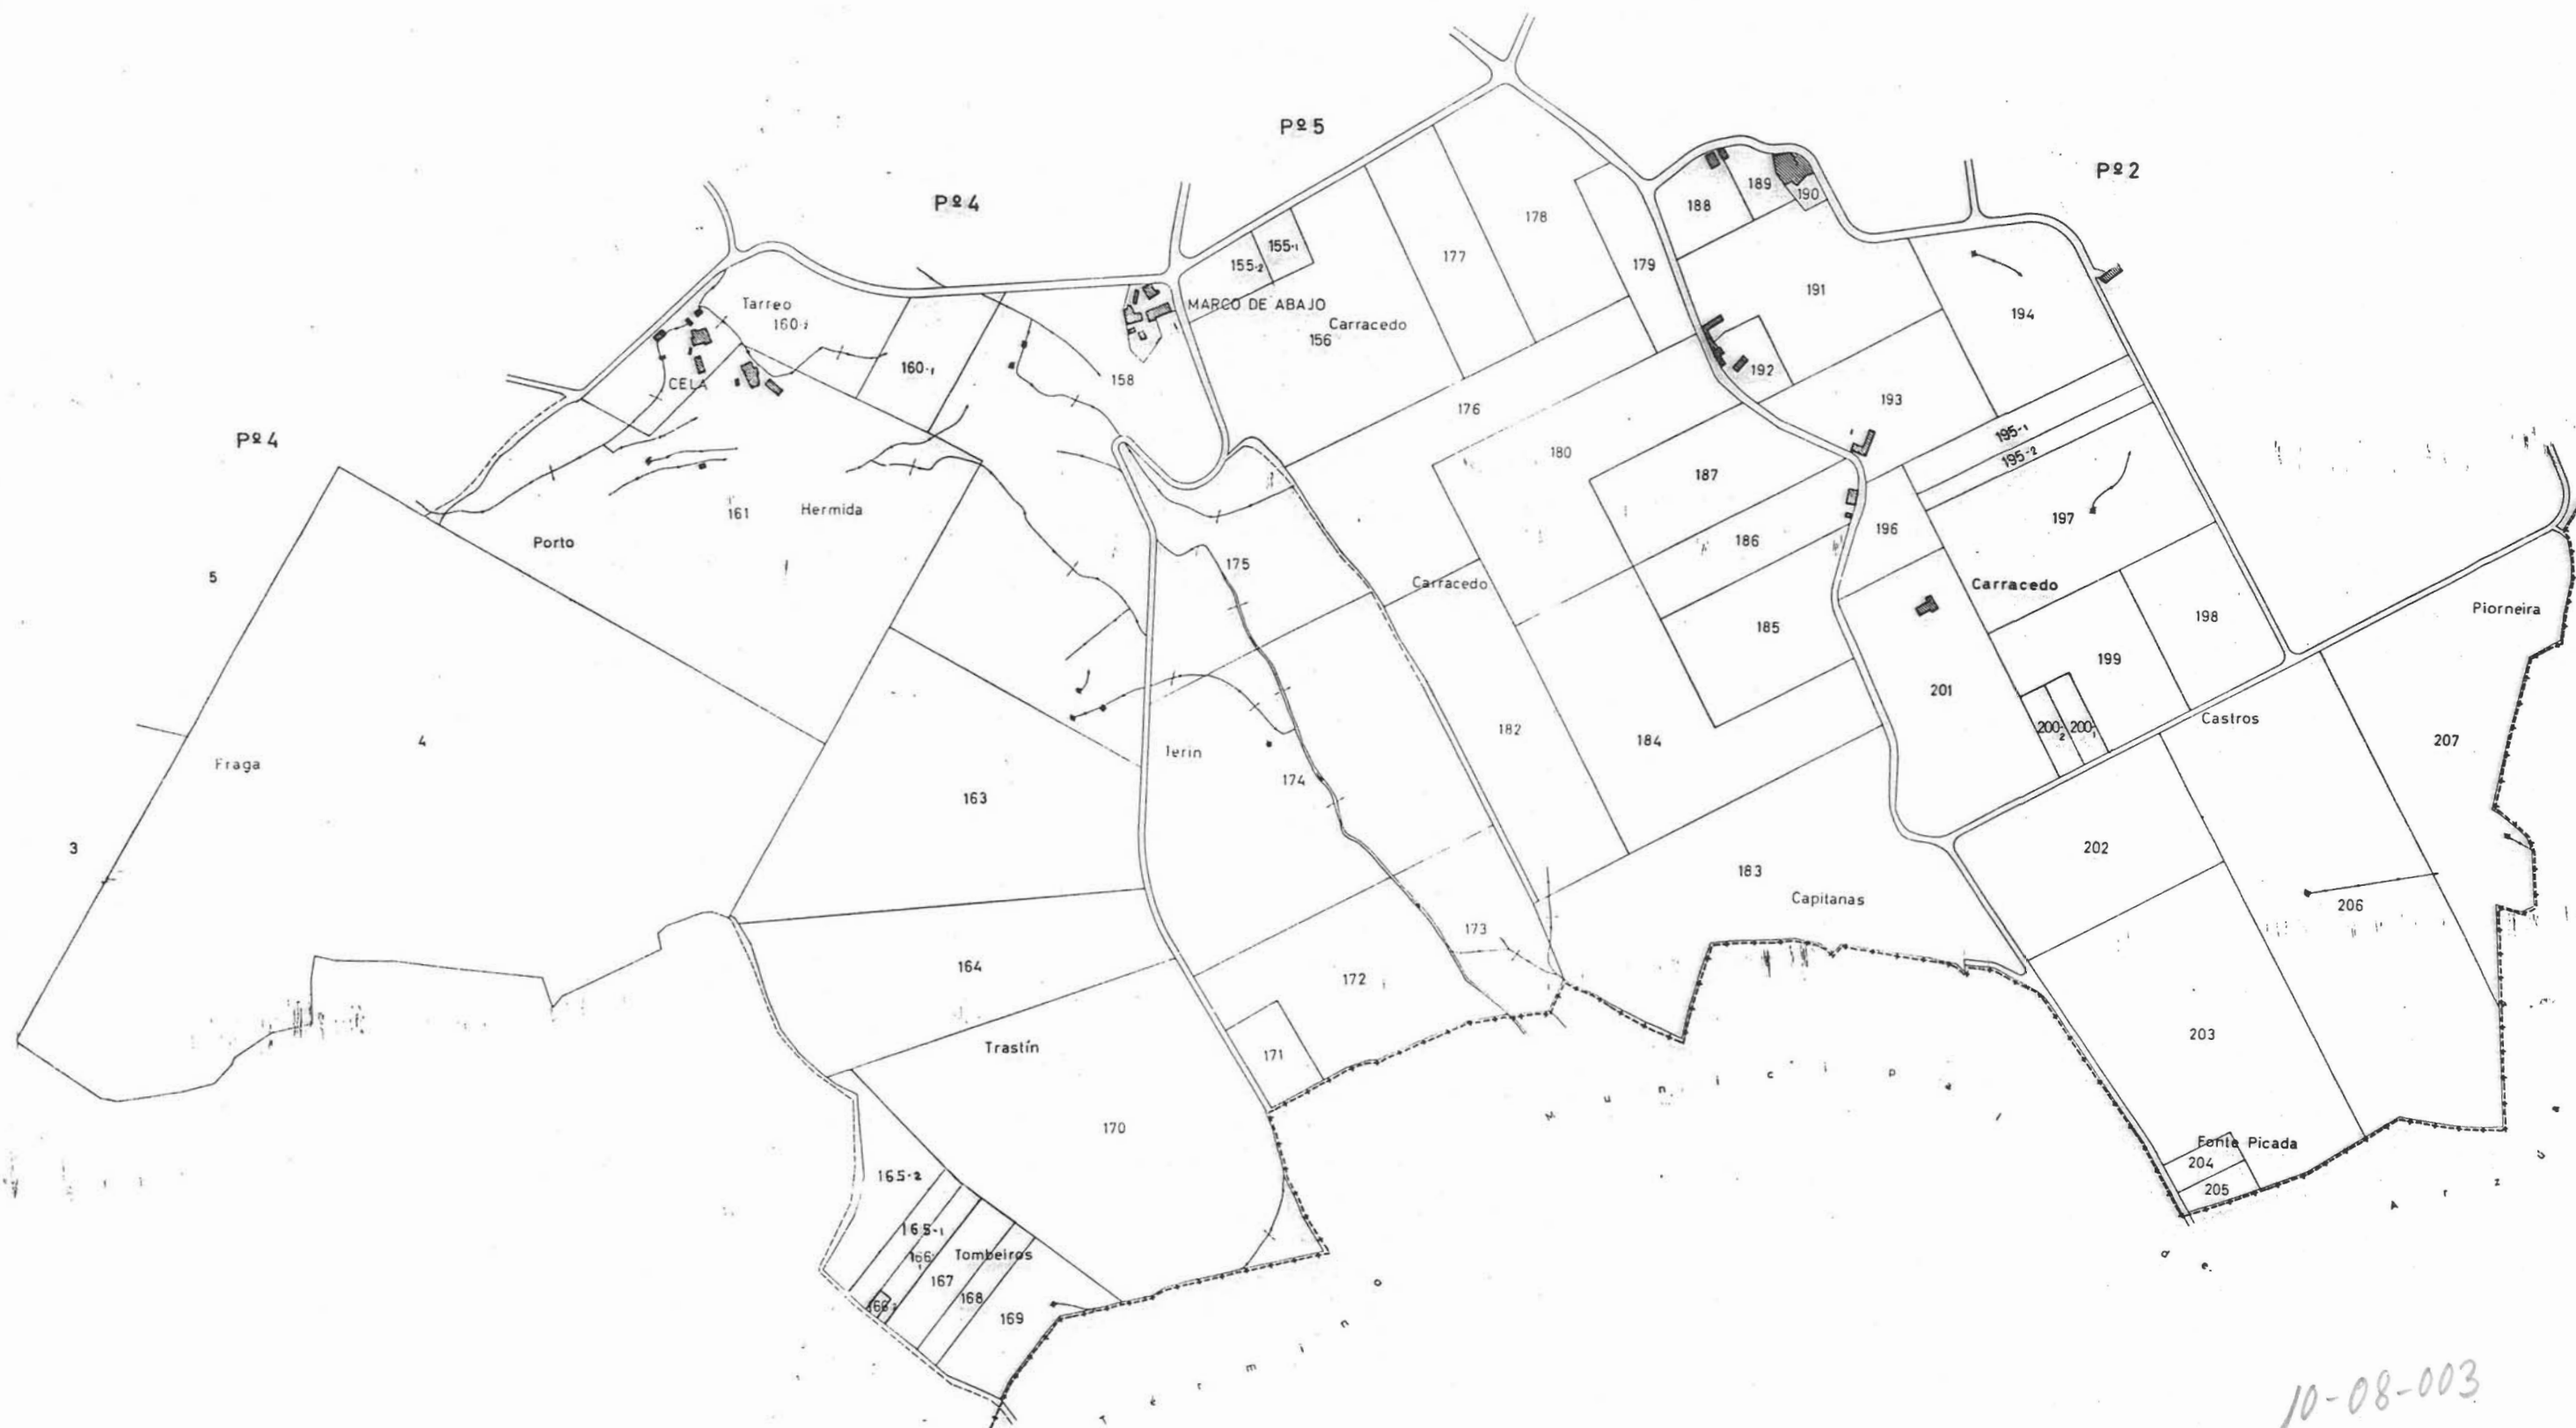

NOTA:
Este plano parcial debe ser desglosado del título
para ser unido a las escrituras en que consten -
las sucesivas transmisiones de la finca.

I R Y D A	término o zona: Sta. MARIA DE SENDELLE				
	provincia:	ESCA. APROX.	n.º pelig.	fecha plano	realizador
	LA CORUÑA	1:6000	3	Sbre. 1976	P. Fernández Rico
	observaciones: Acuerdo				

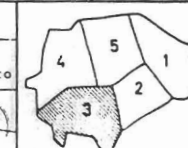

10-08-003