



PLANO DE LA ZONA CONCENTRADA DE
SAN PEDRO DE CARDEIRO
AYUNTAMIENTO DE BOIMORTO
LA CORUÑA
POLIGONO Nº 2
ESCALA GRAFICA APROX. 1:6.000

10-07-002

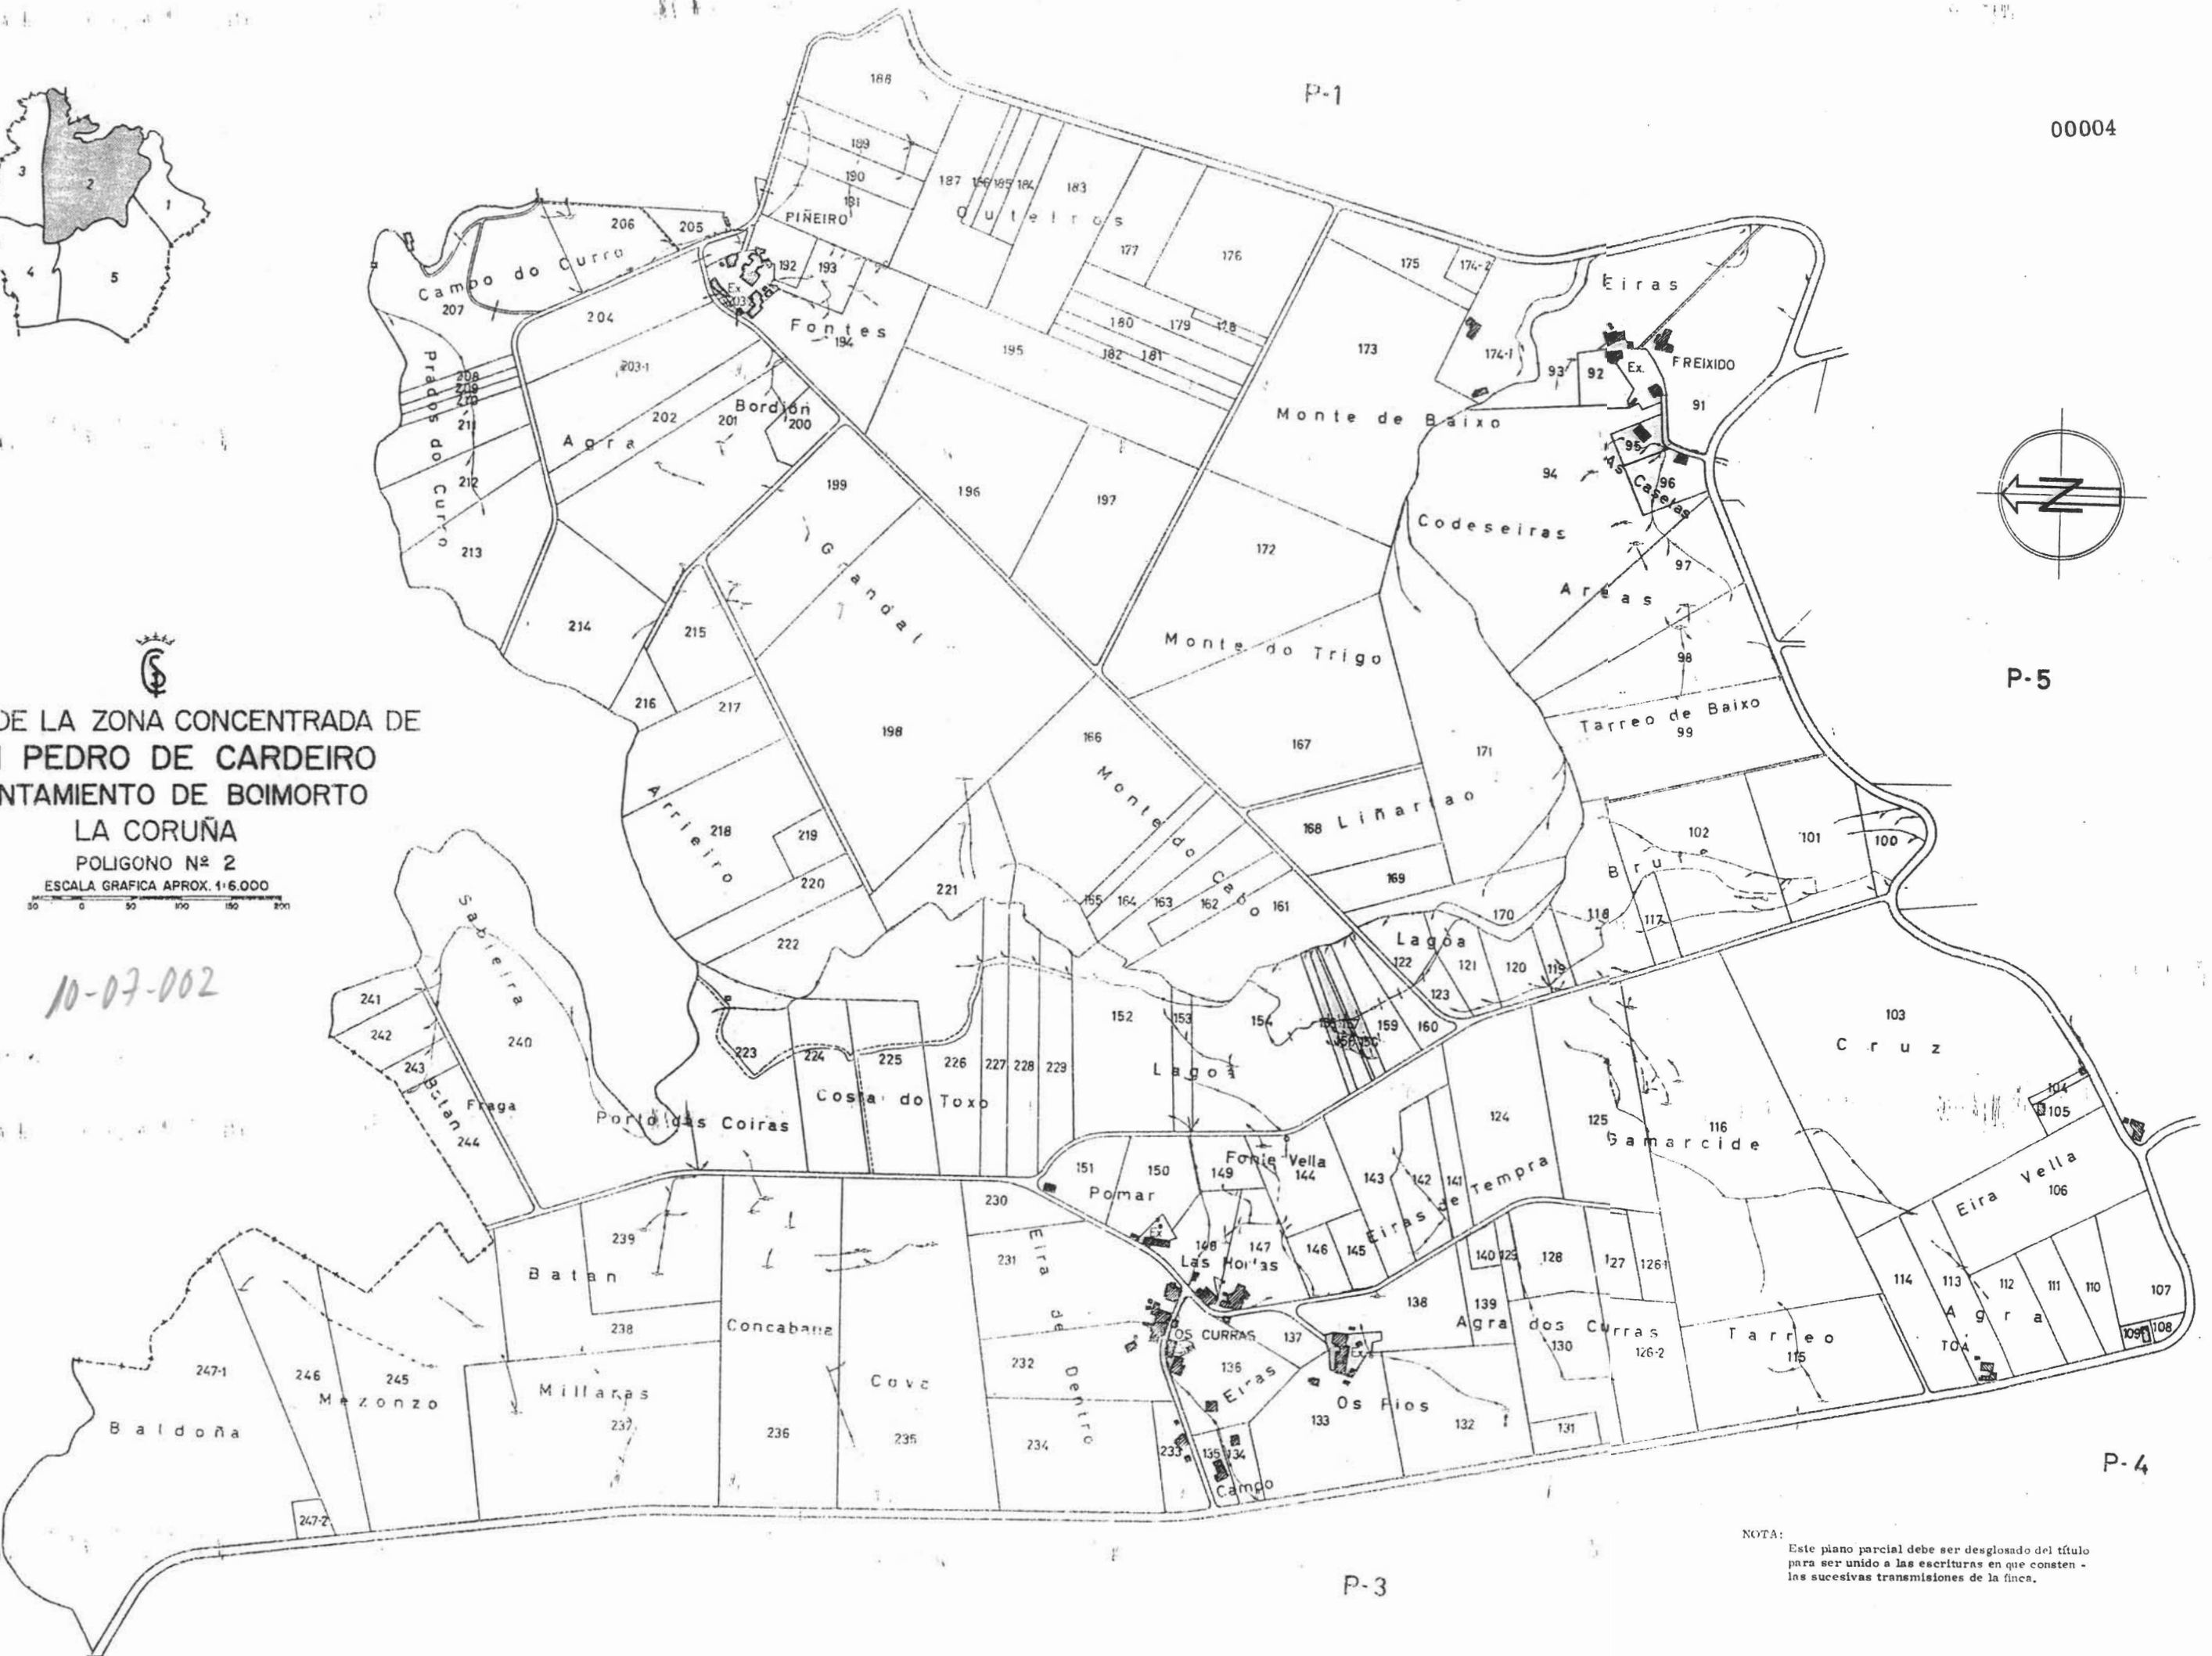

NOTA:
 Este plano parcial debe ser desglosado del título
 para ser unido a las escrituras en que consten -
 las sucesivas transmisiones de la finca.