


P-2



PLANO DE LA ZONA CONCENTRADA DE
SAN PEDRO DE CARDEIRO
 AYUNTAMIENTO DE BOIMORTO
 LA CORUÑA

POLIGONO Nº 3
 ESCALA GRAFICA APROX. 1:6.000

10-07-003

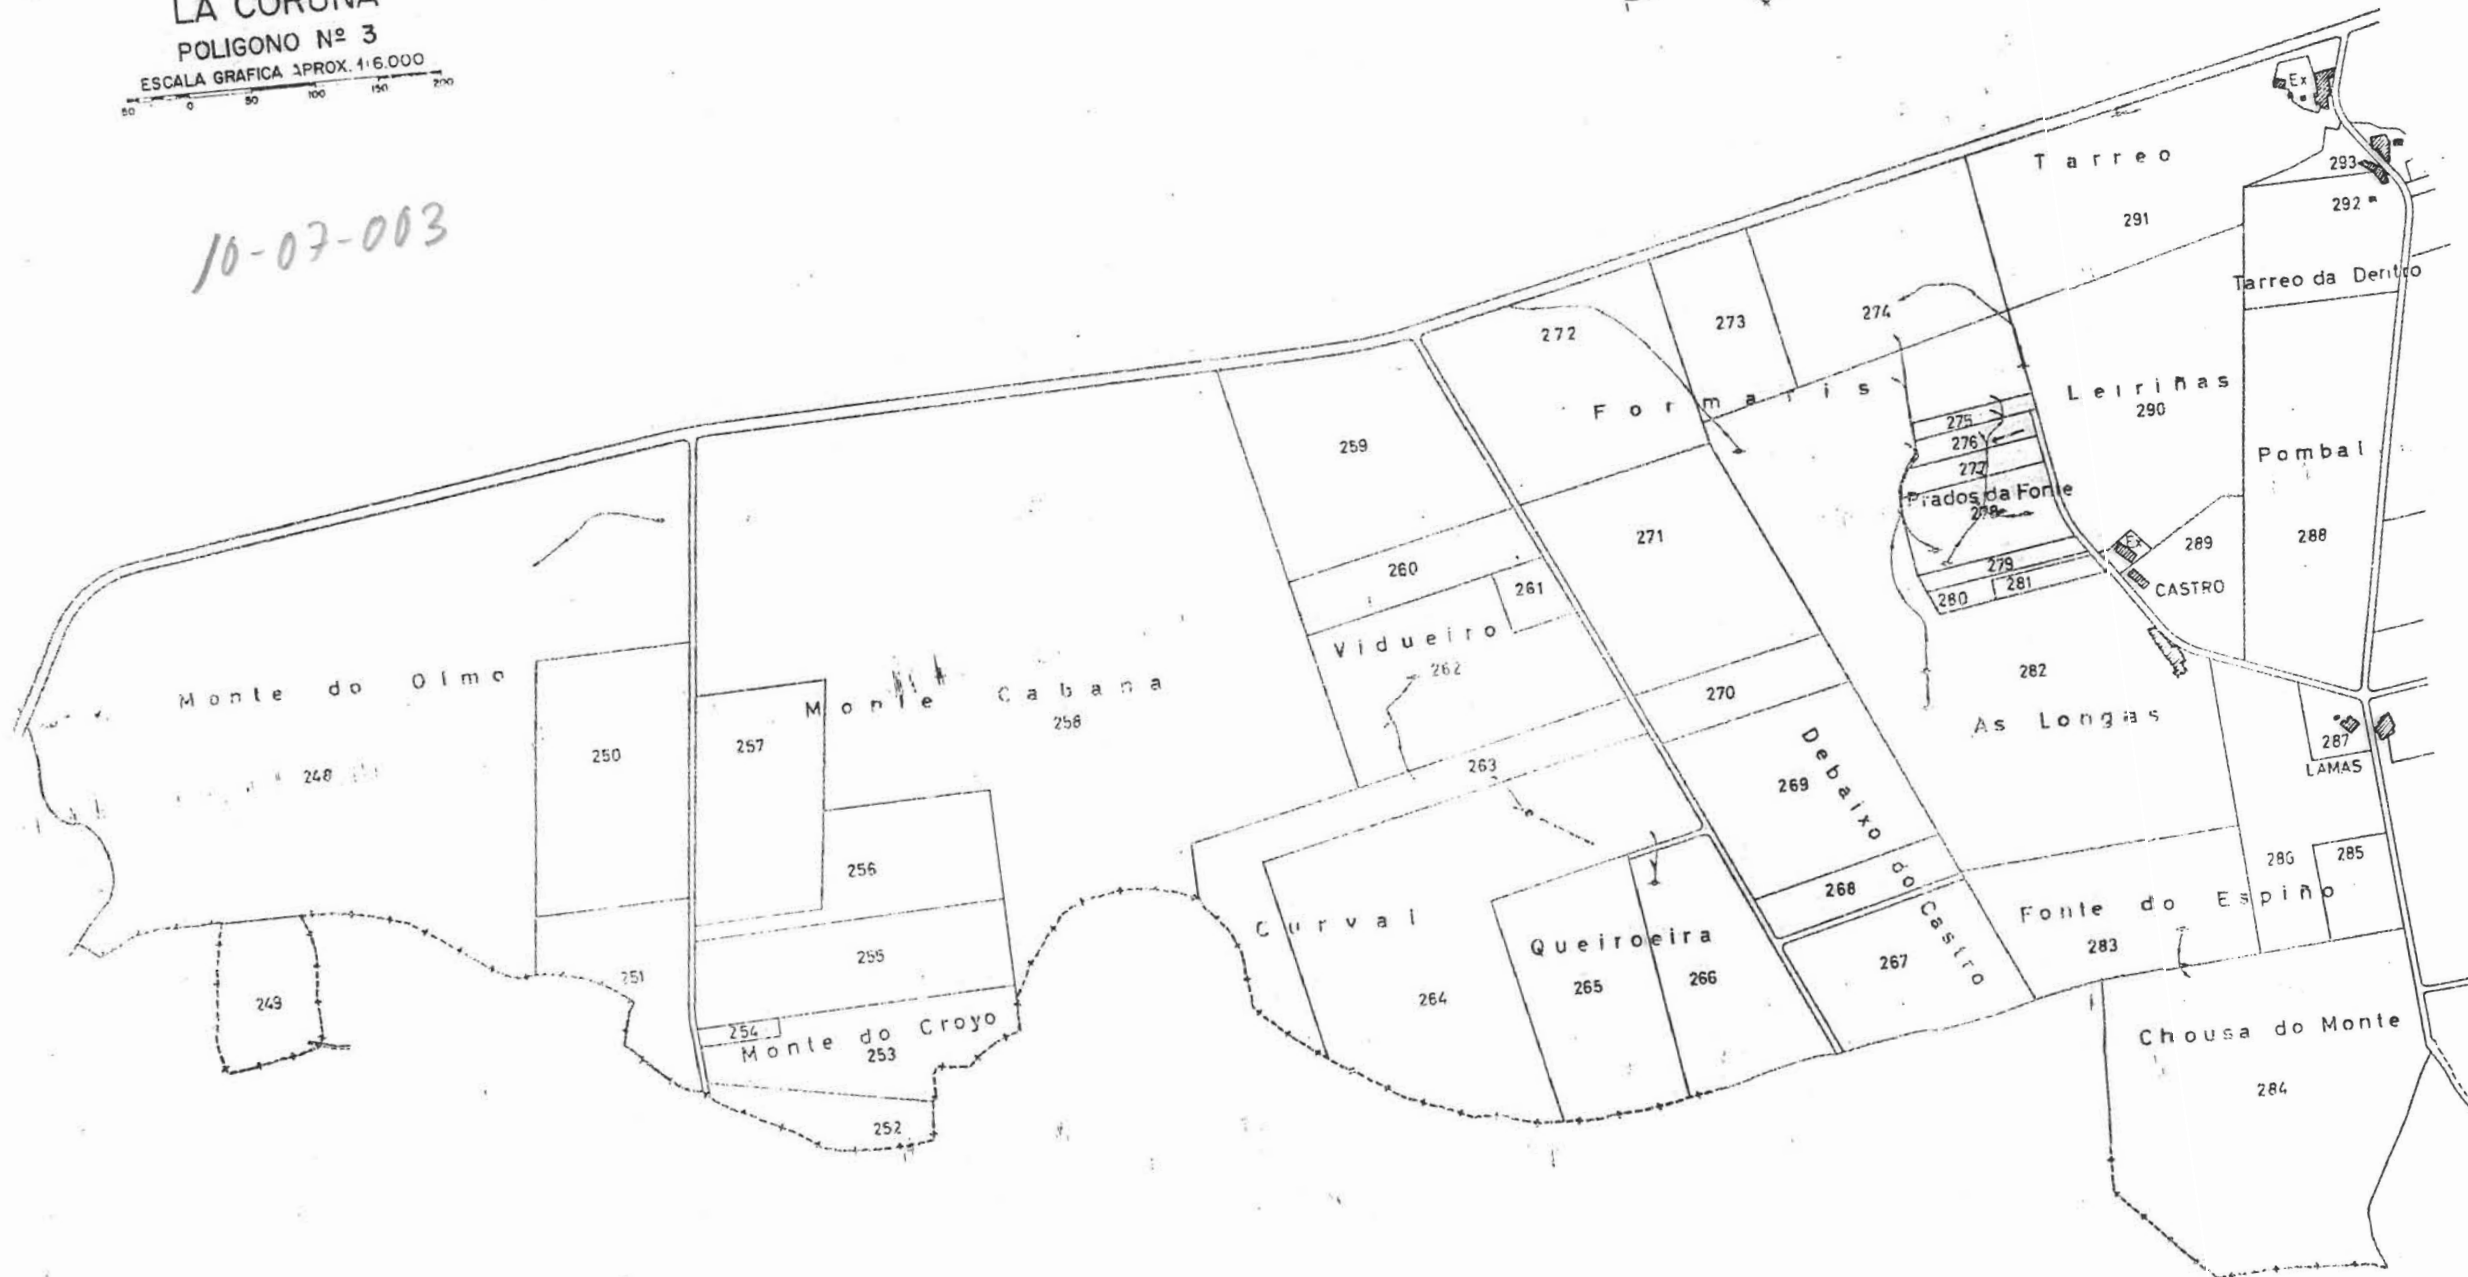

P-4



NOTA: Este plano parcial debe ser desglosado del título para ser unido a las escrituras en que consten las sucesivas transmisiones de la finca.