
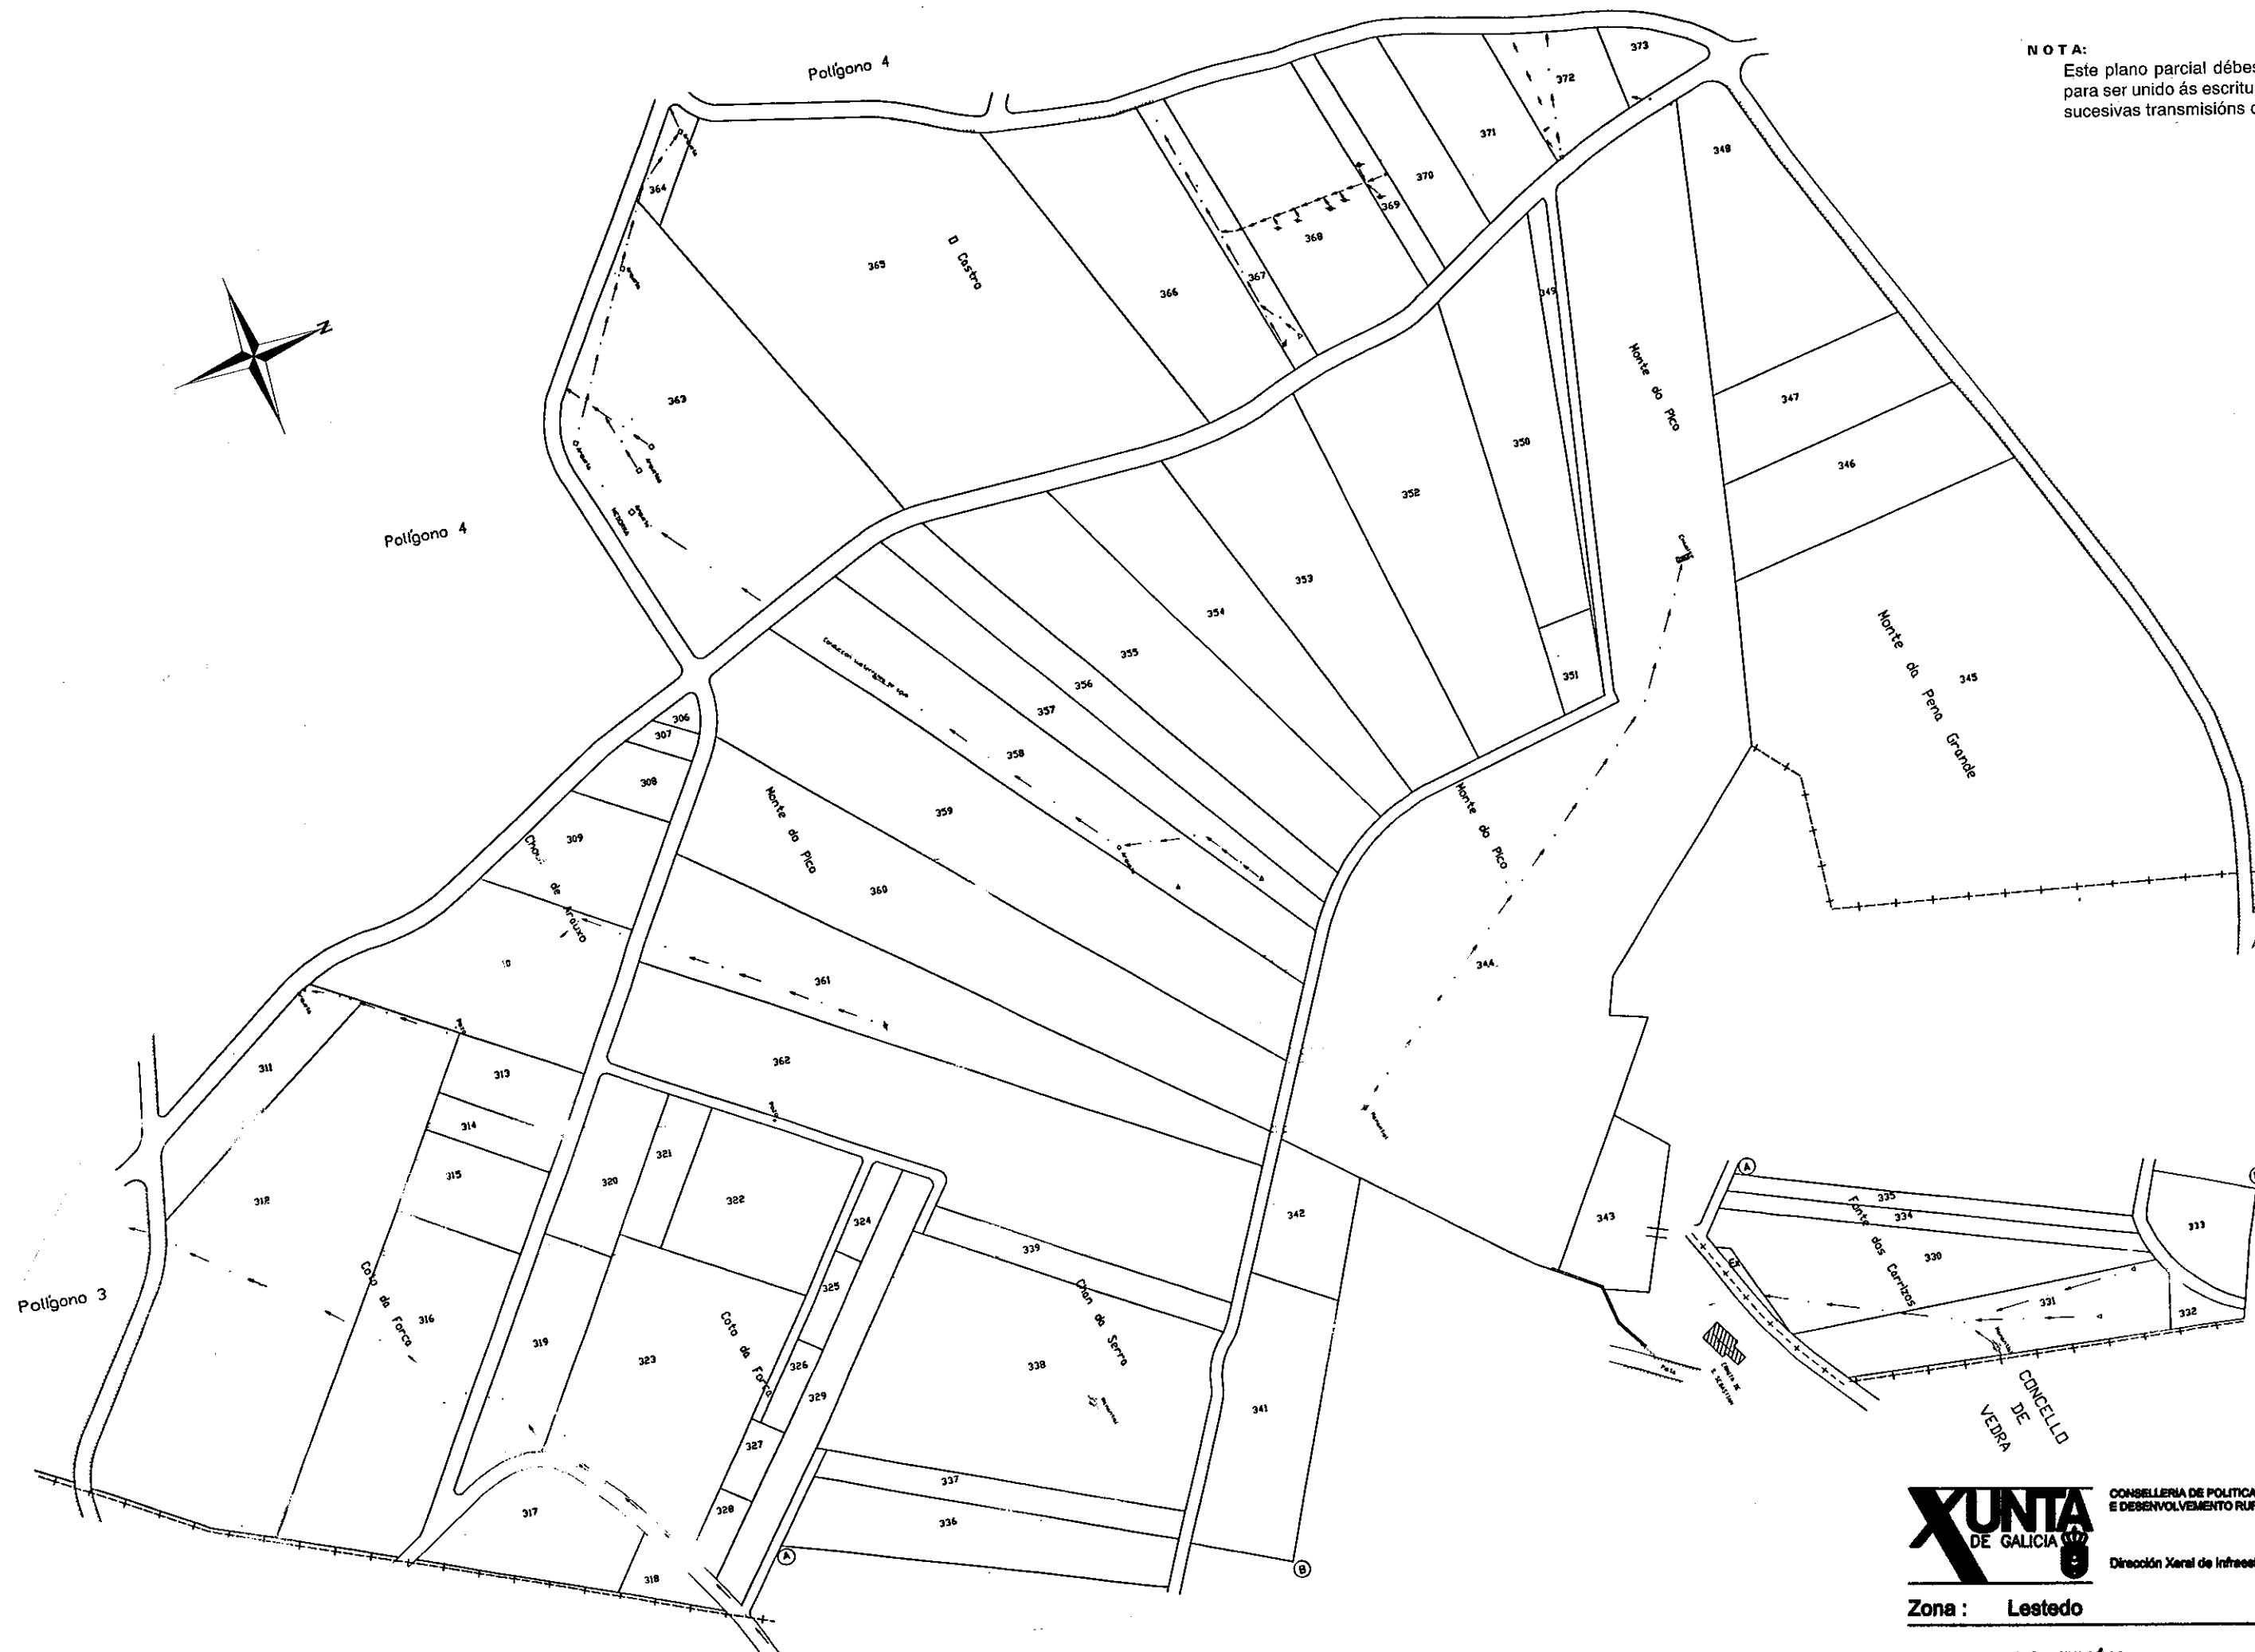


NOTA:
Este plano parcial débese desglosar do título para ser unido ás escrituras en que consten as sucesivas transmisións da finca.

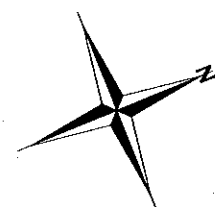

CONSELLERIA DE POLÍTICA AGROALIMENTÀRIA
E DESENVOLVIMENTO RURAL

Dirección Xeral de Infraestructuras Agrarias

Zona : Lestedo

Concello : BOQUEIXÓN

Provincia : A CORUÑA

Pollgono : 5

ESCALA APROX. 1: 3.000